


Obiekt:	Utwardzony teren pod miejsca postojowe przy ulicy Podgórznej w Zgierzu.		
Inwestor:	Gmina Miasto Zgierz		
Tytuł rys:	Projekt zagospodarowania terenu Utwardzony teren pod miejsca postojowe	Faza: Projekt	
Opracował:	mgr Agnieszka Kowalewska	Data: luty 2019 r.	Skala: 1:500
		Nr rys.	1

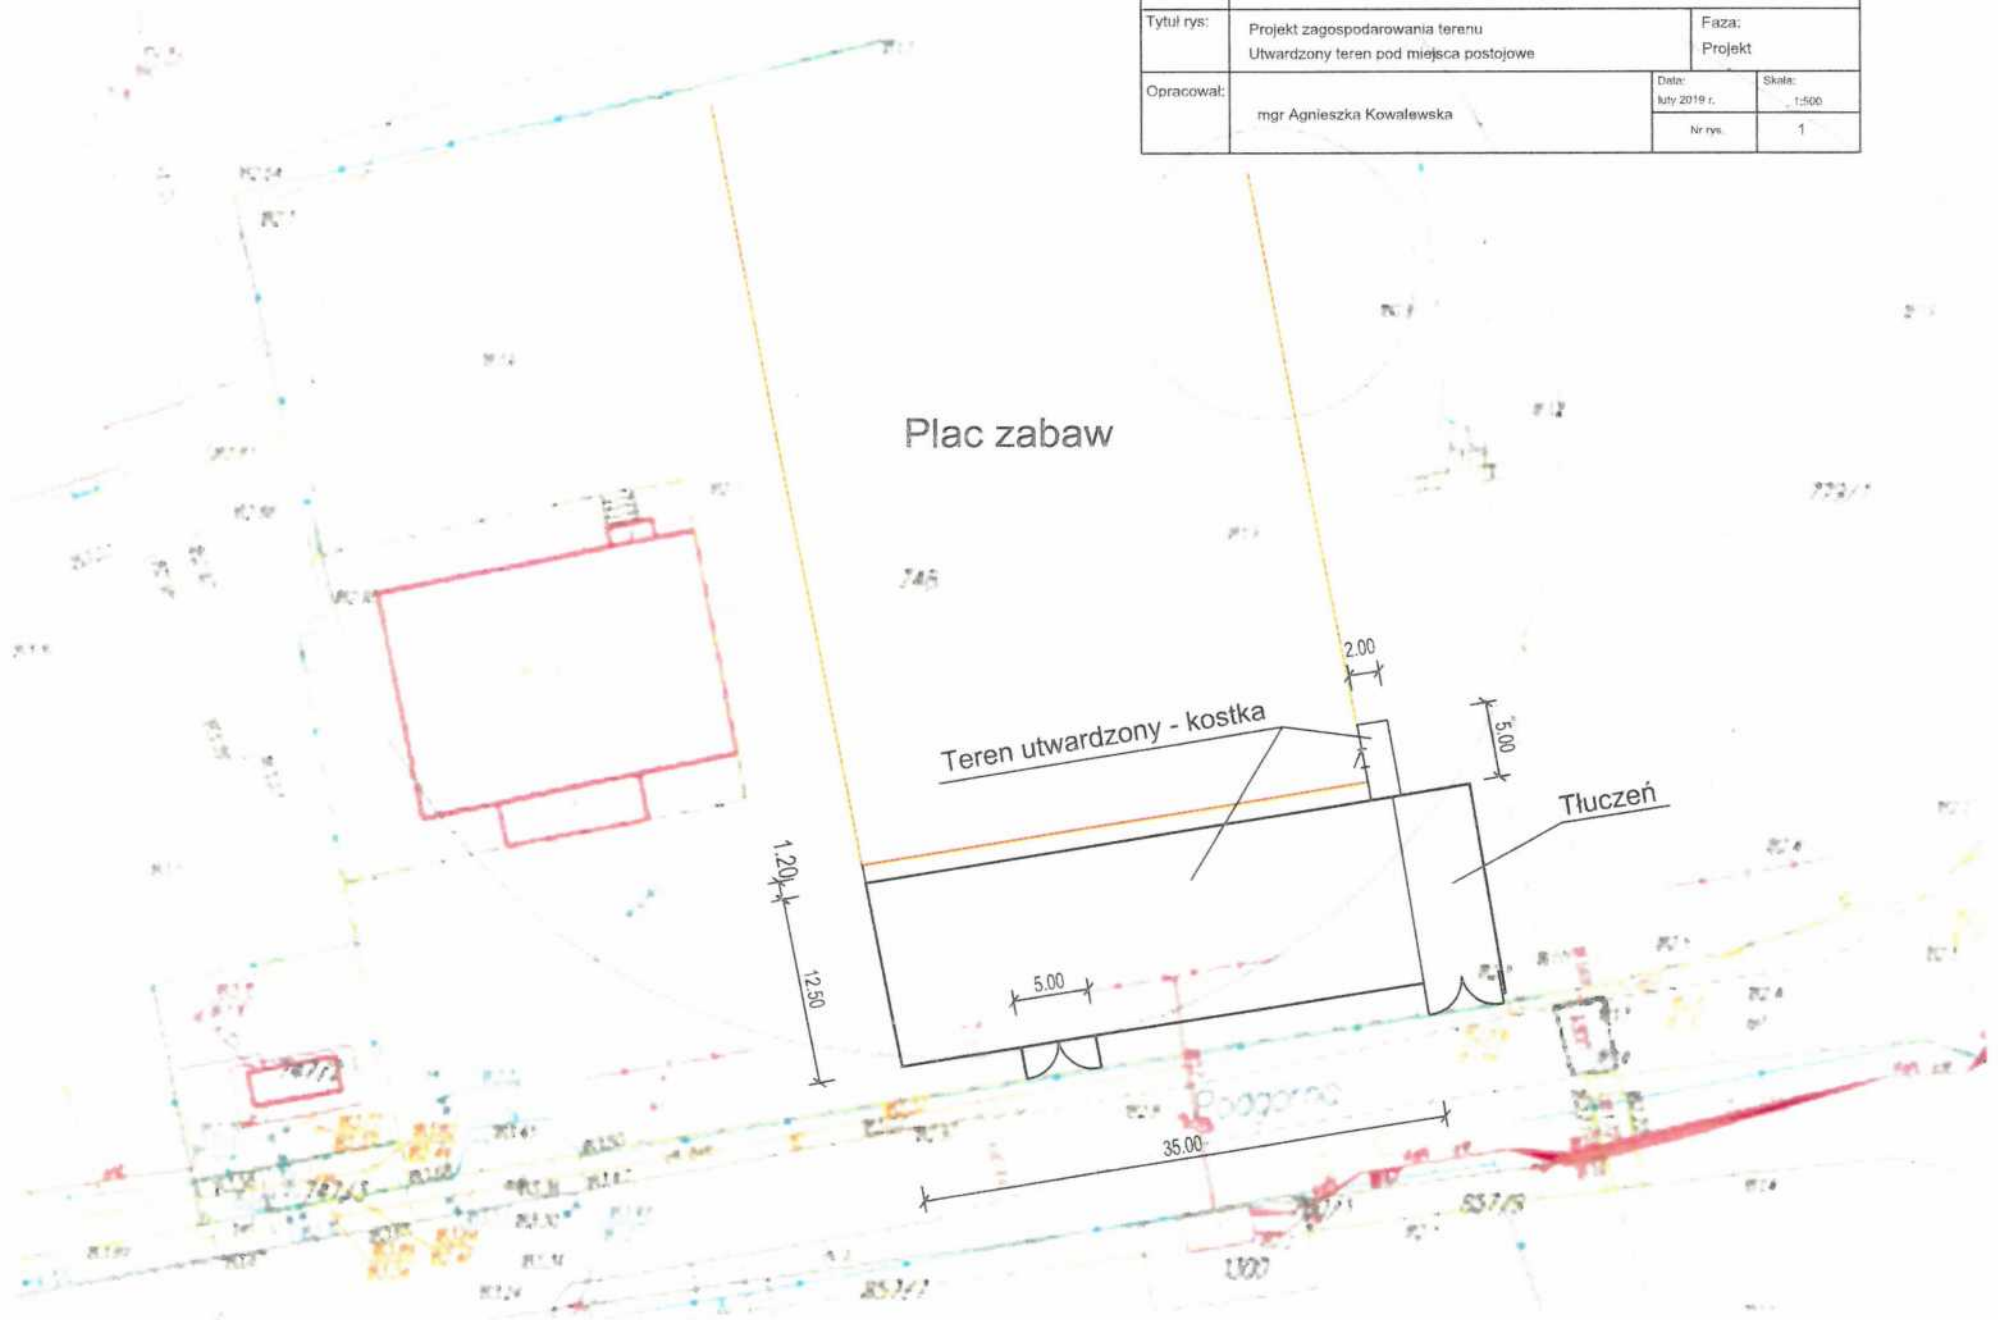

Skala: m 1 do OPZ