



INWESTOR	GINIA MIASTO ZIERZ
TEMAT	PROJEKT BUDOWLANY - miejscy integracji społecznej
LOKALIZACJA	Zwierz, ul. Pilsa, udkiego 1 dz. nr ew. 249/3
STADIUM	PROJEKT BUDOWLANY
ARCHITEKTURA	mgr inż. arch. Janusz Patora mgr inż. arch. Iza Dziedzicka - Poloka
BRANŻA	Architektura
DATY	01.2018 r.
SKALA	1:500
RYSUNEK	Projekt zagospodarowania terenu
RYS. NR	A-4

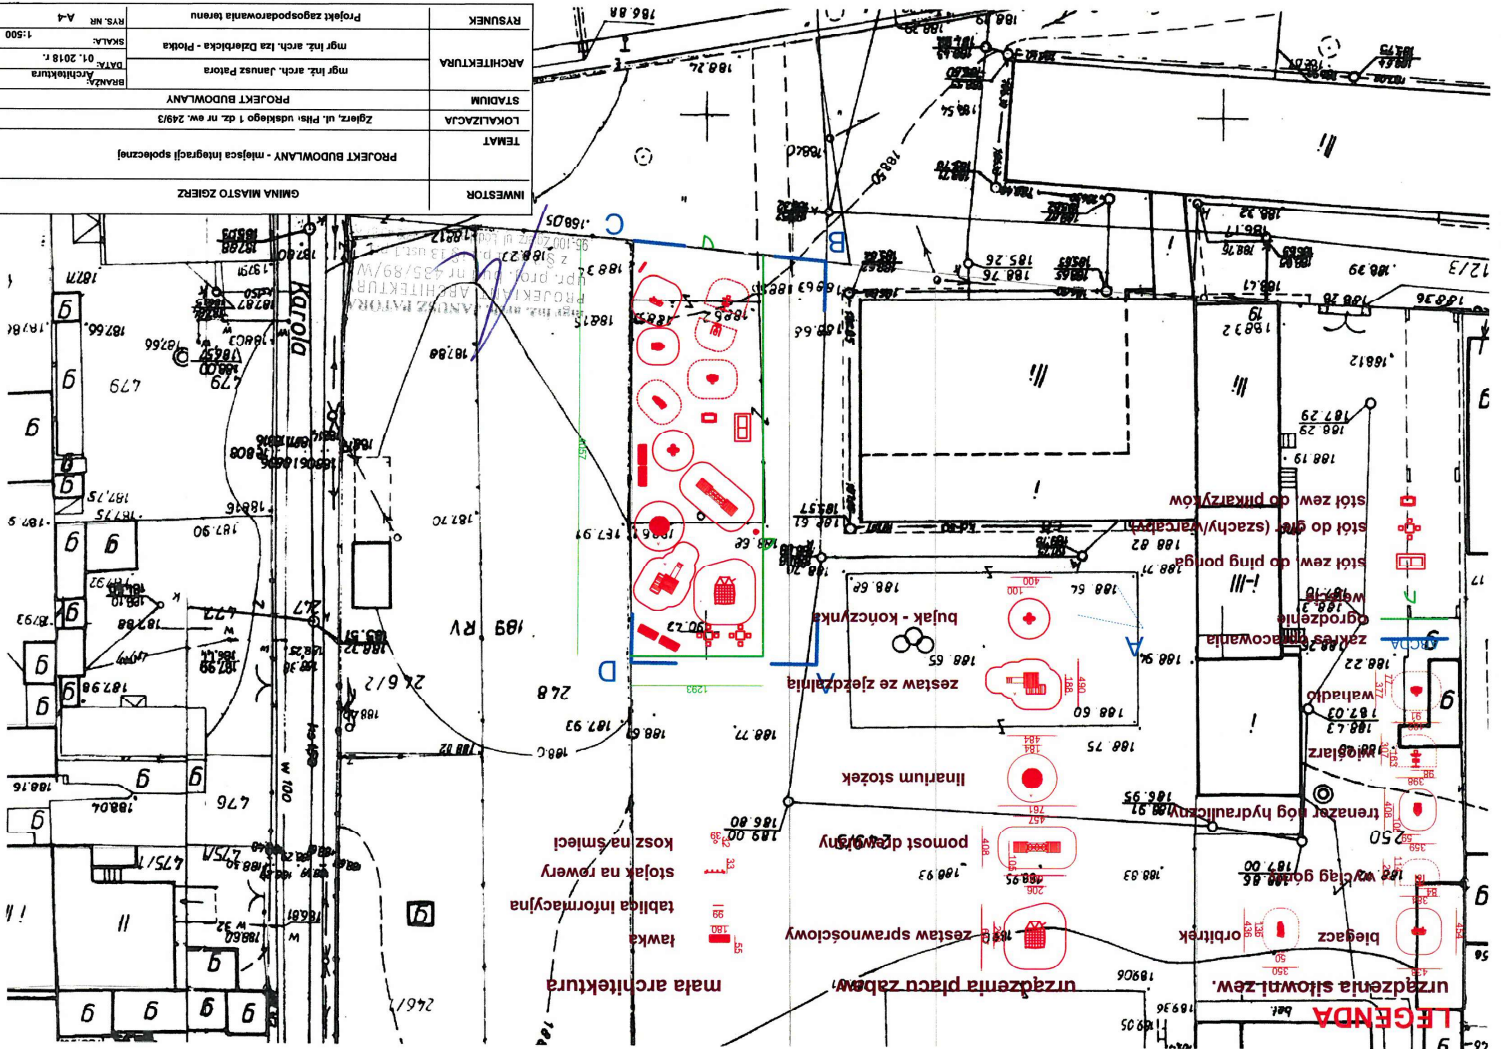


LEGENDA

- mała architektura
- hawka
- tablica informacyjna
- stojak na rowery
- kosz na śmieci
- urządzenia placu zabaw
- zestaw sprawnościowy
- zestaw ze zjeżdżalnią
- biuś - kończynka
- linarium stożek
- tenazet log hydrauliczny
- biegacz
- urządzenia siłowni zew.
- orbitrek
- ogrodzenie
- zawieszona scianka
- stół zew. do ping ponga
- stół do gry (szachy/warczyzna)
- stół zew. do piknikow

INWESTOR	GMINA MIĄSTO ZGIERZ
TEMAT	PROJEKT BUDOWLANY - miejscowa integracji społecznej
LOKALIZACJA	Zgierz, ul. Łódzka, dz. nr ew. 14/1
STADIUM	PROJEKT BUDOWLANY
ARCHITEKTURA	mgr inż. arch. Janusz Palona
BRANŻA	Architektura
DATA	01.2018 r.
SKALA	1:500
RYSUJEK	Projekt zagospodarowania terenu
WRS. NR.	A-4

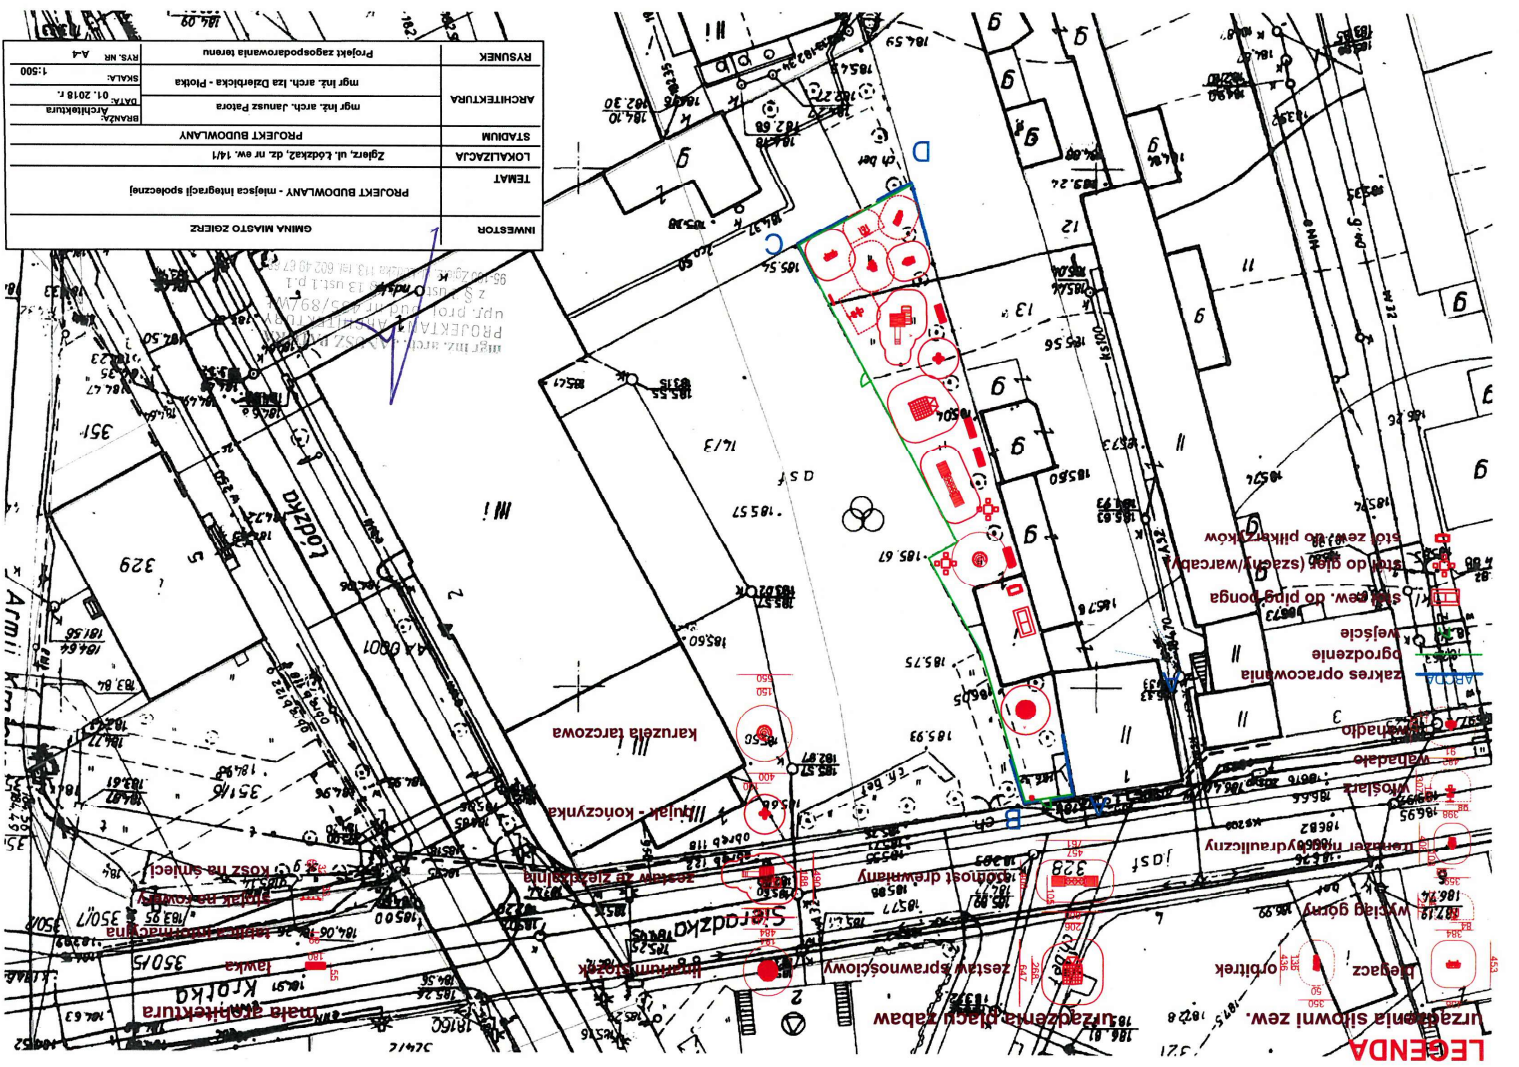

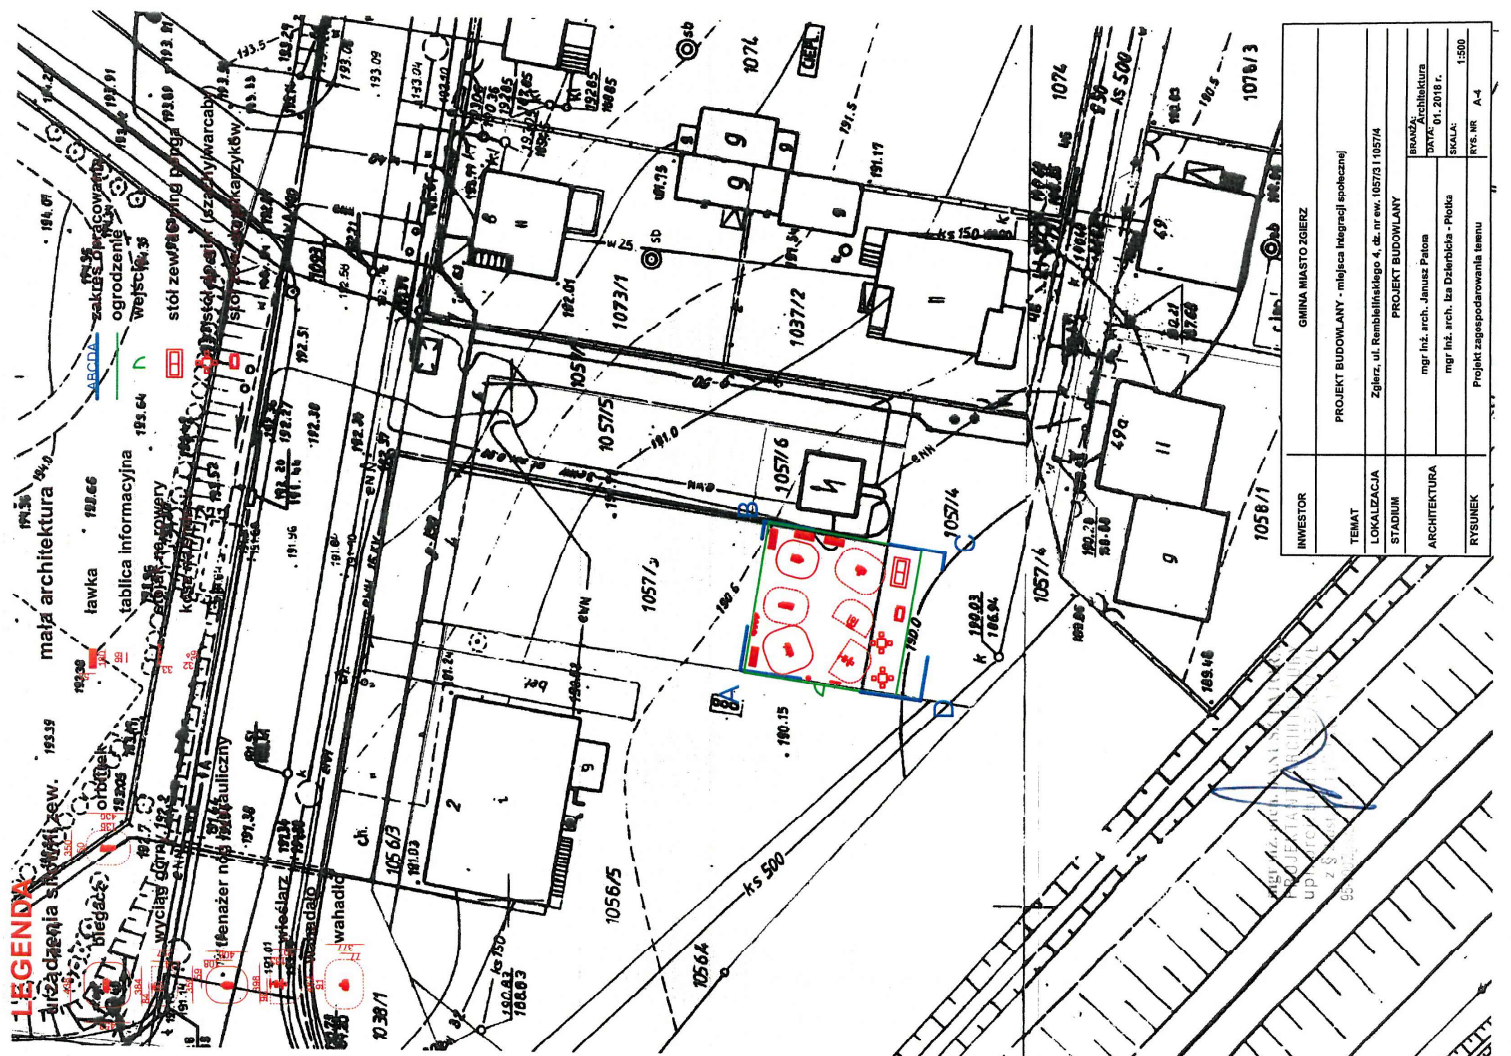


LEGENDA

- 1. architektura
- 2. architektura
INWESTOR	GHMNA MIASTO ZGIERZ
TEMAT	PROJEKT BUDOWLANY - miejsce integracji społecznej
LOKALIZACJA	Zgierz, ul. Rembaltowska 4, dz. nr ew. 1057/1-1057/4
STADIUM	PROJEKT BUDOWLANY
ARCHITEKTURA	mgr inż. arch. Janusz Patoła mgr inż. arch. Iza Dzielbicka - Patoła
RYSUINEK	Projekt zagospodarowania terenu
	SKALA: 1:500
	RYT. NR: A-4

INWESTOR	GMINA MIASTO ZGIERZ
TEMAT	PROJEKT BUDOWLANY - miejscowa integracji społecznej
LOKALIZACJA	Zgierz, ul. Dobra 47, dz. nr ew. 92
STADIUM	PROJEKT BUDOWLANY
ARCHITEKTURA	mgr inż. arch. Izabela Dzierżkiewicz - Płocka
RSUNEK	Projekt zagospodarowania terenu
RS. NR	A-3
SKALA	1:500
DATA	01.2018 r.
BRANŻA	Architektura

Projekt zagospodarowania terenu
 z 2 ust. pkt 13 ust. 1 p.1
 upr. proj. nr 435/89/WL
 PŁOCKA ARCHITEKTURA
 ul. Dobra 47, 26-600 Zgierz
 tel. 71 42 49 67 89

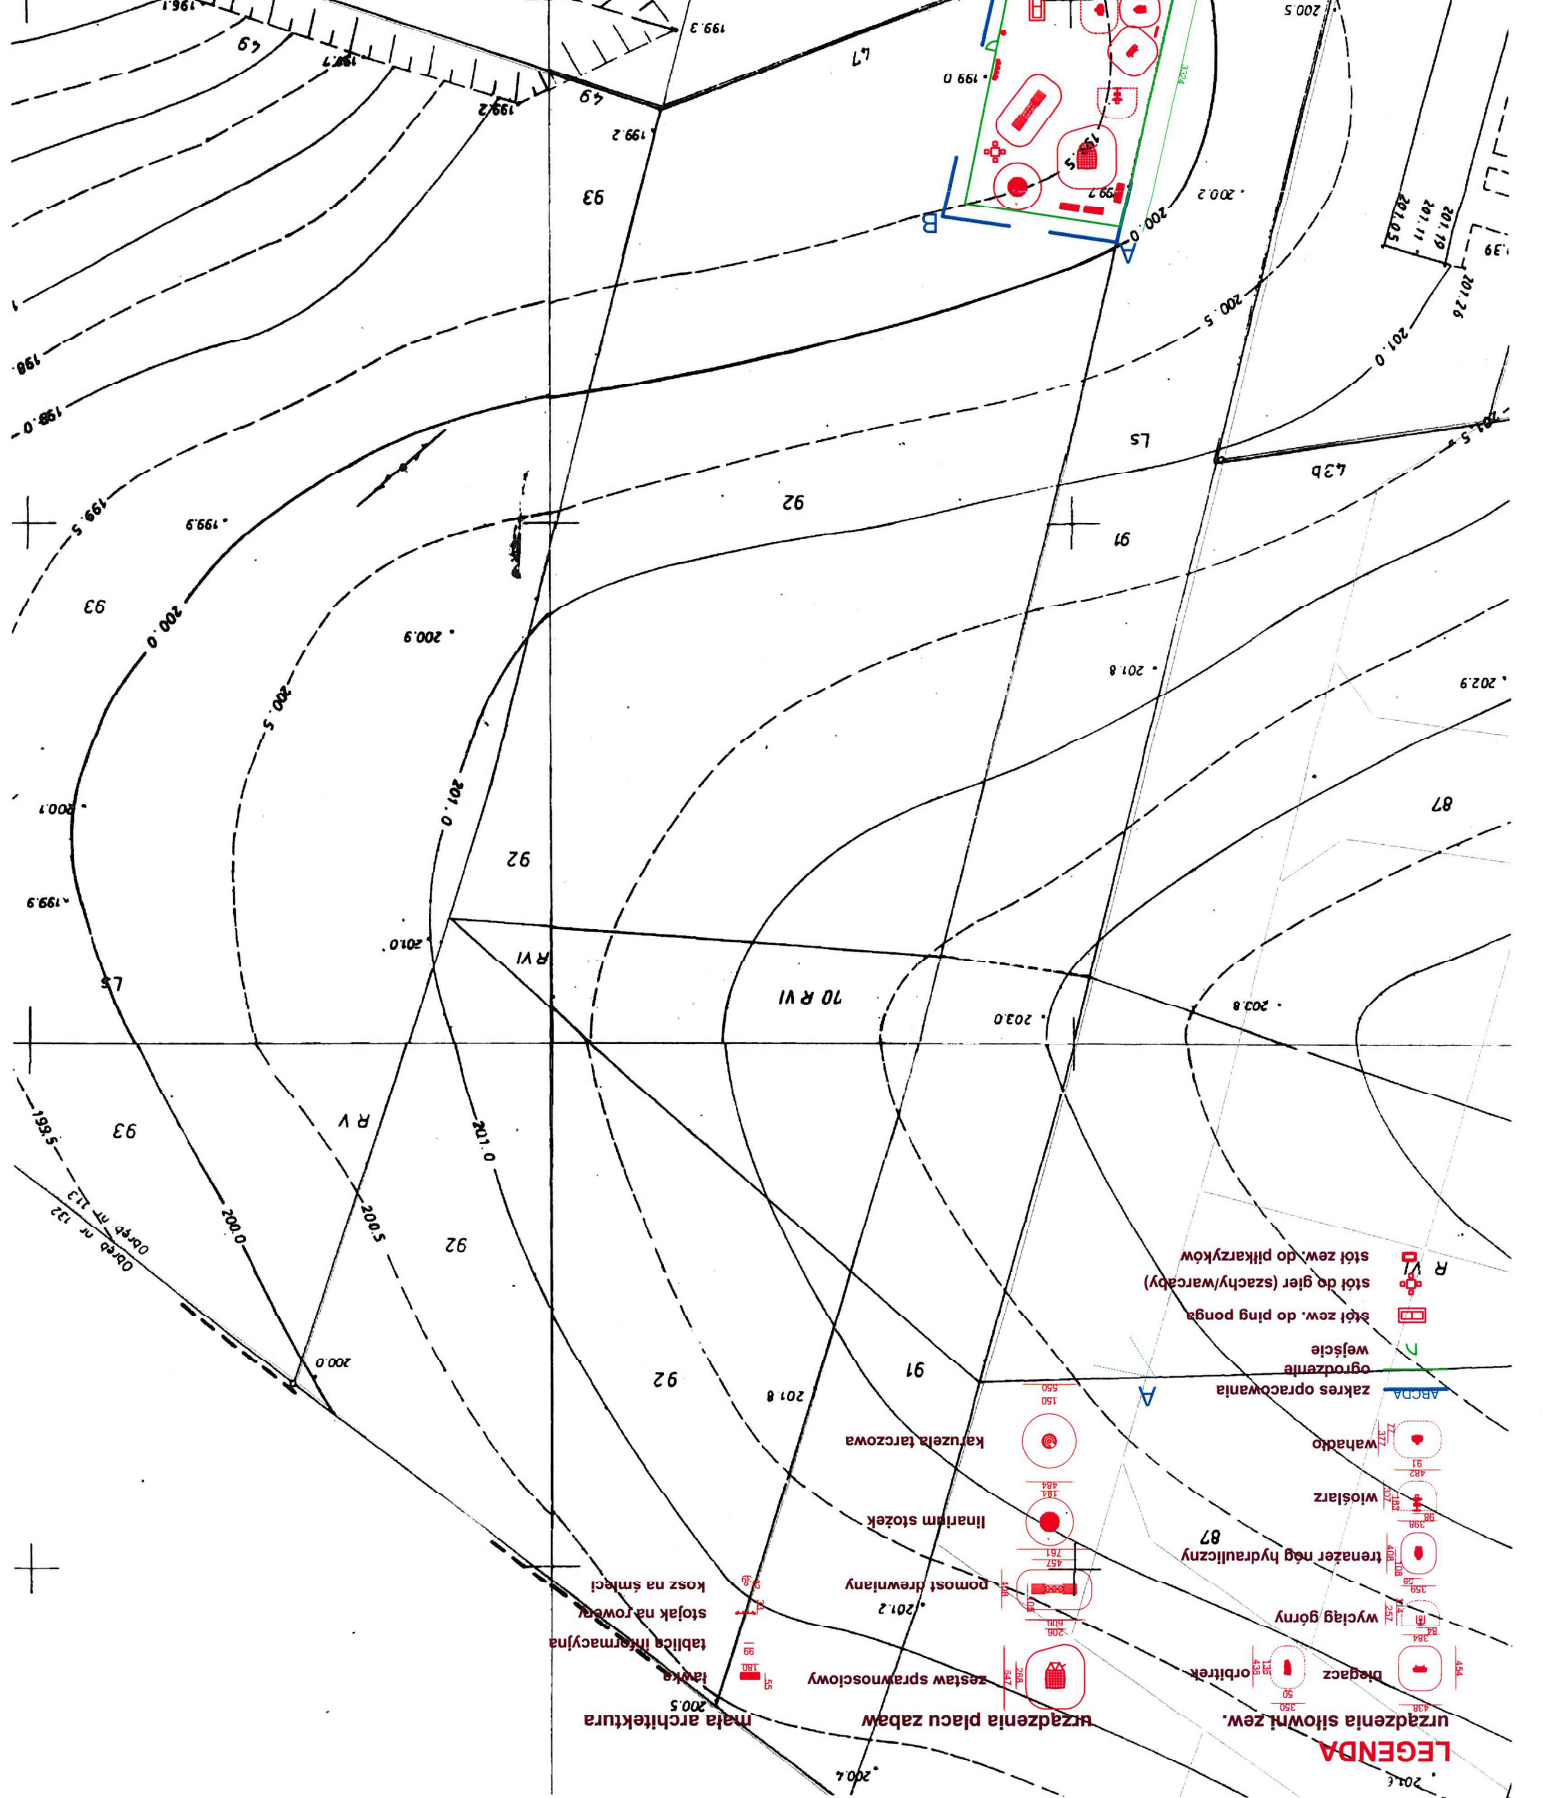

LEGENDA

[Symbol: Urządzenia placu zabaw]	urządzenia placu zabaw
[Symbol: Biegacz]	biegacz
[Symbol: Wyciąg górny]	wyciąg górny
[Symbol: Renazer neg hydrauliczny]	renazer neg hydrauliczny
[Symbol: Wiosłarz]	wiosłarz
[Symbol: Wahadło]	wahadło
[Symbol: Zakres opracowania]	zakres opracowania
[Symbol: Ogrodzenie]	ogrodzenie
[Symbol: Wejście]	wejście
[Symbol: Stół zew. do ping ponga]	stół zew. do ping ponga
[Symbol: Stół do gier (szachy/warcaby)]	stół do gier (szachy/warcaby)
[Symbol: Stół zew. do pikarzyków]	stół zew. do pikarzyków

meta architektura	200.5
zestaw spramnosciowy	200.5
domost drewniany	201.2
liniarny stółek	183
kauczukowa tarczowa	150
kosz na śmieci	198
stojak na rowery	198
tablica informacyjna	198

