


RZUT PIWNICY skala 1:100

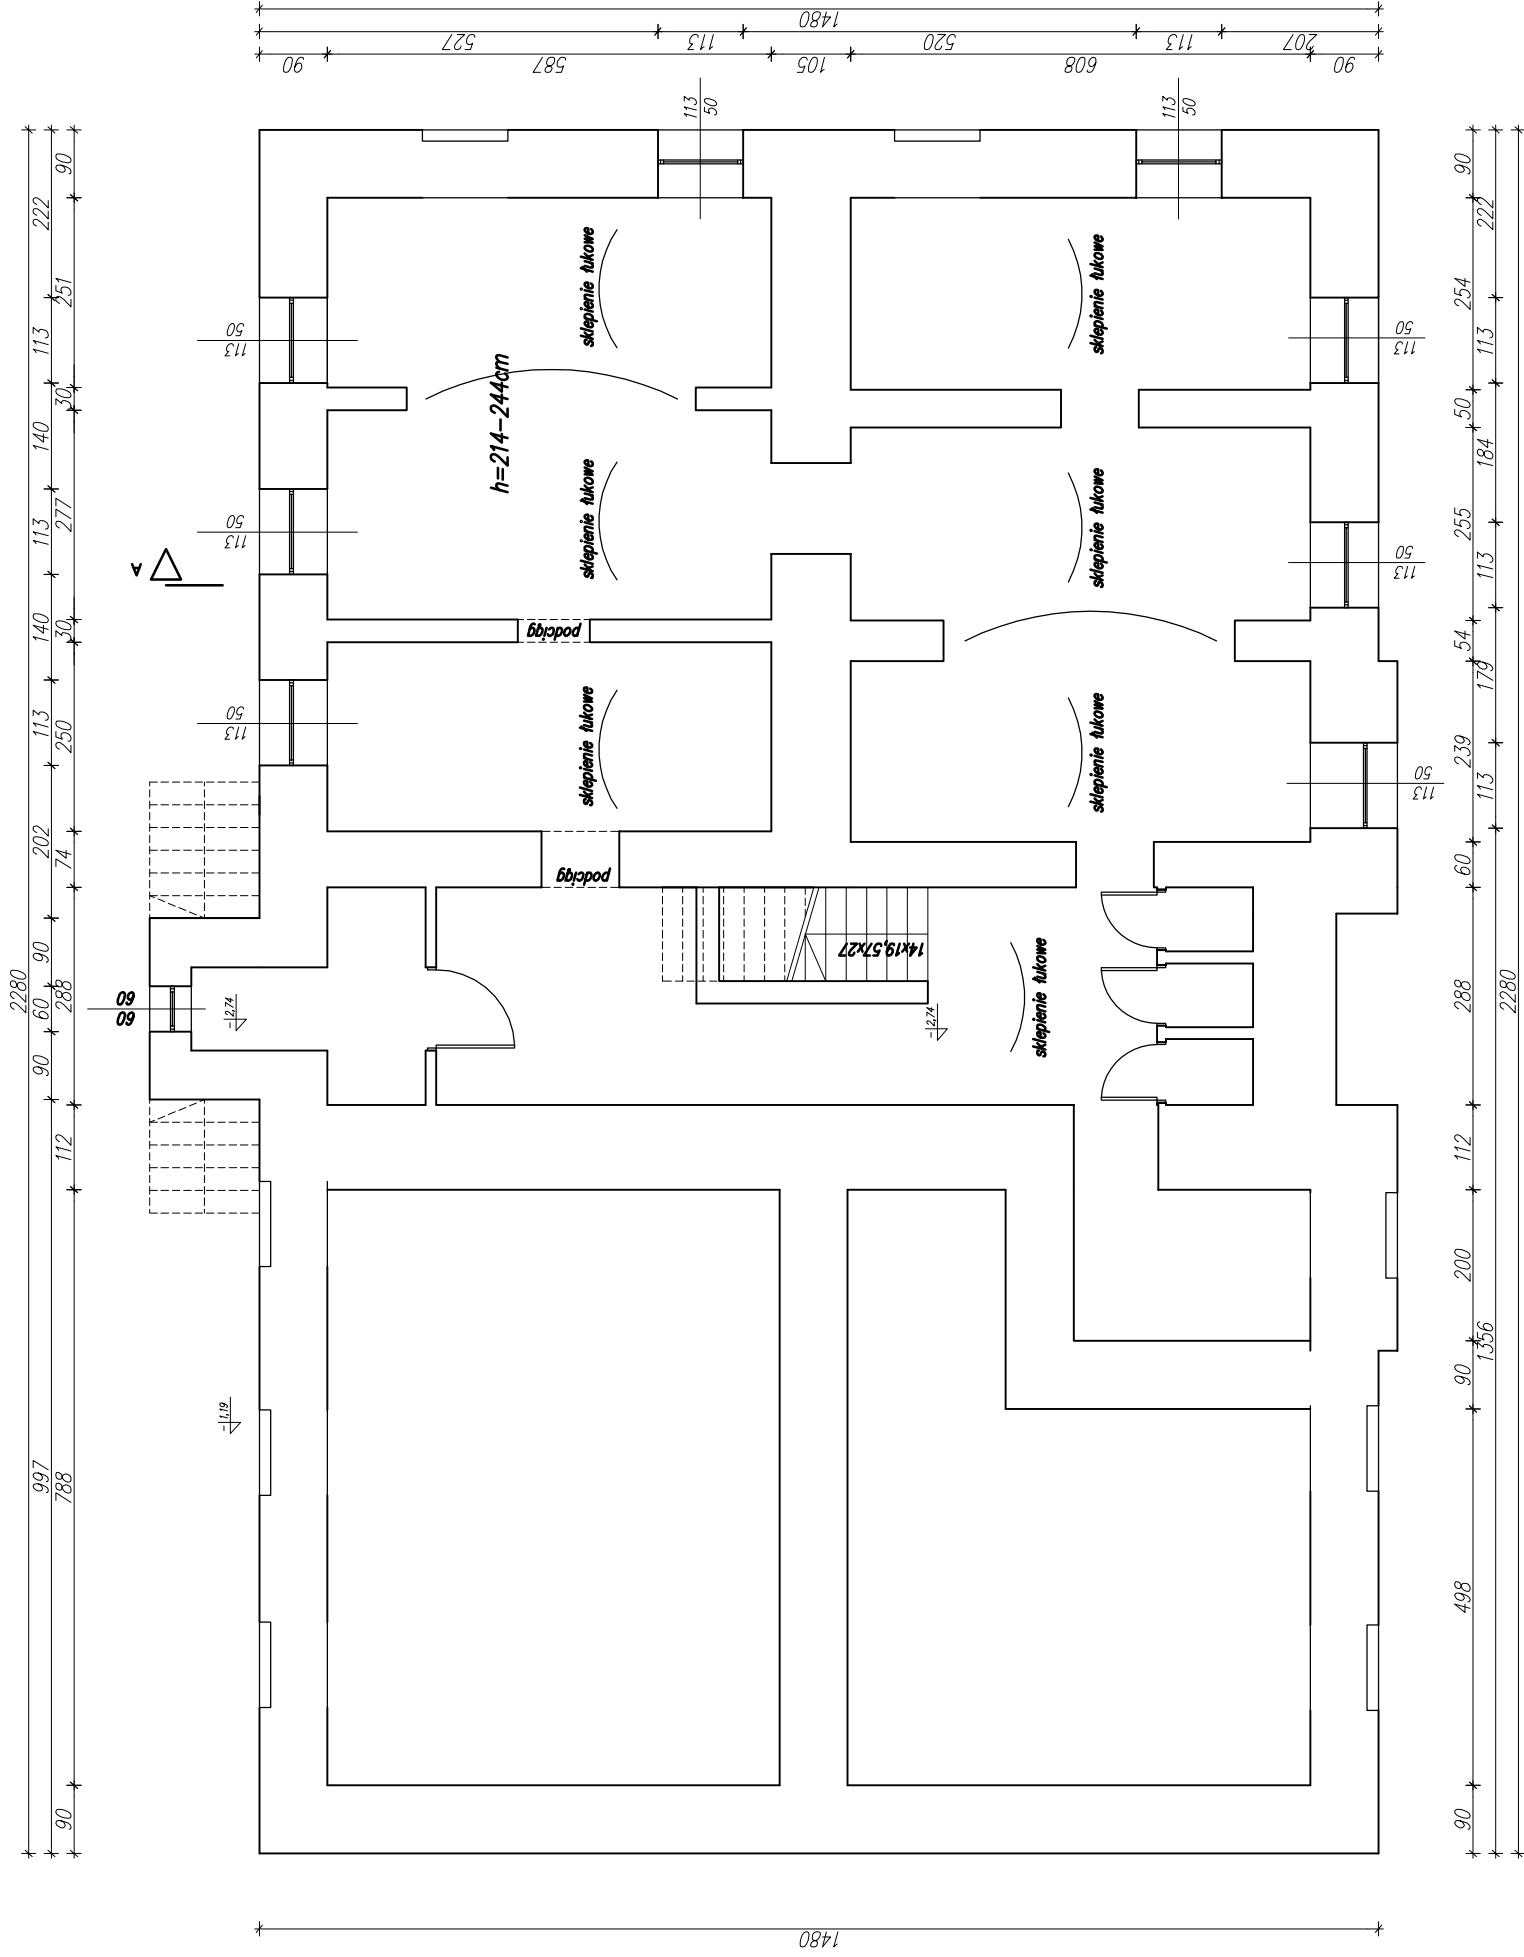

BIURO USŁUG INWESTYCYJNYCH JAS-PROJEKT ŁÓDŹ ul. MARATONSKA 87c/16		JAS	
TEMAT: INWENTARYZACJA I EKSPERTYZA BUDYNKU MUZEUM MIASTA ZGIERZA	PROJEKTANT: mgr inż. Sławomir Jagiełło	NR UPRAWNIENIA: 274/86/Wł	RYS. K-R.1
TYTUŁ PRACOWNI: RZUT PIWNIC	SPRAWDZIŁ: mgr inż. Michał Blerkowski	NR UPRAWNIENIA: L00/0298/P00K/05	NR UPRAWNIENIA: ---
LOKALIZACJA: Zgierz, dz. nr ew. 42/5	WYKONAŁ: mgr inż. Anna Szadkowska	DATA: 03.2009	SKALA: 1:100
INWESTOR: MUZEUM MIASTA ZGIERZA ul. J.H. Dąbrowskiego 21, Zgierz			
BRANŻA: Konstrukcja			