


RZUT PIĘTRA skala 1:100

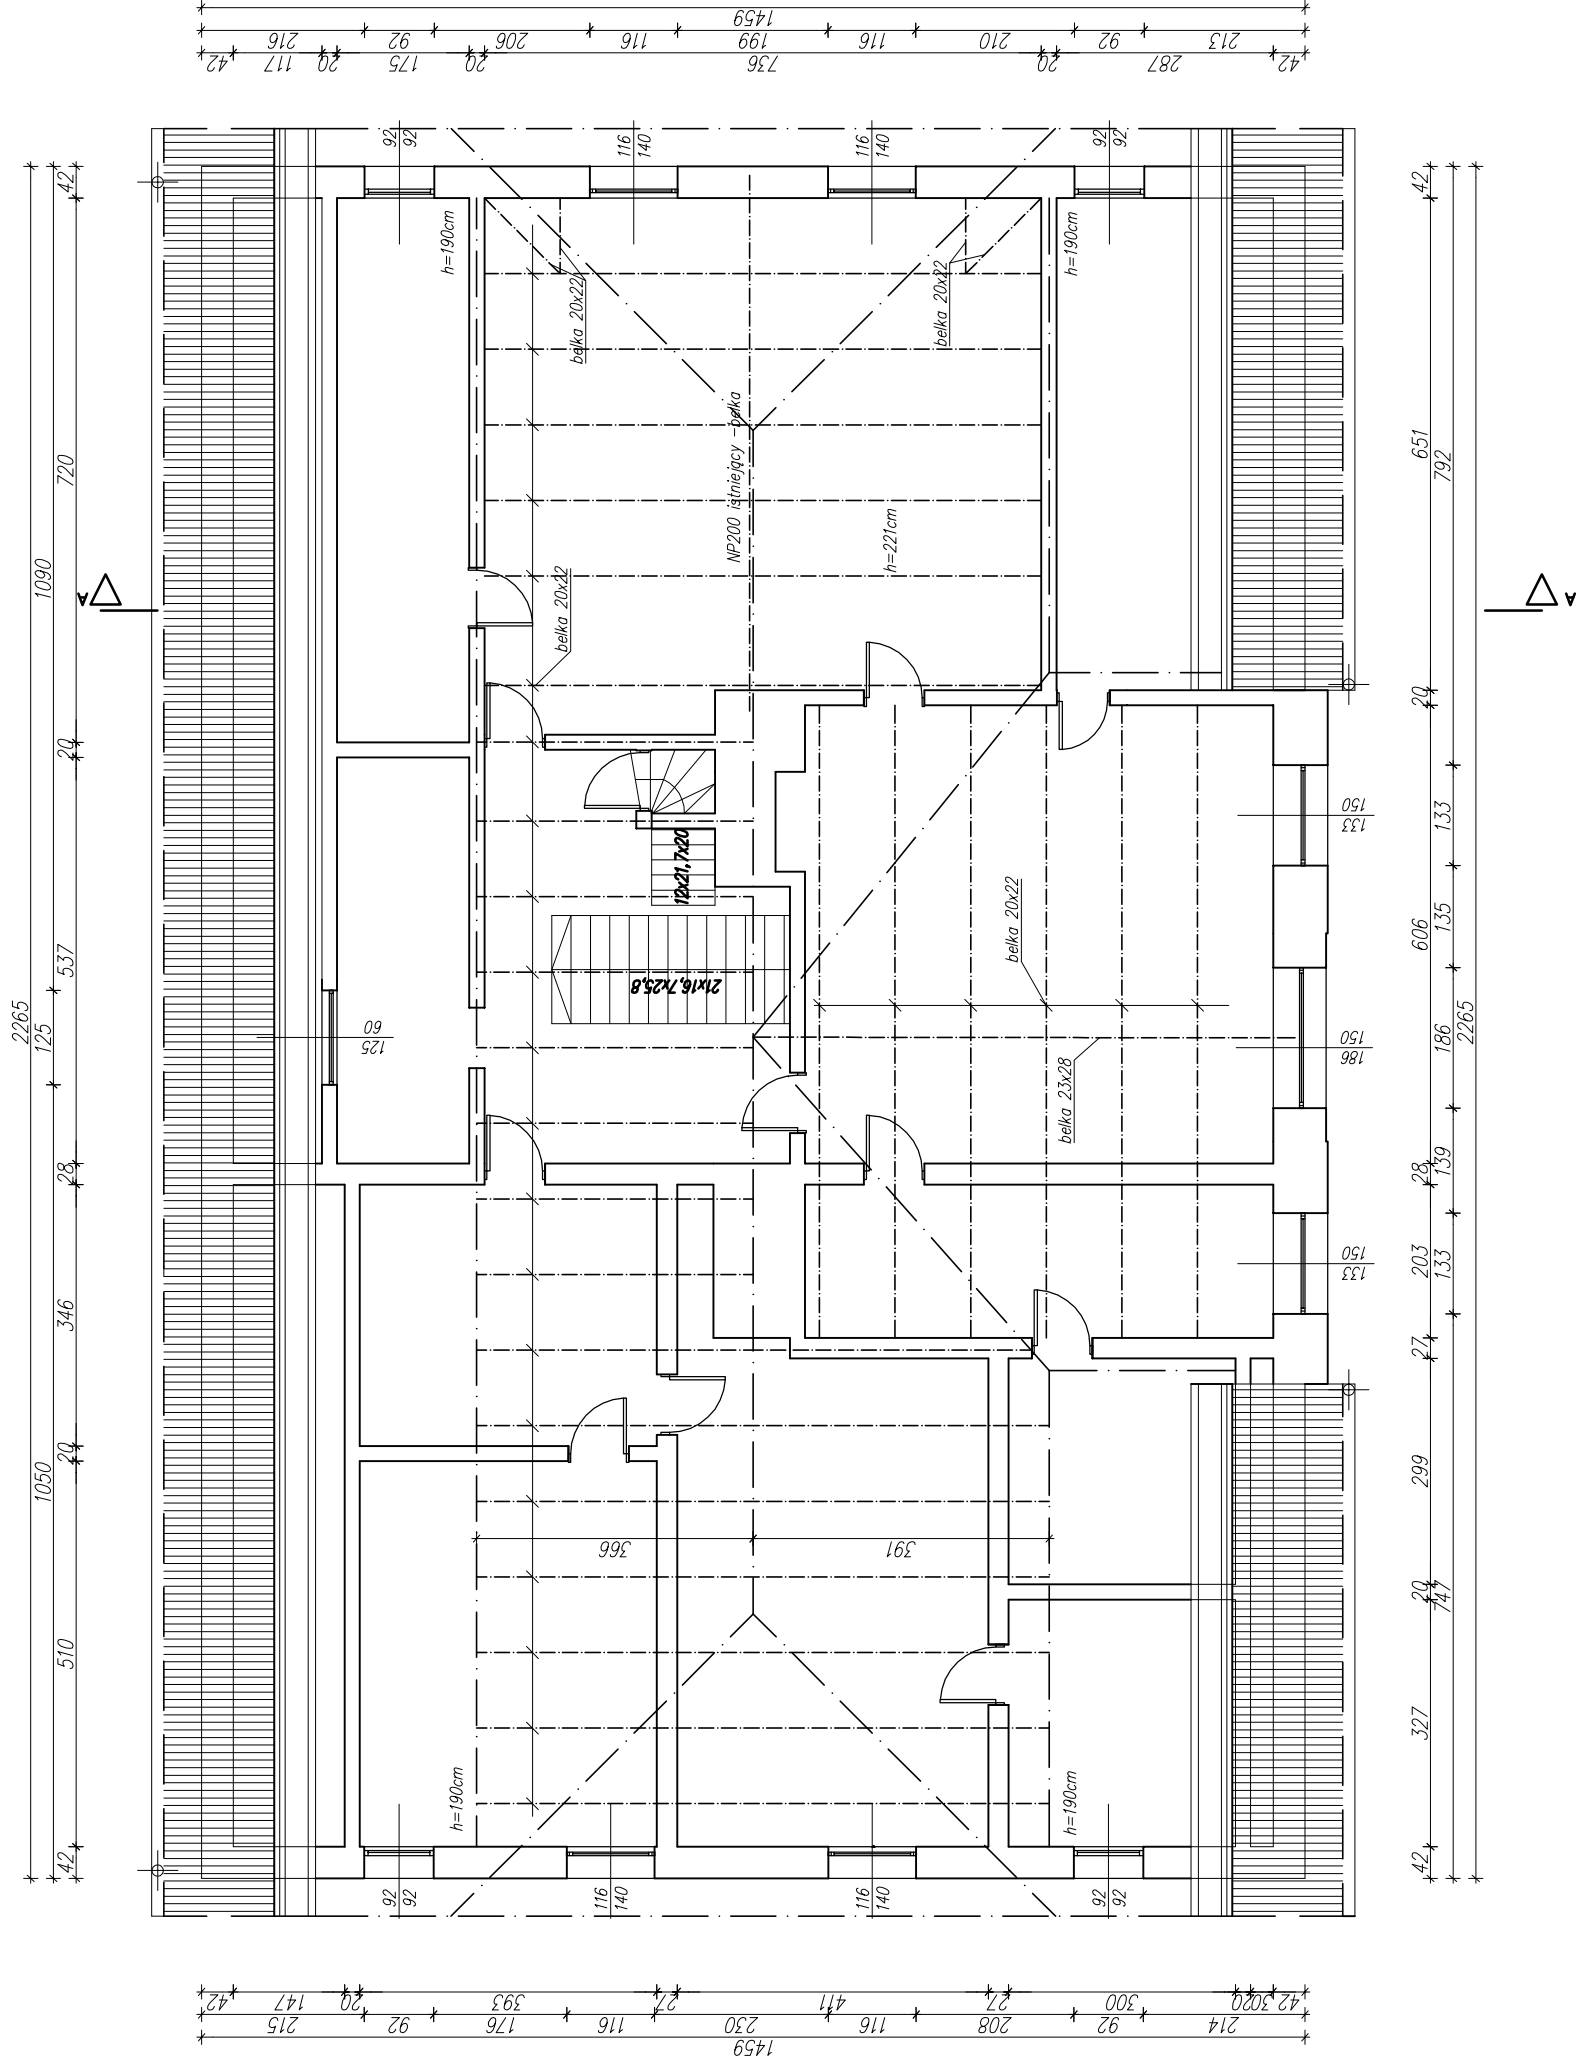

BIURO USEUG INWESTYCYJNYCH JAS-PROJEKT ŁÓDŹ ul. MARATONSKA 87c/16		JAS RYS. K-R.3	
TEMA: INWENTARYZACJA I EKSPERTYZA BUDYNKU MUZEUM MIASTA ZGIERZA	PROJEKTANT: mgr inż. Sławomir Jagiełło	NR UPRAWNIENIE: 274/86/Wł	NR UPRAWNIENIE: ---
TYTUŁ PRACOWNI: RZUT PIĘTRA	SPRAWDZĄCY: mgr inż. Michał Bierkowski	NR UPRAWNIENIE: L00/0298/P00K/05	NR UPRAWNIENIE: ---
LOKALIZACJA: Zgierz, dz. nr ew. 42/5	DATA: 03.2009	SKALA: 1:100	WYKONAWCA: Anna Szadkowska
INWESTOR: MUZEUM MIASTA ZGIERZA ul. J.H. Dąbrowskiego 21, Zgierz			
BRANŻA: Konstrukcja			