


RZUT DACHU skala 1:100

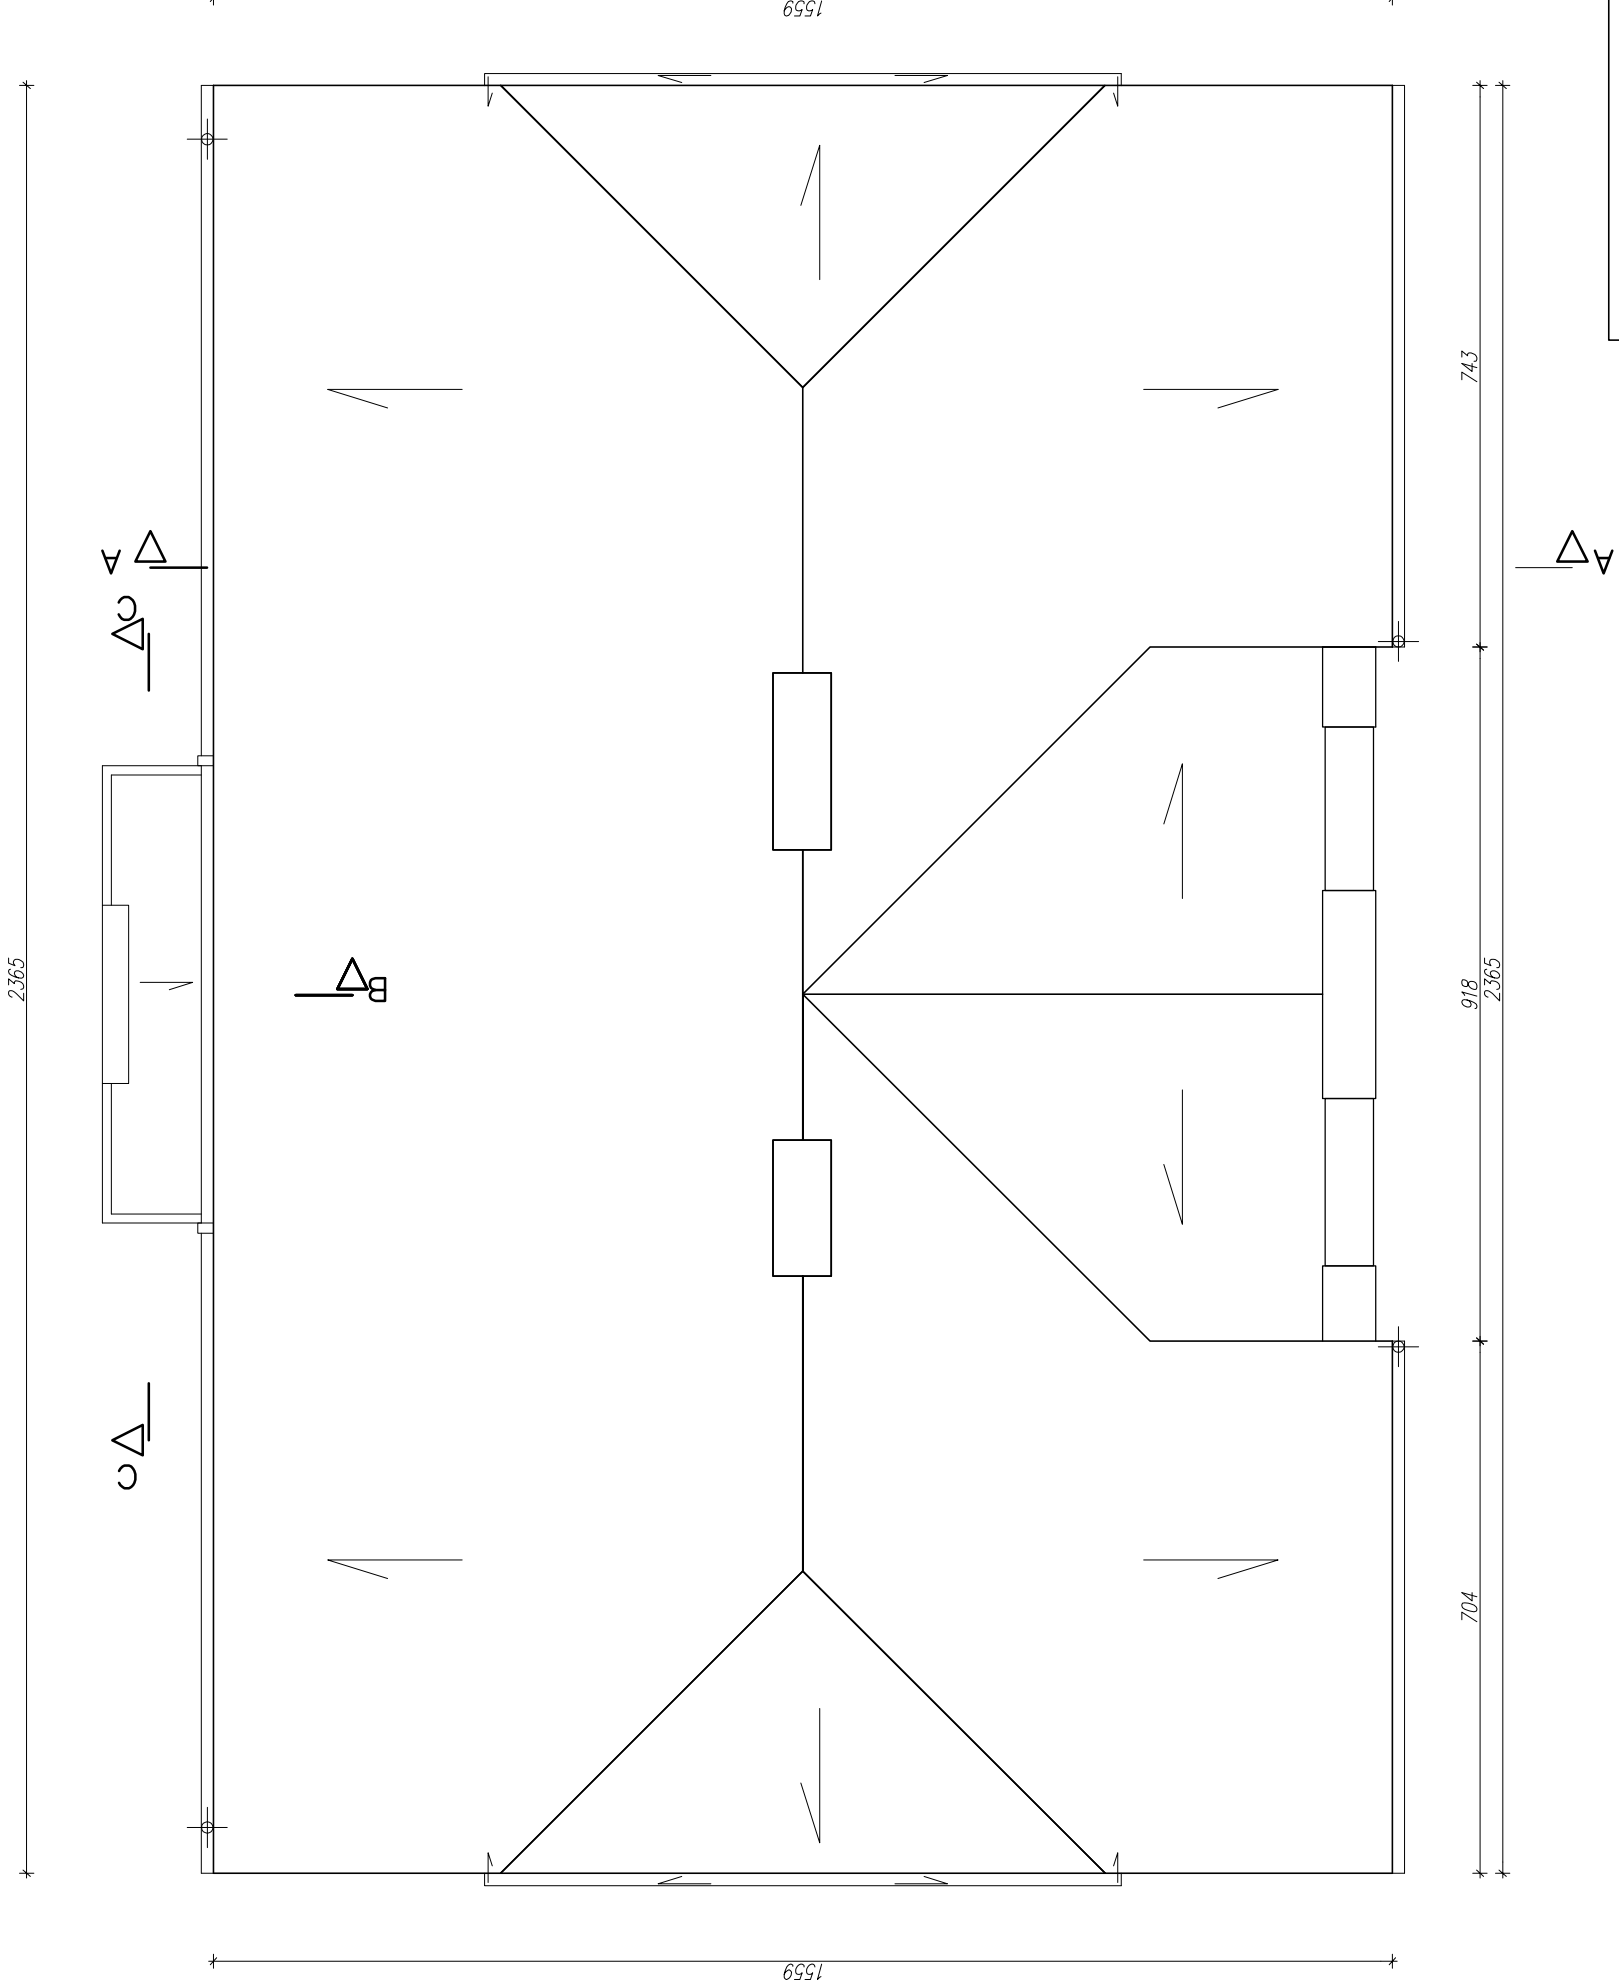

beton : B25
 chudy beton: B10
 stal: RB 500, AIIIIN – pręty konstrukcyjne
 St0S, A0 – strzemiona

TEMAT: PROJEKT REMONTU, PRZEBUDOWY I TERMOMODERNIZACJI BUDYNKU MUZEUM ZGERZA WRAZ Z ZAGOSPODAROWANIEM DZIAŁKI TYTUŁ PRISWIĘCZENIA:		BIURO USEUG INWESTYCYJNYCH JAS-PROJEKT ŁÓDŹ ul.MARATONSKA 87c/16		JAS
LOKALIZACJA: Zgierz, dz. nr ew. 42/5	PROJEKTANT: mgr inż.Stawomir Jagiełło	NR UPRAWNIENIA: 274/86/Wt	RYS. K-R.4	
INWESTOR: MUZEUM MIASTA ZGERZA ul.J.H.Dąbrowskiego 21, Zgierz	SPRAWDZĄCY: mgr inż. Michał Blerkowski	NR UPRAWNIENIA: L00/0298/P00K/05		
BRANŻA: Konstrukcja	DATA: 03.2009	SKALA: 1:100	WSPRACOWNIA: Anna Szadkowska NR UPRAWNIENIA: -----	