

MAPA SYTUACYJNO-WYSOKOŚCIOWA  
do celów projektowych

Skala 1 : 500

Opracowano na podstawie mapy zasadniczej m.Zgierz sekcje  
nr 112.431.2042, 112.431.2044, danych z ewidencji gruntów obrębu  
Z-125 oprac. autoru własnego wykonanego w listopadzie 2009 roku.

Usługi Geodezyjne - Andrzej Gazewski

Pracownia: 95-100 Zgierz pl. Jana Pawła II nr 3 tel. (0-42) 716-13-26.

Geodeta Uprawniony

Andrzej Gazewski  
Rej.G.U.G i K. 1128

Zgierz, dn. 07.12.2009 r.


L.k.s.rob. 1655


UWAGA

Na mapie uwidoczniono przebieg przewodów podziemnych  
pomierzonych w trybie Zarządzenia Nr 8/79 Prezydenta m. Łodzi,  
z dnia 03.05.79 r. oraz na podstawie udostępnionych przez gestorów  
sieci dokumentacji archiwalnych. Za brak przewodów na mapie, nie  
zgłoszonych do inwentaryzacji lub nieudostępnionych przez gestorów,  
wykonawca nie ponosi odpowiedzialności.

LEGENDA:

- SD1 199.28  
1000 196.93
- OS
- SSR
- WU2
- KD7 DN110
- ISTNIEJĄCA INSTALACJA KANALIZACJI DESZCZOWEJ
- PROJEKTOWANA INSTALACJA KANALIZACJI DESZCZOWEJ
- SD11, SD11
- NUMER STUDZIENKI RZĘDNA TERENU  
średnica studzienki RZĘDNA DNA STUDZIENKI
- OSADNIK OS1200 V=2m<sup>3</sup> FIRMY NR. ECOL-UNICON
- SEPARATOR LAMELOWY TYP. ESL 3/30 FIRMY NR. ECOL-UNICON
- WPUST ULICZNY ZE STUDZIEKA OSADNIKOWĄ
- PRZEWÓD SPUSTOWY KANALIZACJI DESZCZOWEJ  
NR 7 O ŚREDNICY DN110 Z WPUSTU WD7
- ISTNIEJĄCE STUDZIENKI KANALIZACYJNE

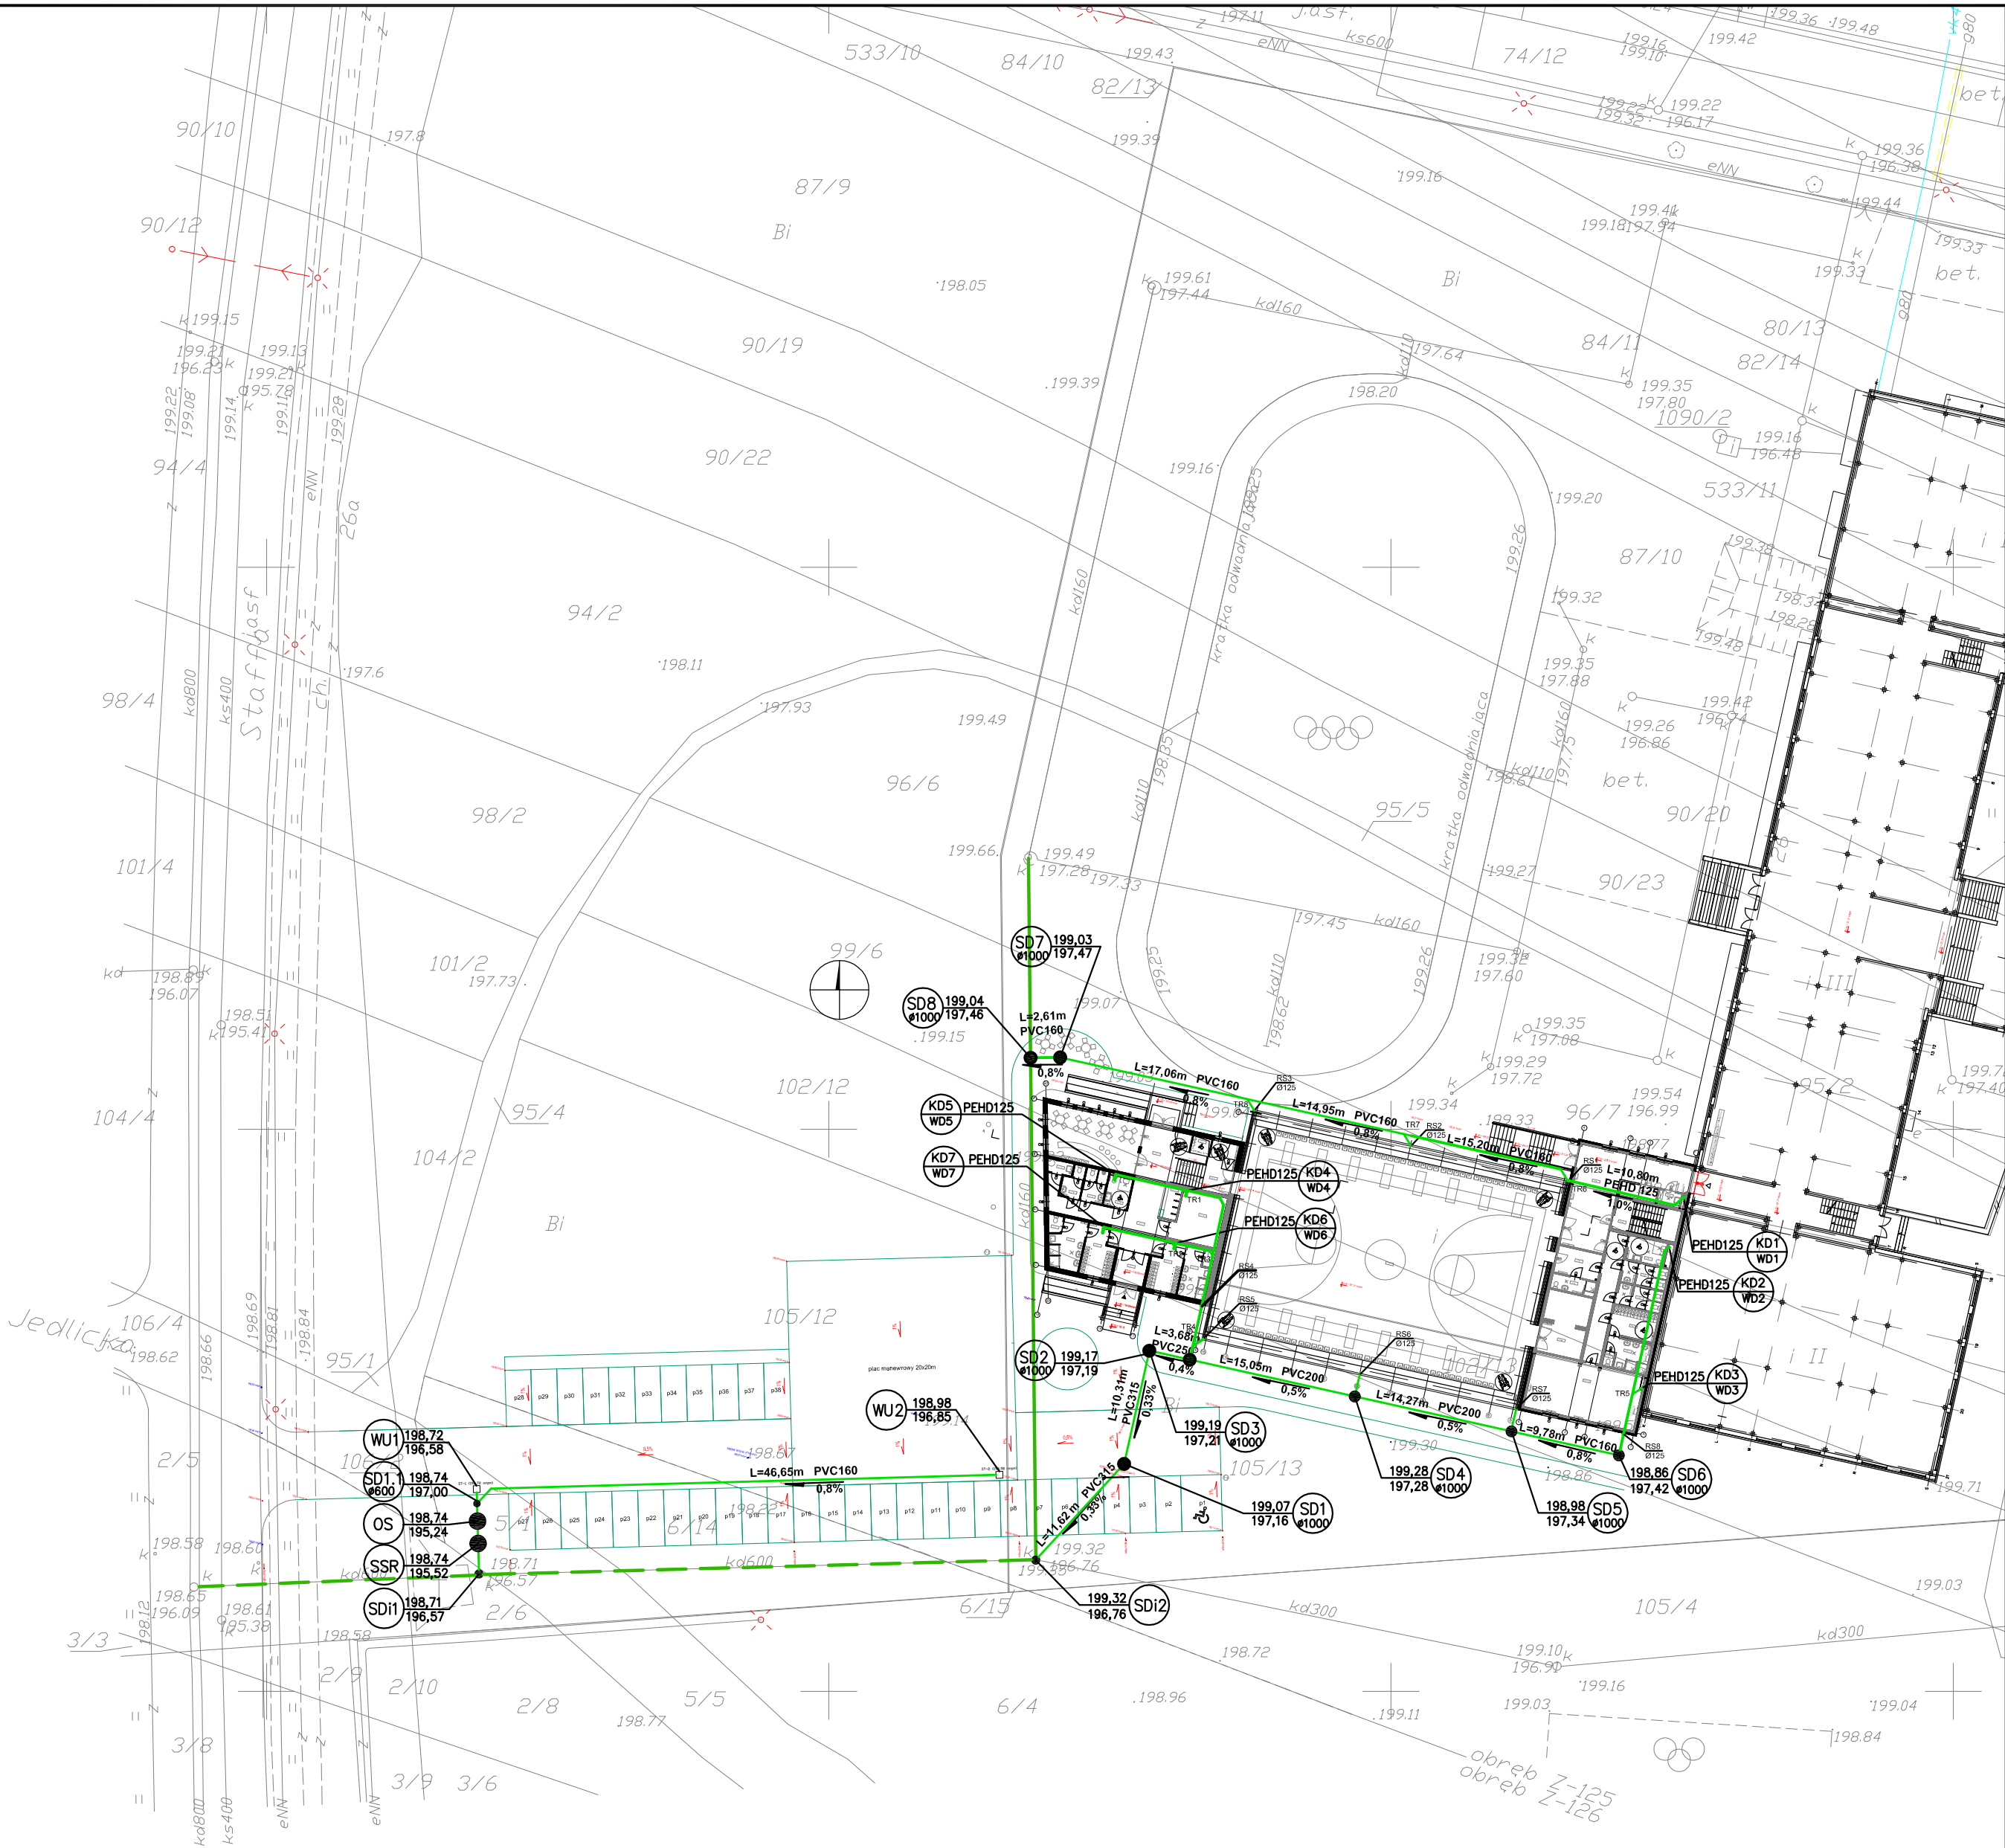

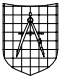 SWP Spółka z o.o. 41-250 Czeladź ul. Francuska 4 tel./fax 032/358-80-00	Funkcja:	Imię i nazwisko	Nr uprawnień	Podpis
	Projektował:	inż. Maria Kowalska	113/01/DUW	
	Opracował:	mgr inż. Dorota Kedzierska		
	Sprawił:	mgr inż. Marek Głabian	11/80/WBPP	
	Lokalizacja:	95-100 Zgierz ul. Leopolda Staffa 26		
Inwestor: Gmina Miasto Zgierz 95-100 Zgierz plac Jana Pawła II 16	Nazwa projektu/Obiekt:		Sala gimnastyczna wielofunkcyjna z zapleczem gospodarczym i socjalnym wraz z niezbędną infrastrukturą	
	Nazwa rysunku:		Plan zagospodarowania terenu	
	Faza projektu:		Projekt budowlany	Nr rysunku: S1
Data: Sierpień 2010r.		Skala:	1:500	Nr egz.: 1
Korzystanie z rozwiązań technicznych zawartych w niniejszym projekcie, w zakresie przekraczającym ustalenia umowy na opracowanie dokumentacji, wymaga pisemnego zezwolenia SWP				