

a *

UWAGA:
W PRZESTRZENI PARKINGÓW
NAWIERZCHNIA:

KONGLOMERAT KAMIENNY	gr. 3cm
KRUSZYWO ŁAMANE	gr. 15 cm
TLUCZEŃ	gr. 20 cm
PIASEK KOPANY	gr. 10 cm
GRUNT RODZIMY	

a

KONGLOMERAT KAMIENNY	gr. 2,5cm
KRUSZYWO ŁAMANE	gr. 10 cm
PIASEK KOPANY	gr. 20 cm
GRUNT RODZIMY	

b


KOSTKA BRUKOWA	11,8/10,9/6 cm
WARSTWA PIASKU	
STABILIZOWANA CEMENTEM	gr. 10 cm
WARSTWA PIASKU	gr. 6 cm
GRUNT RODZIMY	

d


KRATA ZABEZPIECZAJĄCA DRZEWO	
WARSTWA BIAŁEGO ŻWIRU	6 cm
GRUNT RODZIMY	

NAZWA INWESTYCJI:	WSCHODNIA CZĘŚĆ PLACU JANA KIŁŃSKIEGO W ZGIERZU		
ADRES INWESTYCJI:	pl. Kiłńskiego, dz. nr 55/2; 55/3, Zgierz, obręb 129		
TEMAT OPRACOWANIA:	PROJEKT BUDOWLANY REWITALIZACJI WSCHODNIEJ CZĘŚCI PLACU JANA KIŁŃSKIEGO W ZGIERZU		
BRANŻA:	ARCHITEKTURA		
FAZA PROJEKTU:	PROJEKT BUDOWLANY		
TYTUŁ RYSUNKU:	DETAL 6 - OSADZENIE DRZEWA		
ZESPÓŁ AUTORSKI:	NR UPR. PROJ.	PODPIS:	DATA:
główny projektant:	dr inż. arch. Michał Dominiak Upis nr 100/00/WZ LOIA nr 288		LIPIEC 2009
projektant:	mgr inż. arch. Radosław Winiarski		SKALA: 1:20
architektura:	mgr inż. arch. Wojciech Przygłowski		
konstrukcja:	mgr inż. arch. Maciej Zajac		
instalacje elektryczne:	mgr inż. Ryszard Kopka 13472/04		NR RYS: 13
	mgr inż. Ziemowit Górecki 175/74/04		

DETAL 3

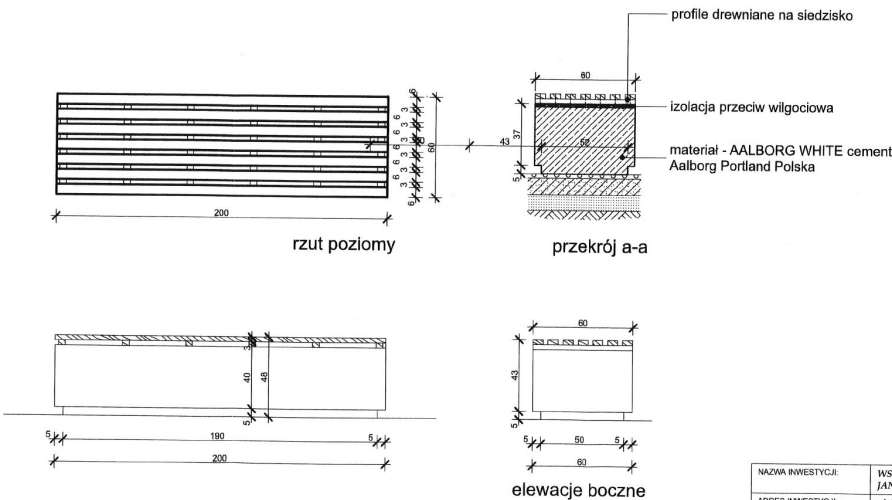

NAZWA INWESTYCJI:	WSCHODNIA CZĘŚĆ PLACU JANA KILIŃSKIEGO W ZGIERZU		
ADRES INWESTYCJI:	pl. Kilińskiego, dz. nr 55/2, 55/3, Zgierz, obręb 129		
TEMAT OPRACOWANIA:	PROJEKT BUDOWLANY REWITALIZACJI WSCHODNIEJ CZĘŚCI PLACU JANA KILIŃSKIEGO W ZGIERZU		
BRANŻA:	ARCHITEKTURA		
FAZA PROJEKTU:	PROJEKT BUDOWLANY		
TYTUŁ RYSUNKU:	DETAL 3 - ŁAWKA		
ZESPÓŁ AUTORSKI:	NR UPR. PROJ.:	PODPIS:	DATA:
główny projektant:	dr inż. arch. Michał Dominiak Upr.hud.nr 102/00/WZL E.OdA nr 208		LIPIEC 2009
projektanci:	mgr inż. arch. Radosław Węziński		SKALA: 1:20
architektura	mgr inż. arch. Wojciech Przybyłowski		
	mgr inż. arch. Marcin Zajac		
konstrukcja	mgr inż. Ryszard Kopka 13472/Lm		NR RYS.: 10
instalacje elektryczne	mgr inż. Ziemowit Goździk 17571/Lm		

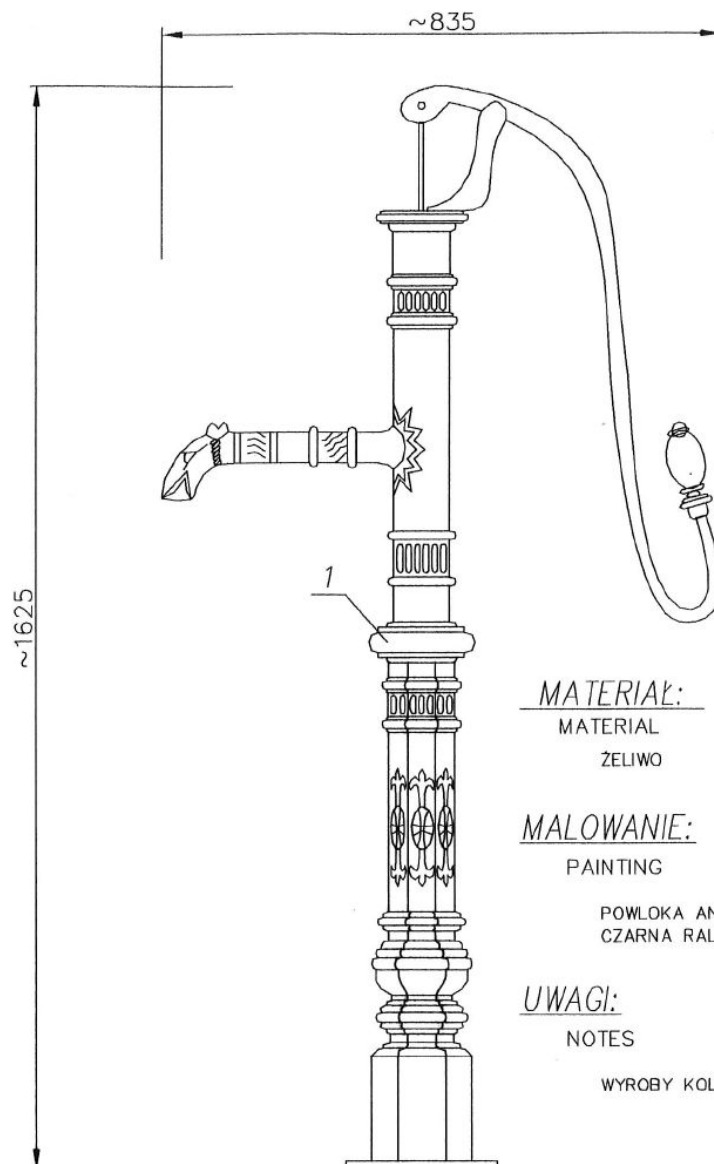

MATERIAŁ:

MATERIAL
ŻELIWO

MALOWANIE:

PAINTING

POWŁOKA ANTYKOROZYJNA
CZARNA RAL7021

UWAGI:

NOTES

WYROBY KOLEJNYCH SERII MOGĄ RÓŻNIĆ SIĘ DETALAMI


NAZWA INWESTYCJI:	WSCHODNIA CZĘŚĆ PLACU JANA KILIŃSKIEGO W ZGIERZU		
ADRES INWESTYCJI:	pl. Kilińskiego, dz. nr 55/2; 55/3, Zgierz, obręb 129		
TEMAT OPRACOWANIA:	PROJEKT BUDOWLANY REWITALIZACJI WSCHODNIEJ CZĘŚCI PLACU JANA KILIŃSKIEGO W ZGIERZU		
BRANŻA:	ARCHITEKTURA		
FAZA PROJEKTU:	PROJEKT BUDOWLANY		
TYTUŁ RYSUNKU:	STUDZIENKA - KARTA KATALOGOWA		
ZESPÓŁ AUTORSKI:	NR UPR. PROJ.:	PODPIS:	DATA:
główny projektant:	dr inż. arch. Michał Domińczak Upr.bud.nr 102/00/WŁ ŁOLA nr 298		LIPIEC 2009
projektanci: architektura	mgr inż. arch. Radosław Woźniarski		SKALA: 1:10
	mgr inż. arch. Wojciech Przybyłowski		
	mgr inż. arch. Marcin Zając		
konstrukcja	mgr inż. Ryszard Kopka 134/72/Ł.m		NR RYS.: 15
instalacje elektryczne	mgr inż. Ziemowit Goździk 175/71/Ł.m		

MATERIAŁ:


MATERIAL

ODLEW ALUM.
RURA STALOWAMALOWANIE:

PAINTING

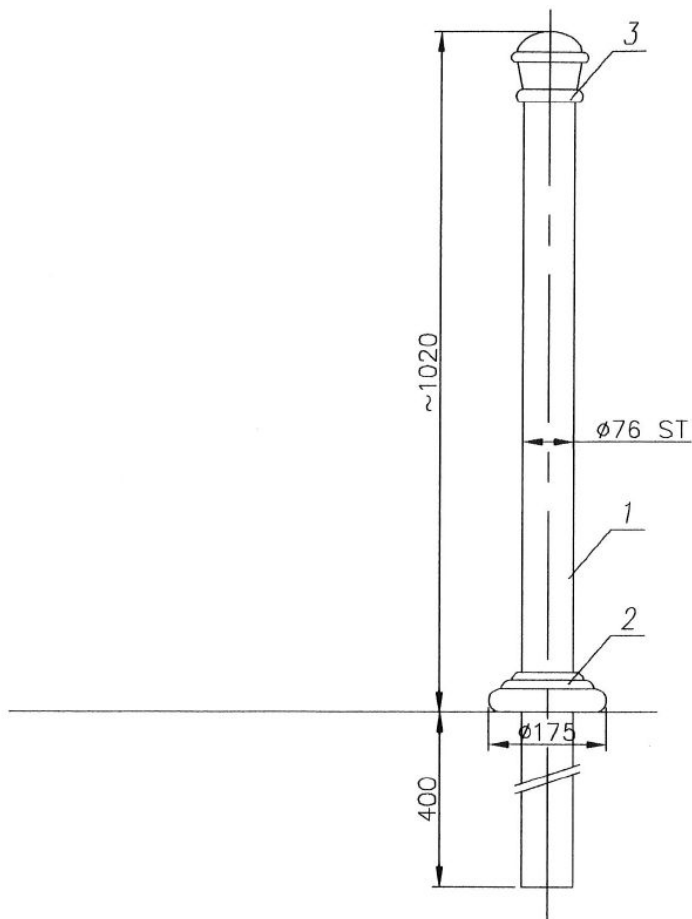POWŁOKA ANTYKOROZYJNA
KOLOR (COLOUR) RAL7021

NAZWA INWESTYCJI:	WSCHODNIA CZĘŚĆ PLACU JANA KILIŃSKIEGO W ZGIERZU		
ADRES INWESTYCJI:	pl. Kilińskiego, dz. nr 55/2; 55/3, Zgierz, obręb 129		
TEMAT OPRACOWANIA:	PROJEKT BUDOWLANY REWITALIZACJI WSCHODNIEJ CZĘŚCI PLACU JANA KILIŃSKIEGO W ZGIERZU		
BRANŻA:	ARCHITEKTURA		
FAZA PROJEKTU:	PROJEKT BUDOWLANY		
TYTUŁ RYSUNKU:	SŁUPEK PARKINGOWY		
ZESPÓŁ AUTORSKI:	NR UPR. PROJ.:	PODPIS:	DATA:
główny projektant:	dr inż. arch. Michał Domitczak Upr.bud.nr 102/00/WŁ EOIA nr 298		LIPIEC 2009
projektanci: architektura	mgr inż. arch. Radosław Woźniarski mgr inż. arch. Wojciech Przybyłowski mgr inż. arch. Marcin Zając		SKALA: 1:10
konstrukcja	mgr inż. Ryszard Kopka 134/72/Lm		NR RYS.: 16
instalacje elektryczne	mgr inż. Ziemowit Goździk 173/71/Lm		

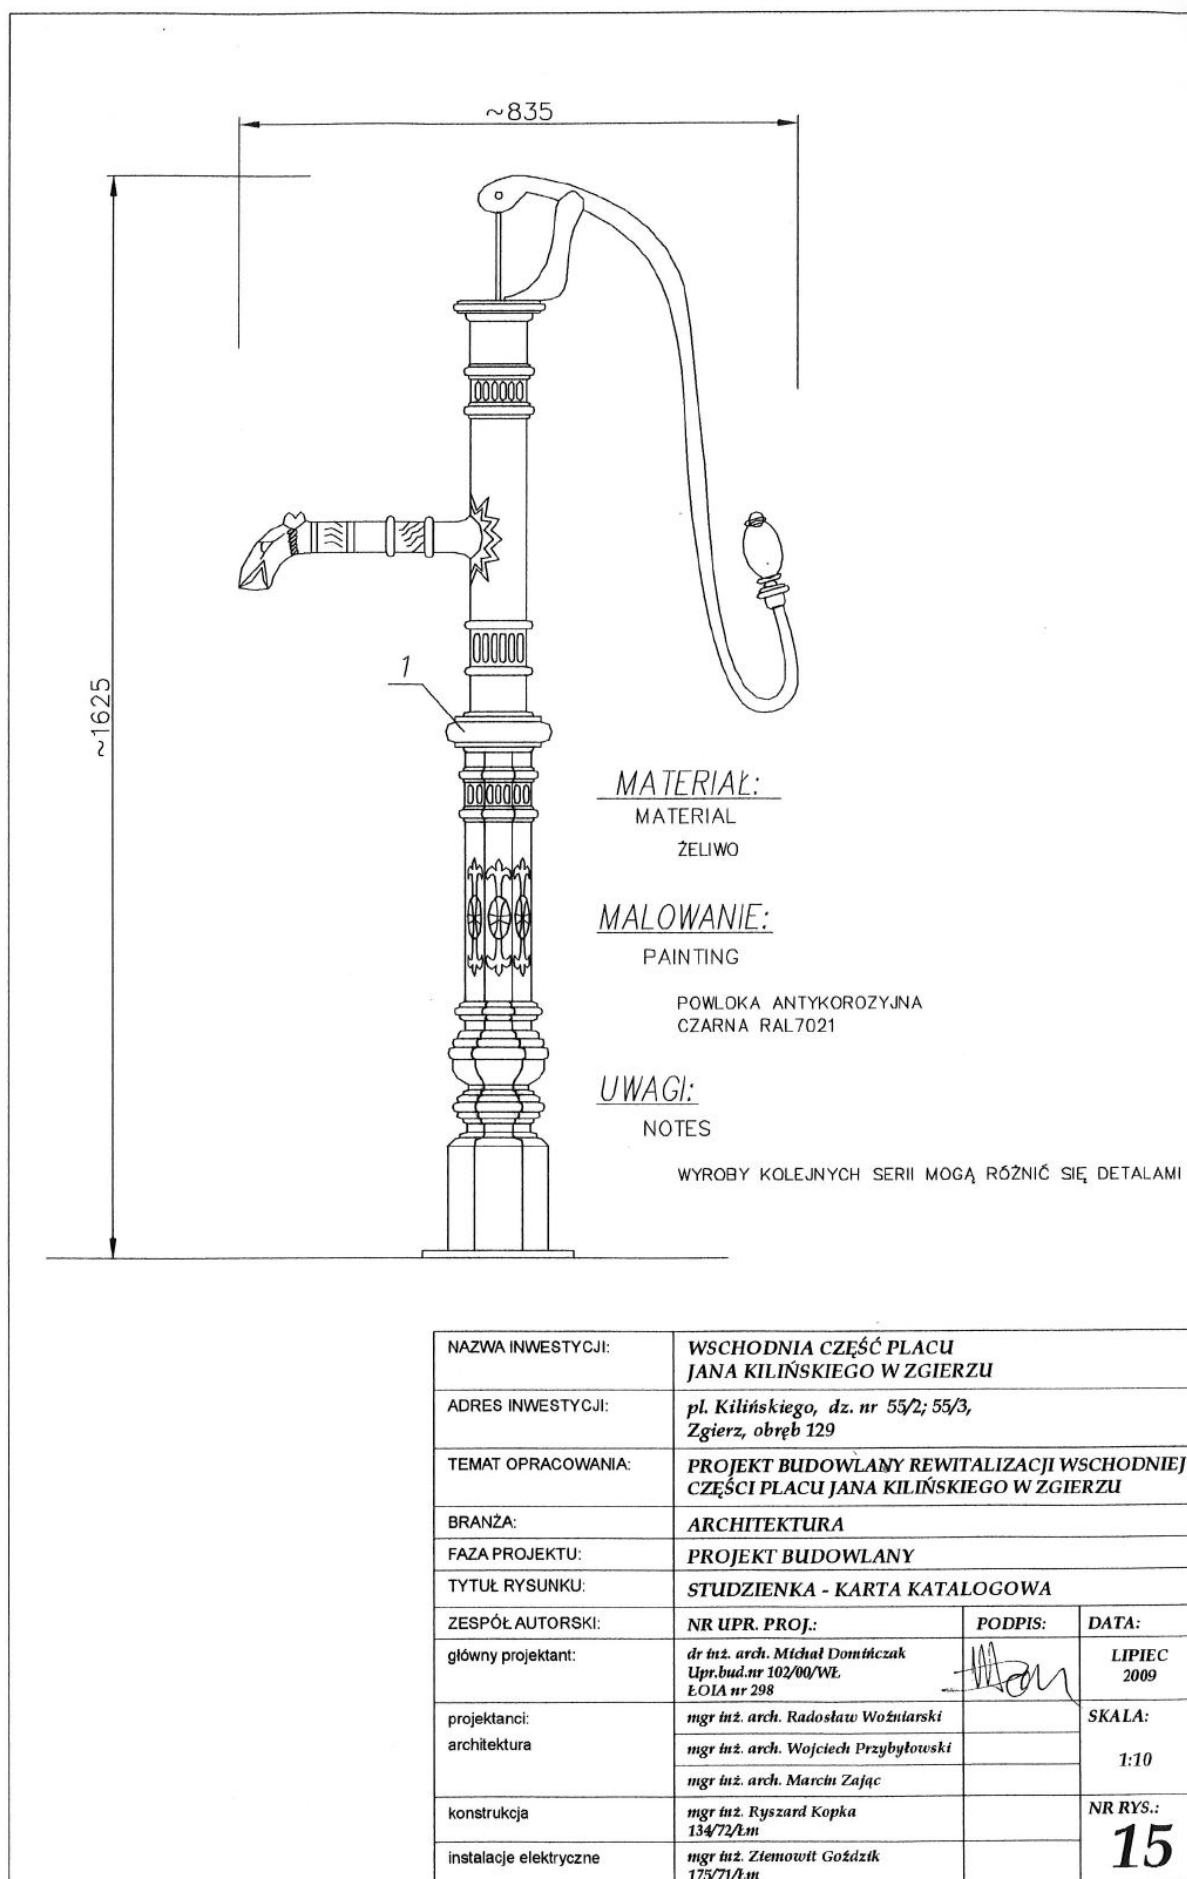

MATERIAŁ:

MATERIAL

ODLEW ALUM.


RURA STALOWA

MALOWANIE:

PAINTING

POWŁOKA ANTYKOROZYJNA

KOLOR (COLOUR) RAL7021

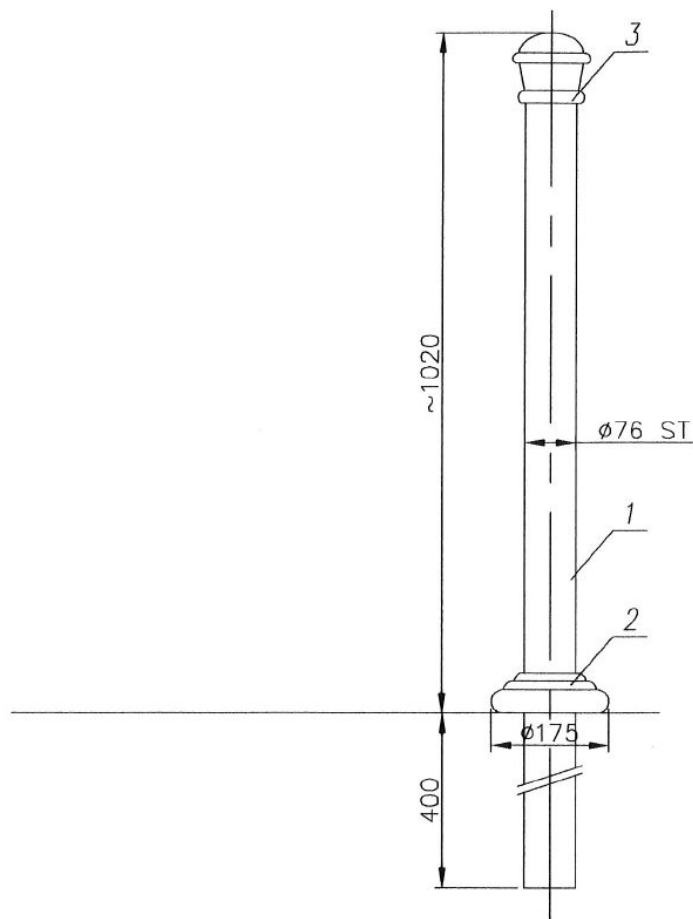


NAZWA INWESTYCJI:	WSCHODNIA CZĘŚĆ PLACU JANA KILIŃSKIEGO W ZGIERZU		
ADRES INWESTYCJI:	pl. Kilińskiego, dz. nr 55/2; 55/3, Zgierz, obręb 129		
TEMAT OPRACOWANIA:	PROJEKT BUDOWLANY REWITALIZACJI WSCHODNIEJ CZĘŚCI PLACU JANA KILIŃSKIEGO W ZGIERZU		
BRANŻA:	ARCHITEKTURA		
FAZA PROJEKTU:	PROJEKT BUDOWLANY		
TYTUŁ RYSUNKU:	SŁUPEK PARKINGOWY		
ZESPÓŁ AUTORSKI:	NR UPR. PROJ.:	PODPIS:	DATA:
główny projektant:	dr inż. arch. Michał Domitczak Upr.bud.nr 102/00/WŁ EOIA nr 298		LIPIEC 2009
projektanci: architektura	mgr inż. arch. Radosław Woźniarski mgr inż. arch. Wojciech Przybyłowski mgr inż. arch. Marcin Zając		SKALA: 1:10
konstrukcja	mgr inż. Ryszard Kopka 134/72/Łm		NR RYS.: 16
instalacje elektryczne	mgr inż. Ziemowit Goździk 175/71/Łm		

MATERIAŁ:

MATERIAL

ODLEW ALUM.
RURA STALOWAMALOWANIE:

PAINTING

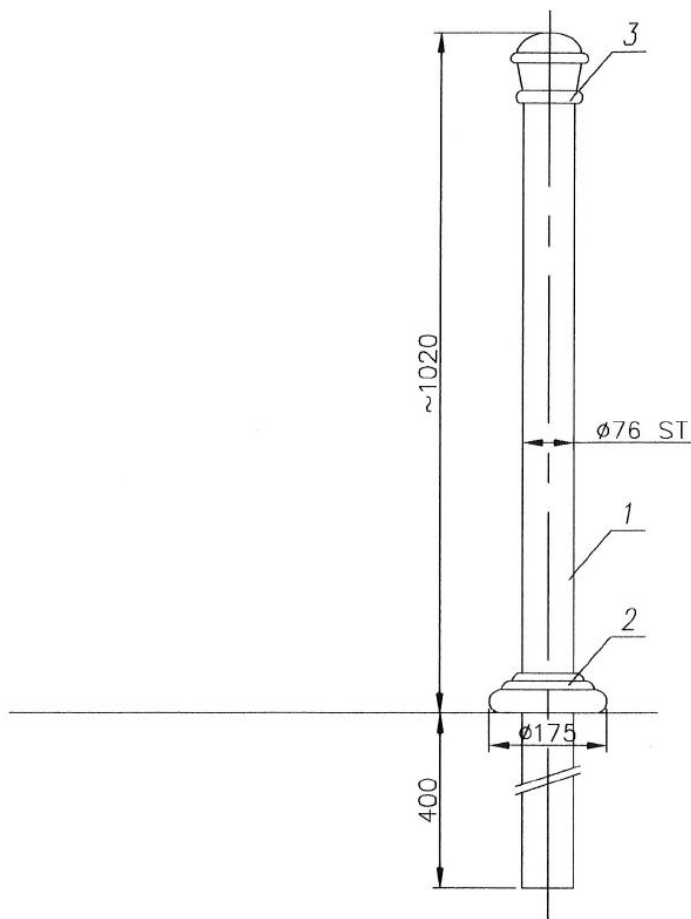POWŁOKA ANTYKOROZYJNA
KOLOR (COLOUR) RAL7021

NAZWA INWESTYCJI:	WSCHODNIA CZĘŚĆ PLACU JANA KILIŃSKIEGO W ZGIERZU		
ADRES INWESTYCJI:	pl. Kilińskiego, dz. nr 55/2; 55/3, Zgierz, obręb 129		
TEMAT OPRACOWANIA:	PROJEKT BUDOWLANY REWITALIZACJI WSCHODNIEJ CZĘŚCI PLACU JANA KILIŃSKIEGO W ZGIERZU		
BRANŻA:	ARCHITEKTURA		
FAZA PROJEKTU:	PROJEKT BUDOWLANY		
TYTUŁ RYSUNKU:	SŁUPEK PARKINGOWY		
ZESPÓŁ AUTORSKI:	NR UPR. PROJ.:	PODPIS:	DATA:
główny projektant:	dr inż. arch. Michał Domitczak Upr.bud.nr 102/00/WŁ EOIA nr 298		LIPIEC 2009
projektanci: architektura	mgr inż. arch. Radosław Woźniarski mgr inż. arch. Wojciech Przybyłowski mgr inż. arch. Marcin Zając		SKALA: 1:10
konstrukcja	mgr inż. Ryszard Kopka 134/72/Łm		NR RYS.: 16
instalacje elektryczne	mgr inż. Ziemowit Goździk 173/71/Łm		