

ZALĄCZNIK NR 1

RYSUNKI

Spis rysunków

Rys. 1. Sytuacja

Rys. 2. Rzut parteru

Rys. 3. Rzut I piętra

Rys. 4. Rzut II piętra

Rys. 5. Rzut poddasza oraz wieża dachowa

Rys. 6. Przekrój 1 – 1

Rys. 7. Przekrój 2 – 2

Rys. 8. Wyniki pomiarów poziomu podsufitki w sali na parterze

Rys. 9. Szkice odkrywek

Rys. 10. Szkice odkrywek c.d.


Województwo: łódzkie
Powiat: zgierski
Jednostka ewidencyjna: Zgierz 102003_1
Obręb: Obreb 129 0129
Działka: 16/1

MAPA DO CELÓW LOKALIZACYJNYCH
SKALA 1:500



Zgierz dn. 2014-11-10
Sporządziła: wydruk: Anna Myserska
SYTUACJA
RYS.1

odspojenie ścianek zadaszewi
wejścia - patrz. zat. 2.

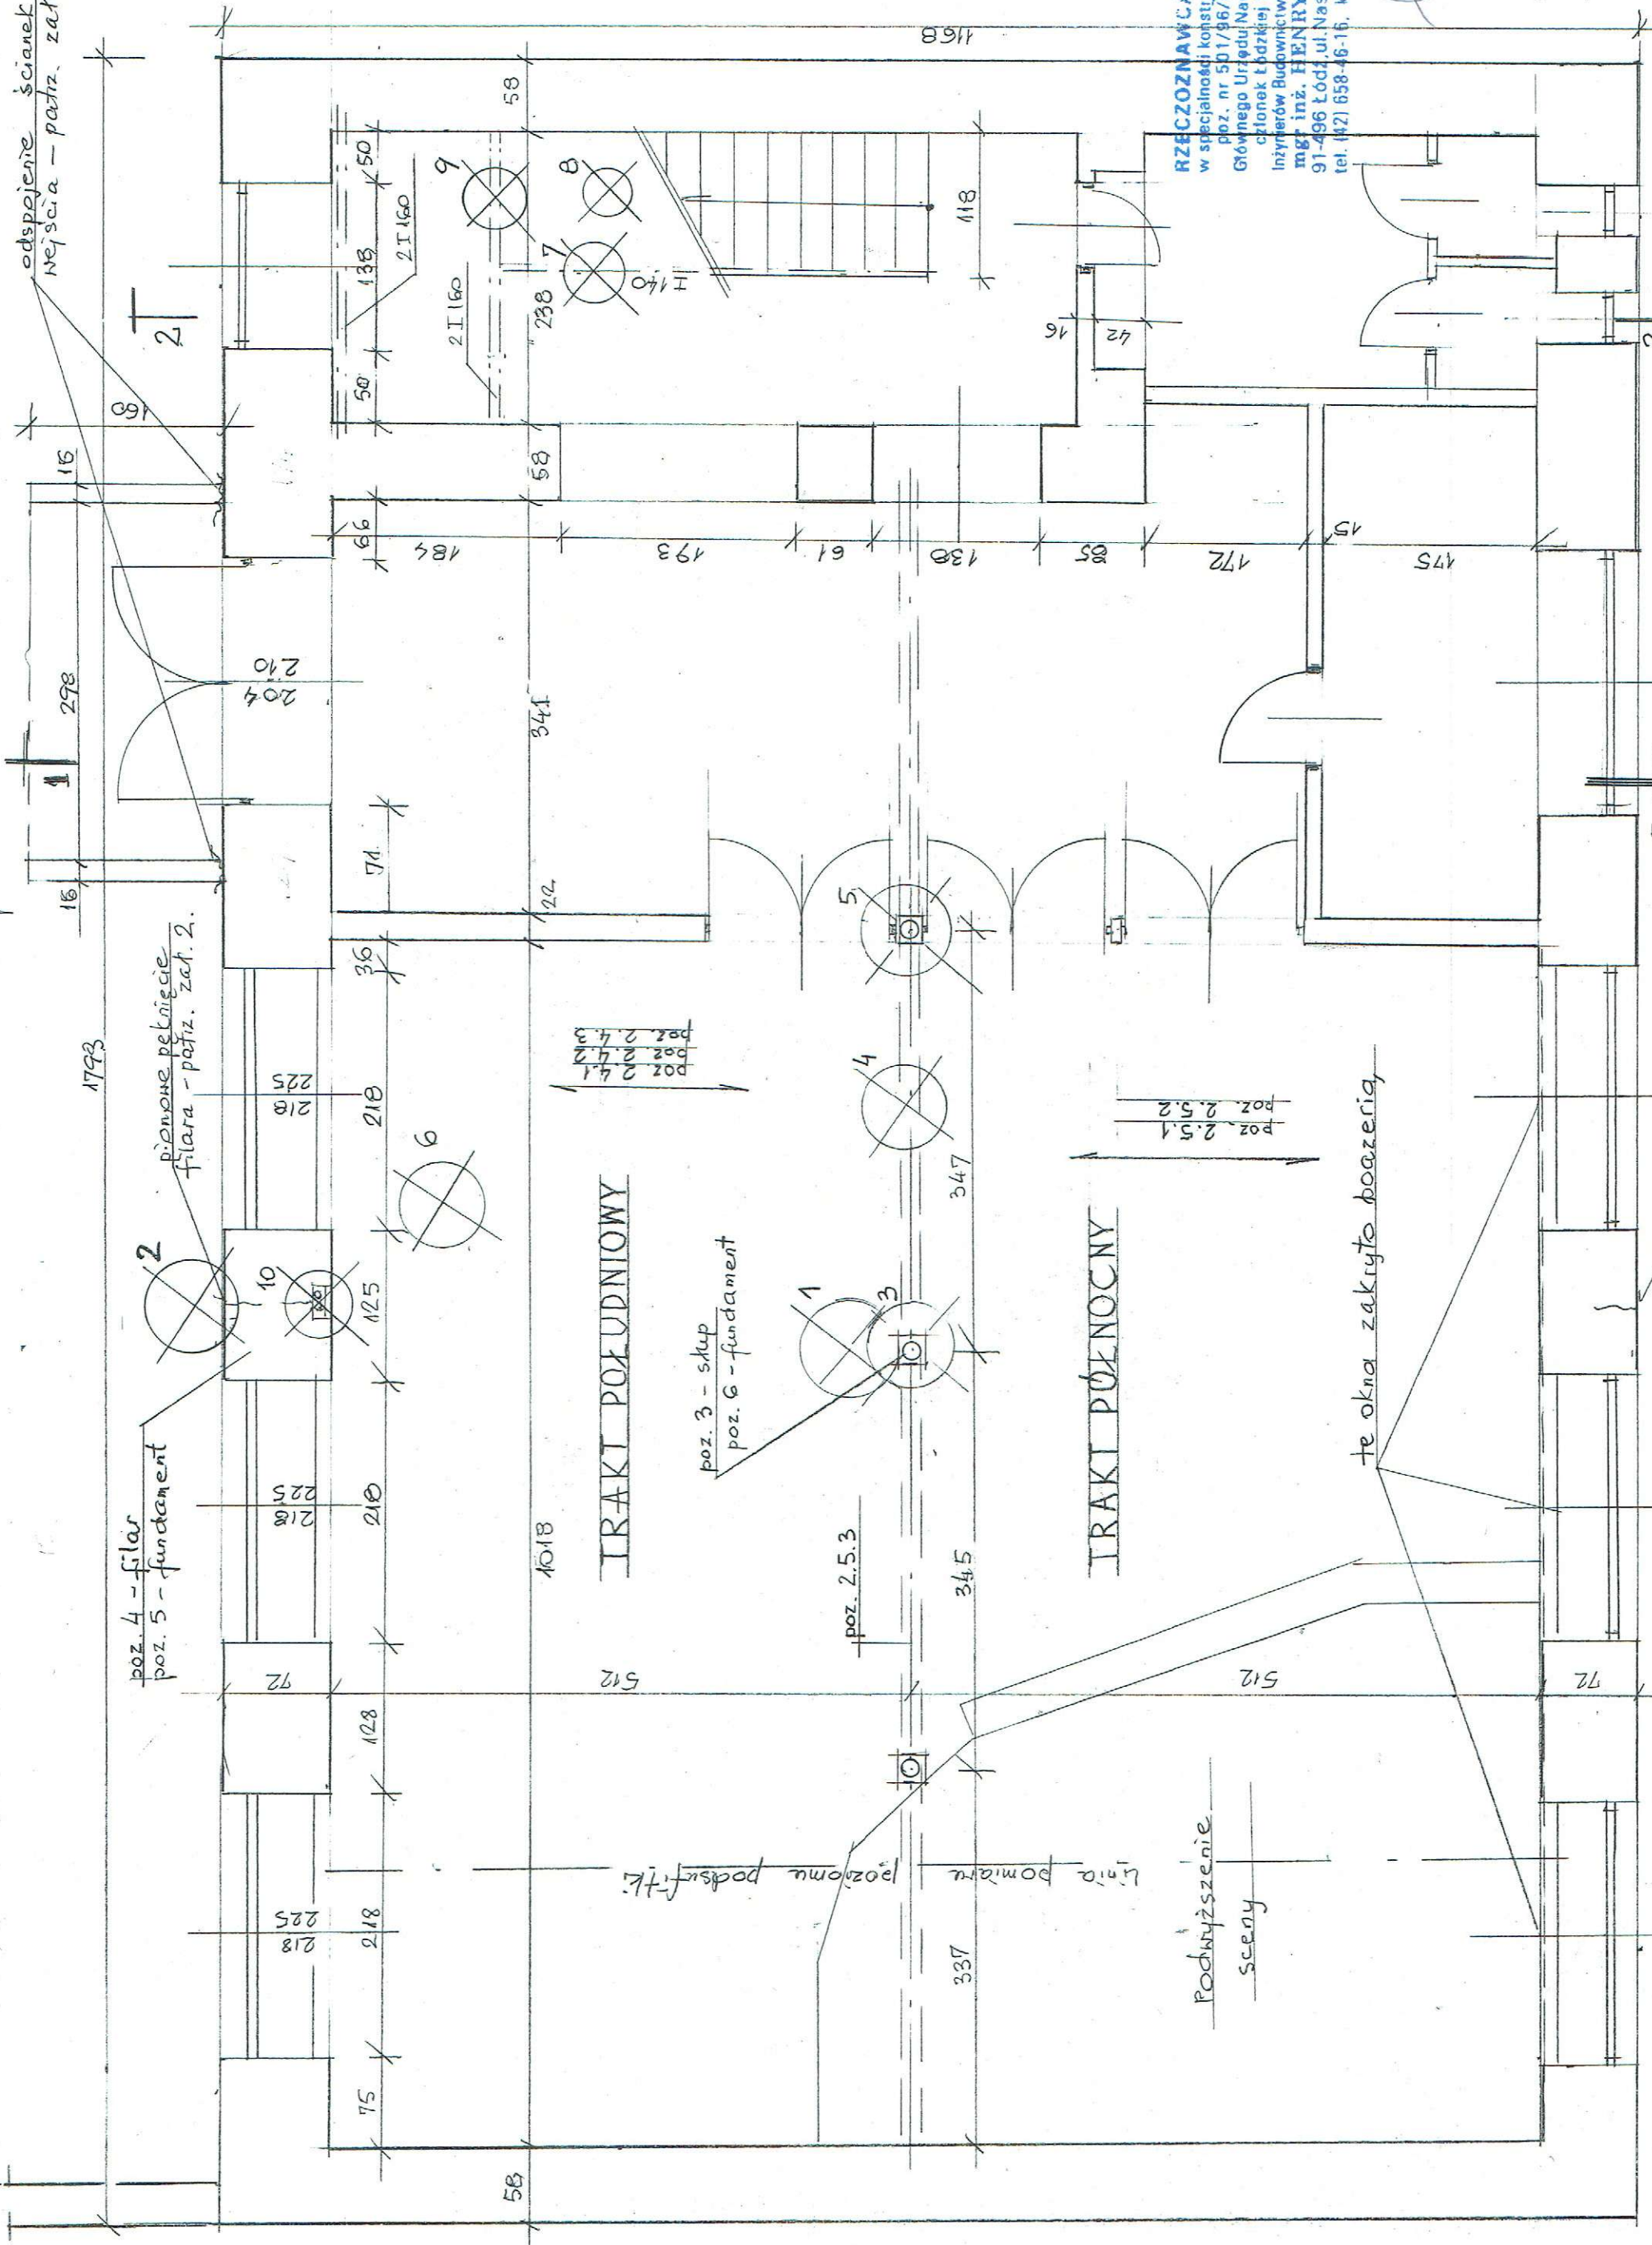

RZECZOWNICZKA BUDOWLANA
w specjalności konstrukcyjno-budowlanej
poz. nr 501/86/R. bazy danych
Głównego Urzędu Nadzoru Budowlanego
członek Izby Okręgowej Izby
Inżynierów Budownictwa nr 100/80/0424/02
mgr inż. **HENRYK MISZCZAK**
91-496 Łódź, ul. Nastrojowa 46 m. 13
tel. (42) 658-46-15, kom. 0-600 384-101

[Signature]

ZAL. 1
RYS. 2

RZUT PARTERU skala 1:50

pienowe pełnienie
filara

te okna zakryto boazerią

Podwyższenie
sceny

linia pomiaru poziomu podsuflki

TRAKT POŁUDNIOWY


TRAKT PÓŁNOCNY

poz. 3 - słup
poz. 6 - fundament

poz. 4 - filar
poz. 5 - fundament

poz. 2.4.1
poz. 2.4.2
poz. 2.4.3

poz. 2.5.1
poz. 2.5.2
poz. 2.5.3

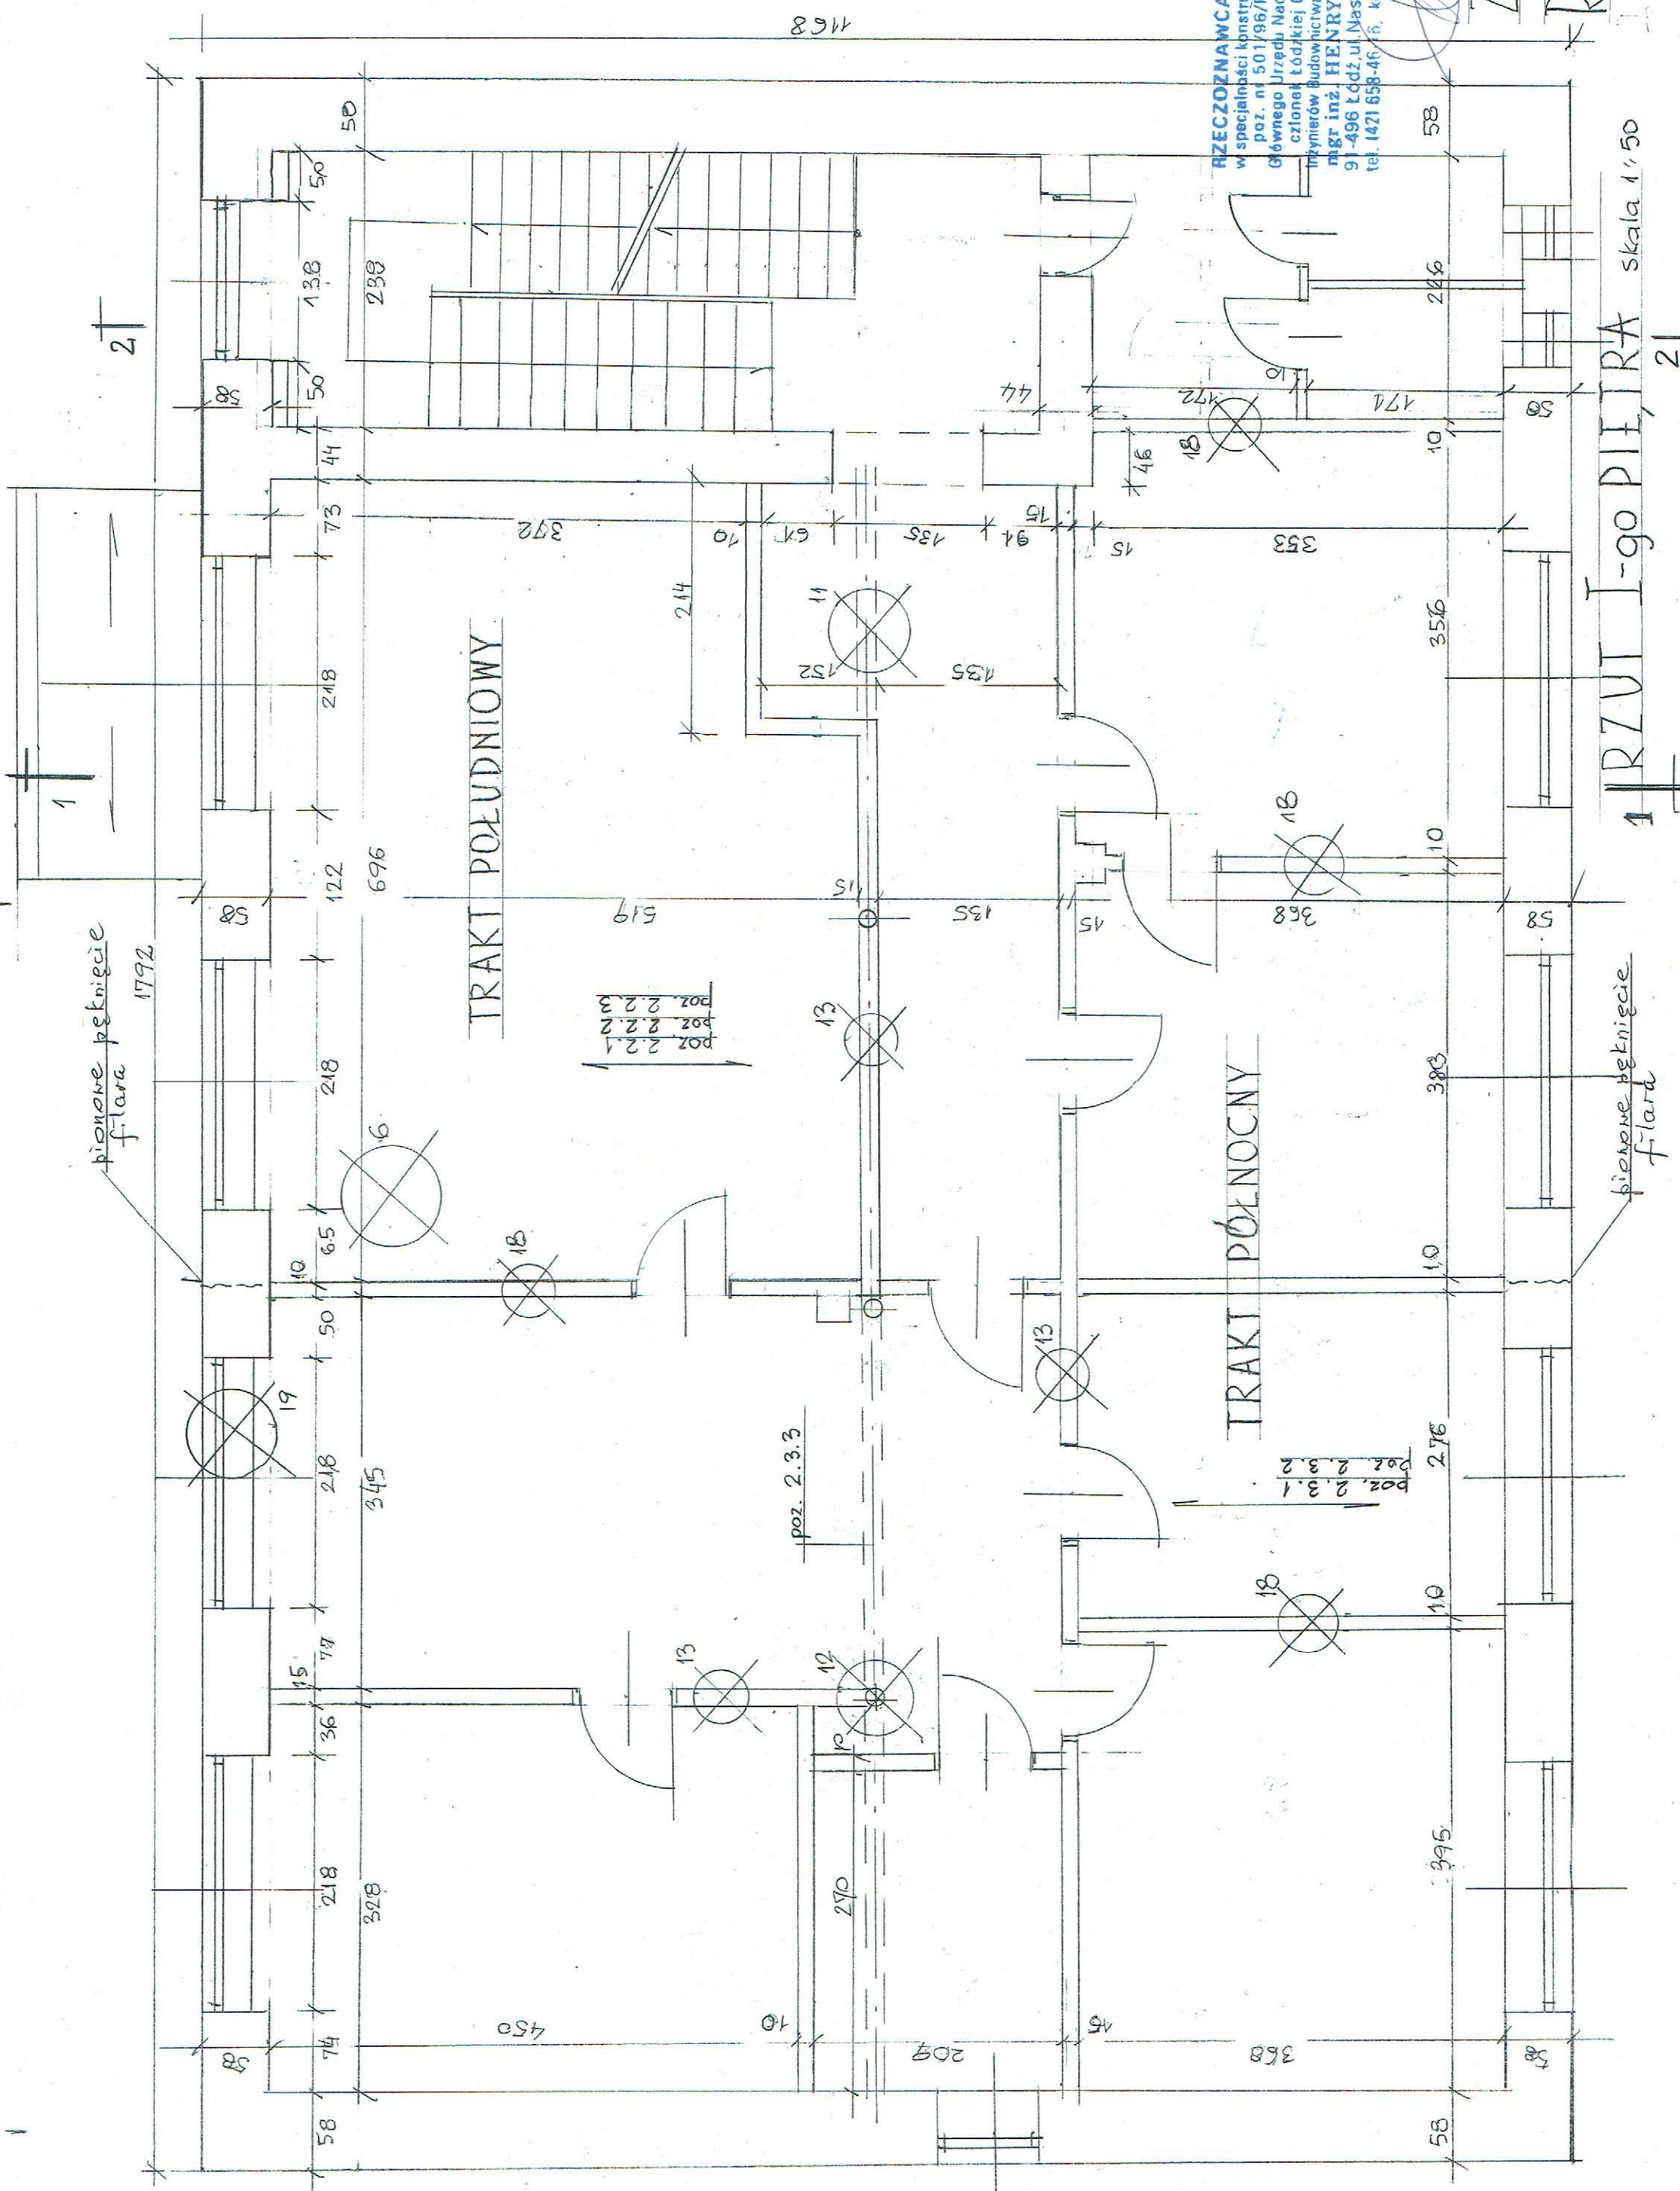

pienowe pęknienie
filara 1792

TRAKT POŁUDNIOWY

TRAKT PÓŁNOČNY

pienowe pęknienie
filara

poz. 2.2.1
poz. 2.2.2
poz. 2.2.3

poz. 2.3.1
poz. 2.3.2
poz. 2.3.3


poz. 2.3.3

RZECZOZNAWCA BUDOWLAN
w specjalności konstrukcyjno-budowlan
poz. nr 501/96/R bazy danych
Głównego Urzędu Nadzoru Budowlanego
członek tódki Okręgowej Izby
Inżynierów Budownictwa nr 100/BQ/0424/
mgr inż. HENRYK MISZCZA
91-496 tódz ul. Nastrojowa 46 m.
tel. 1421 658-46/6, kpm 0-605 384-11

ZAL.1
RYS.3

1 RZUT I-go PIĘTRA skala 1:50

1168

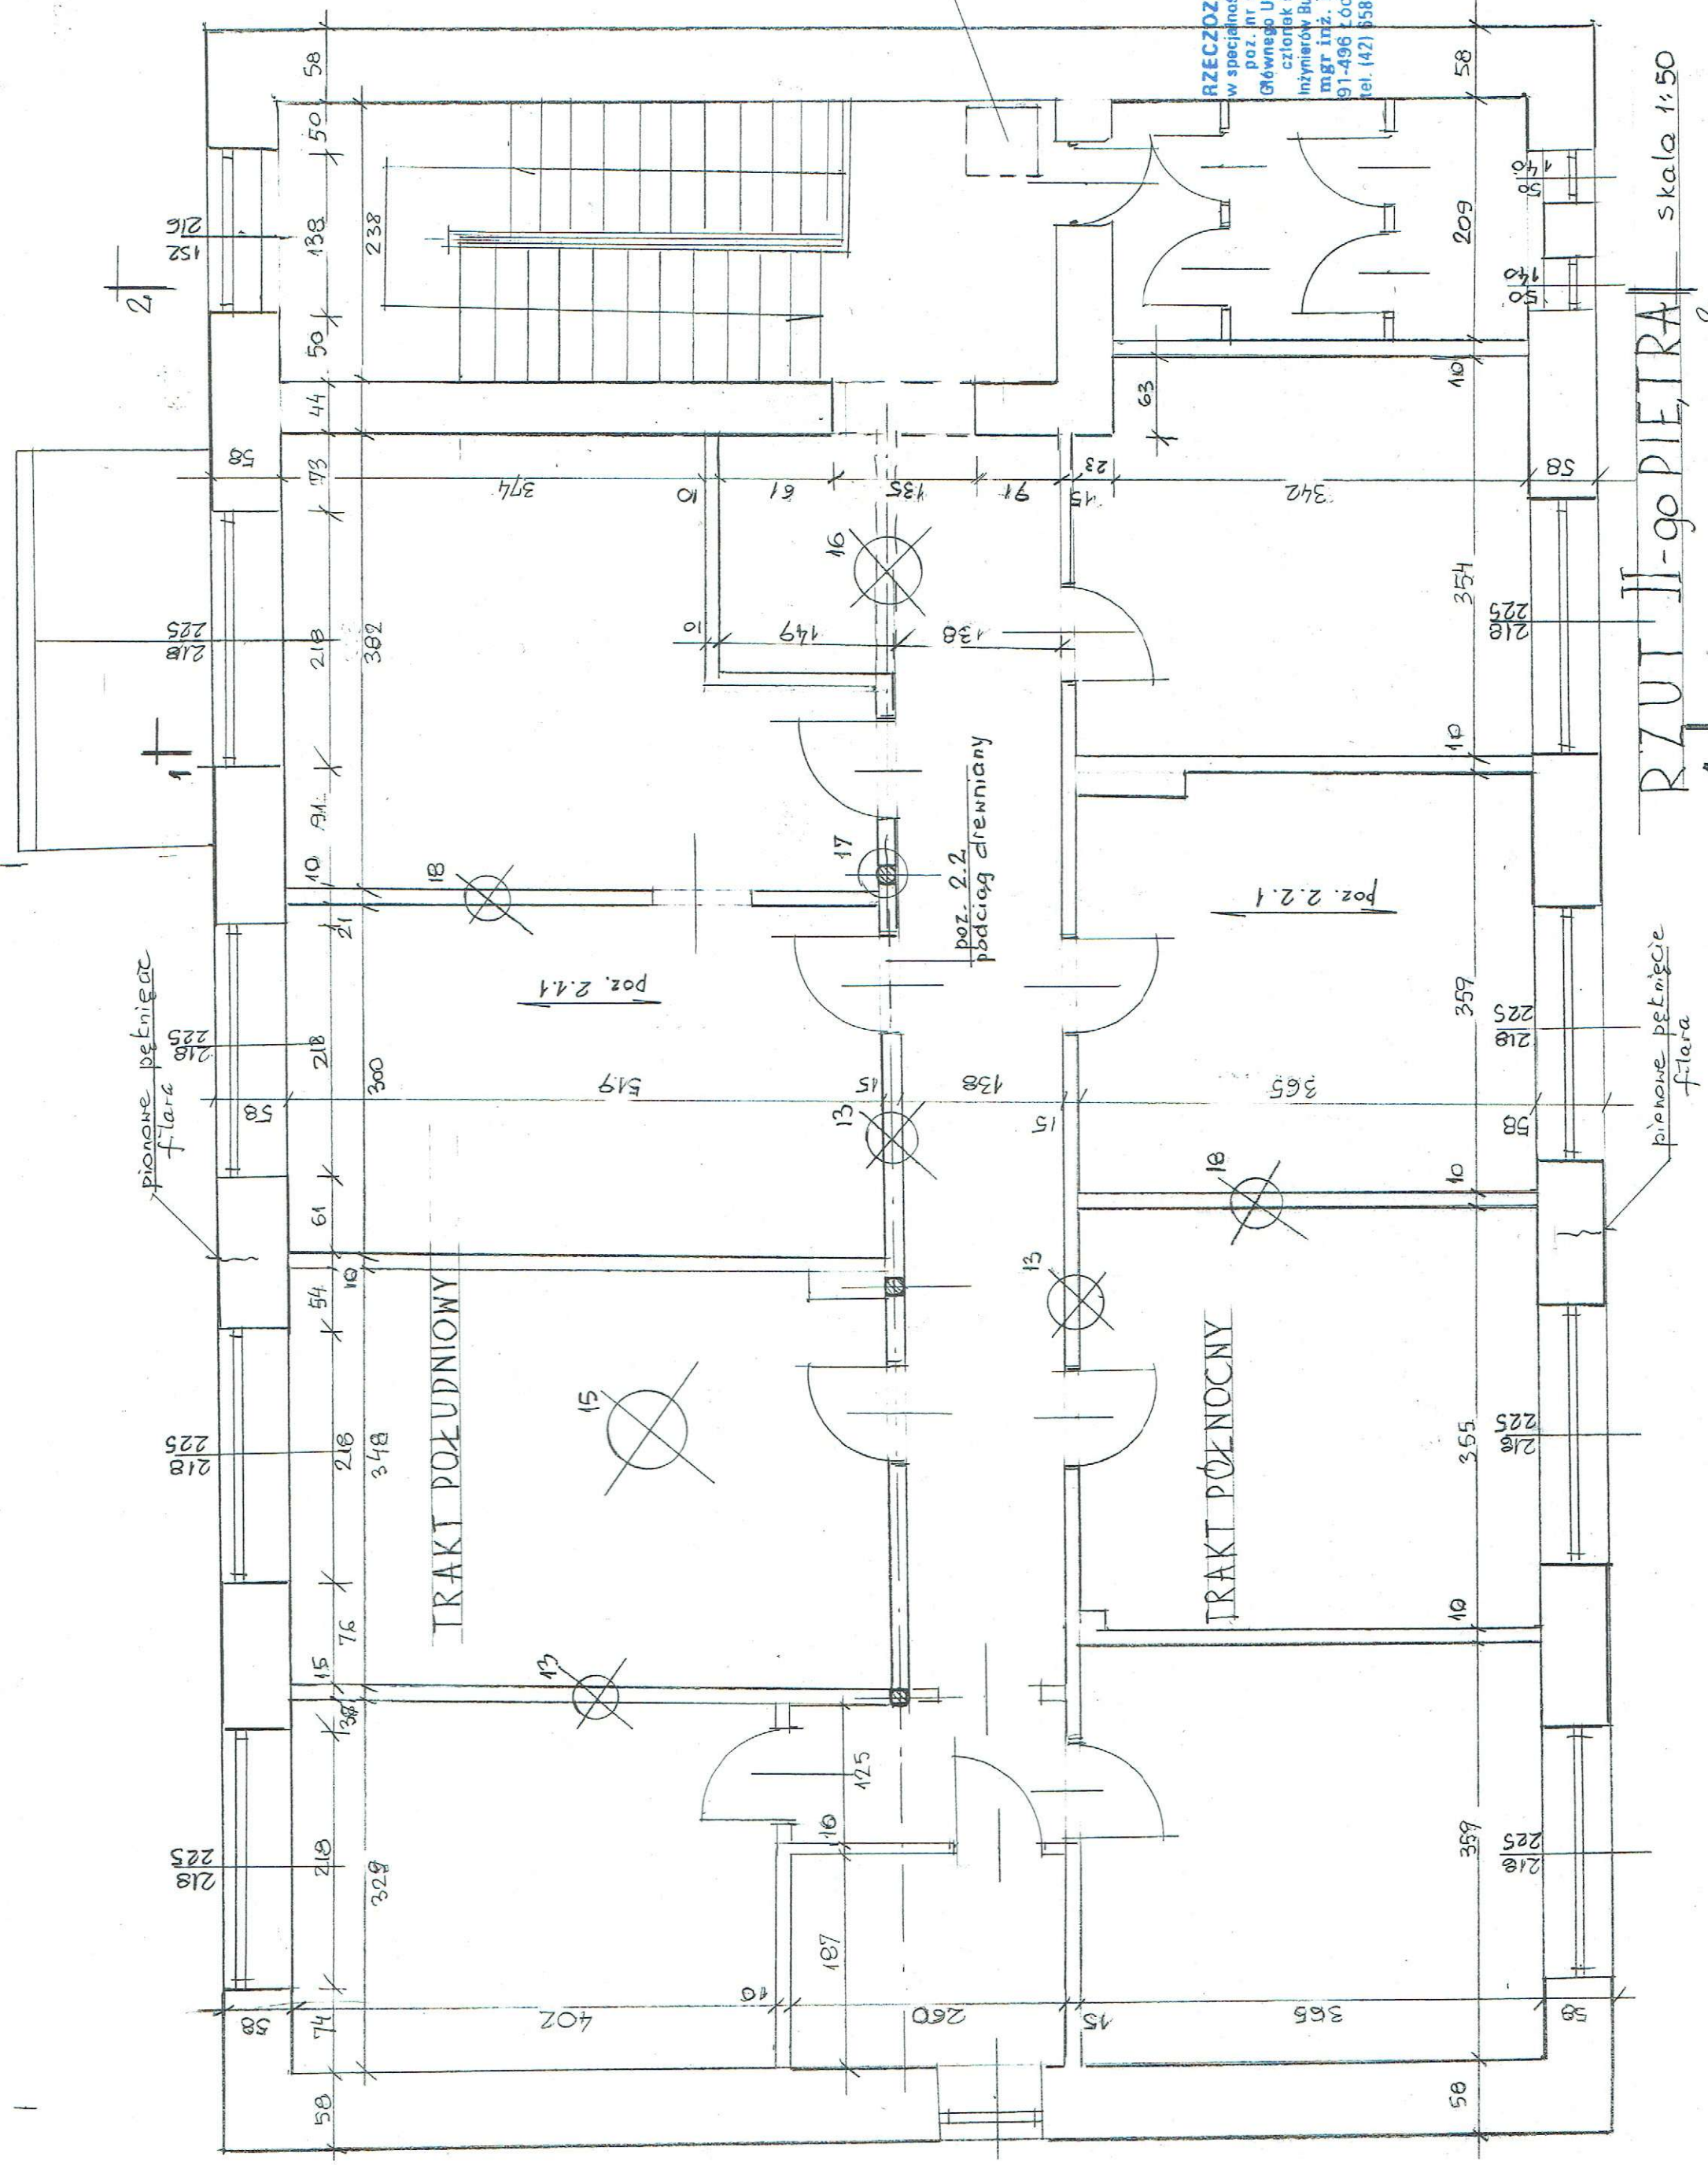


nyfraz na
poddasze

RZECZPODZNAWCA BUDOWLAN
w specjalności konstrukcyjno-budowlanej
poz. nr 501/96/R bazy danych
Głównego Urzędu Nadzoru Budowlanego
członkiem Łódzkiej Okręgowej Izby
Inżynierów Budownictwa nr Ł00/80/0424/
mgr inż. HENRYK MISZCZA
91-496 Łódź, ul. Nasutowa 46 m.
tel. (42) 658-46-15 kom. 0-605 384-1

7A1.1
RYS.4

RZUT II-go PIĘTRA skala 1:50

pienowe pełnięcie
ściany łazien z gzymsem

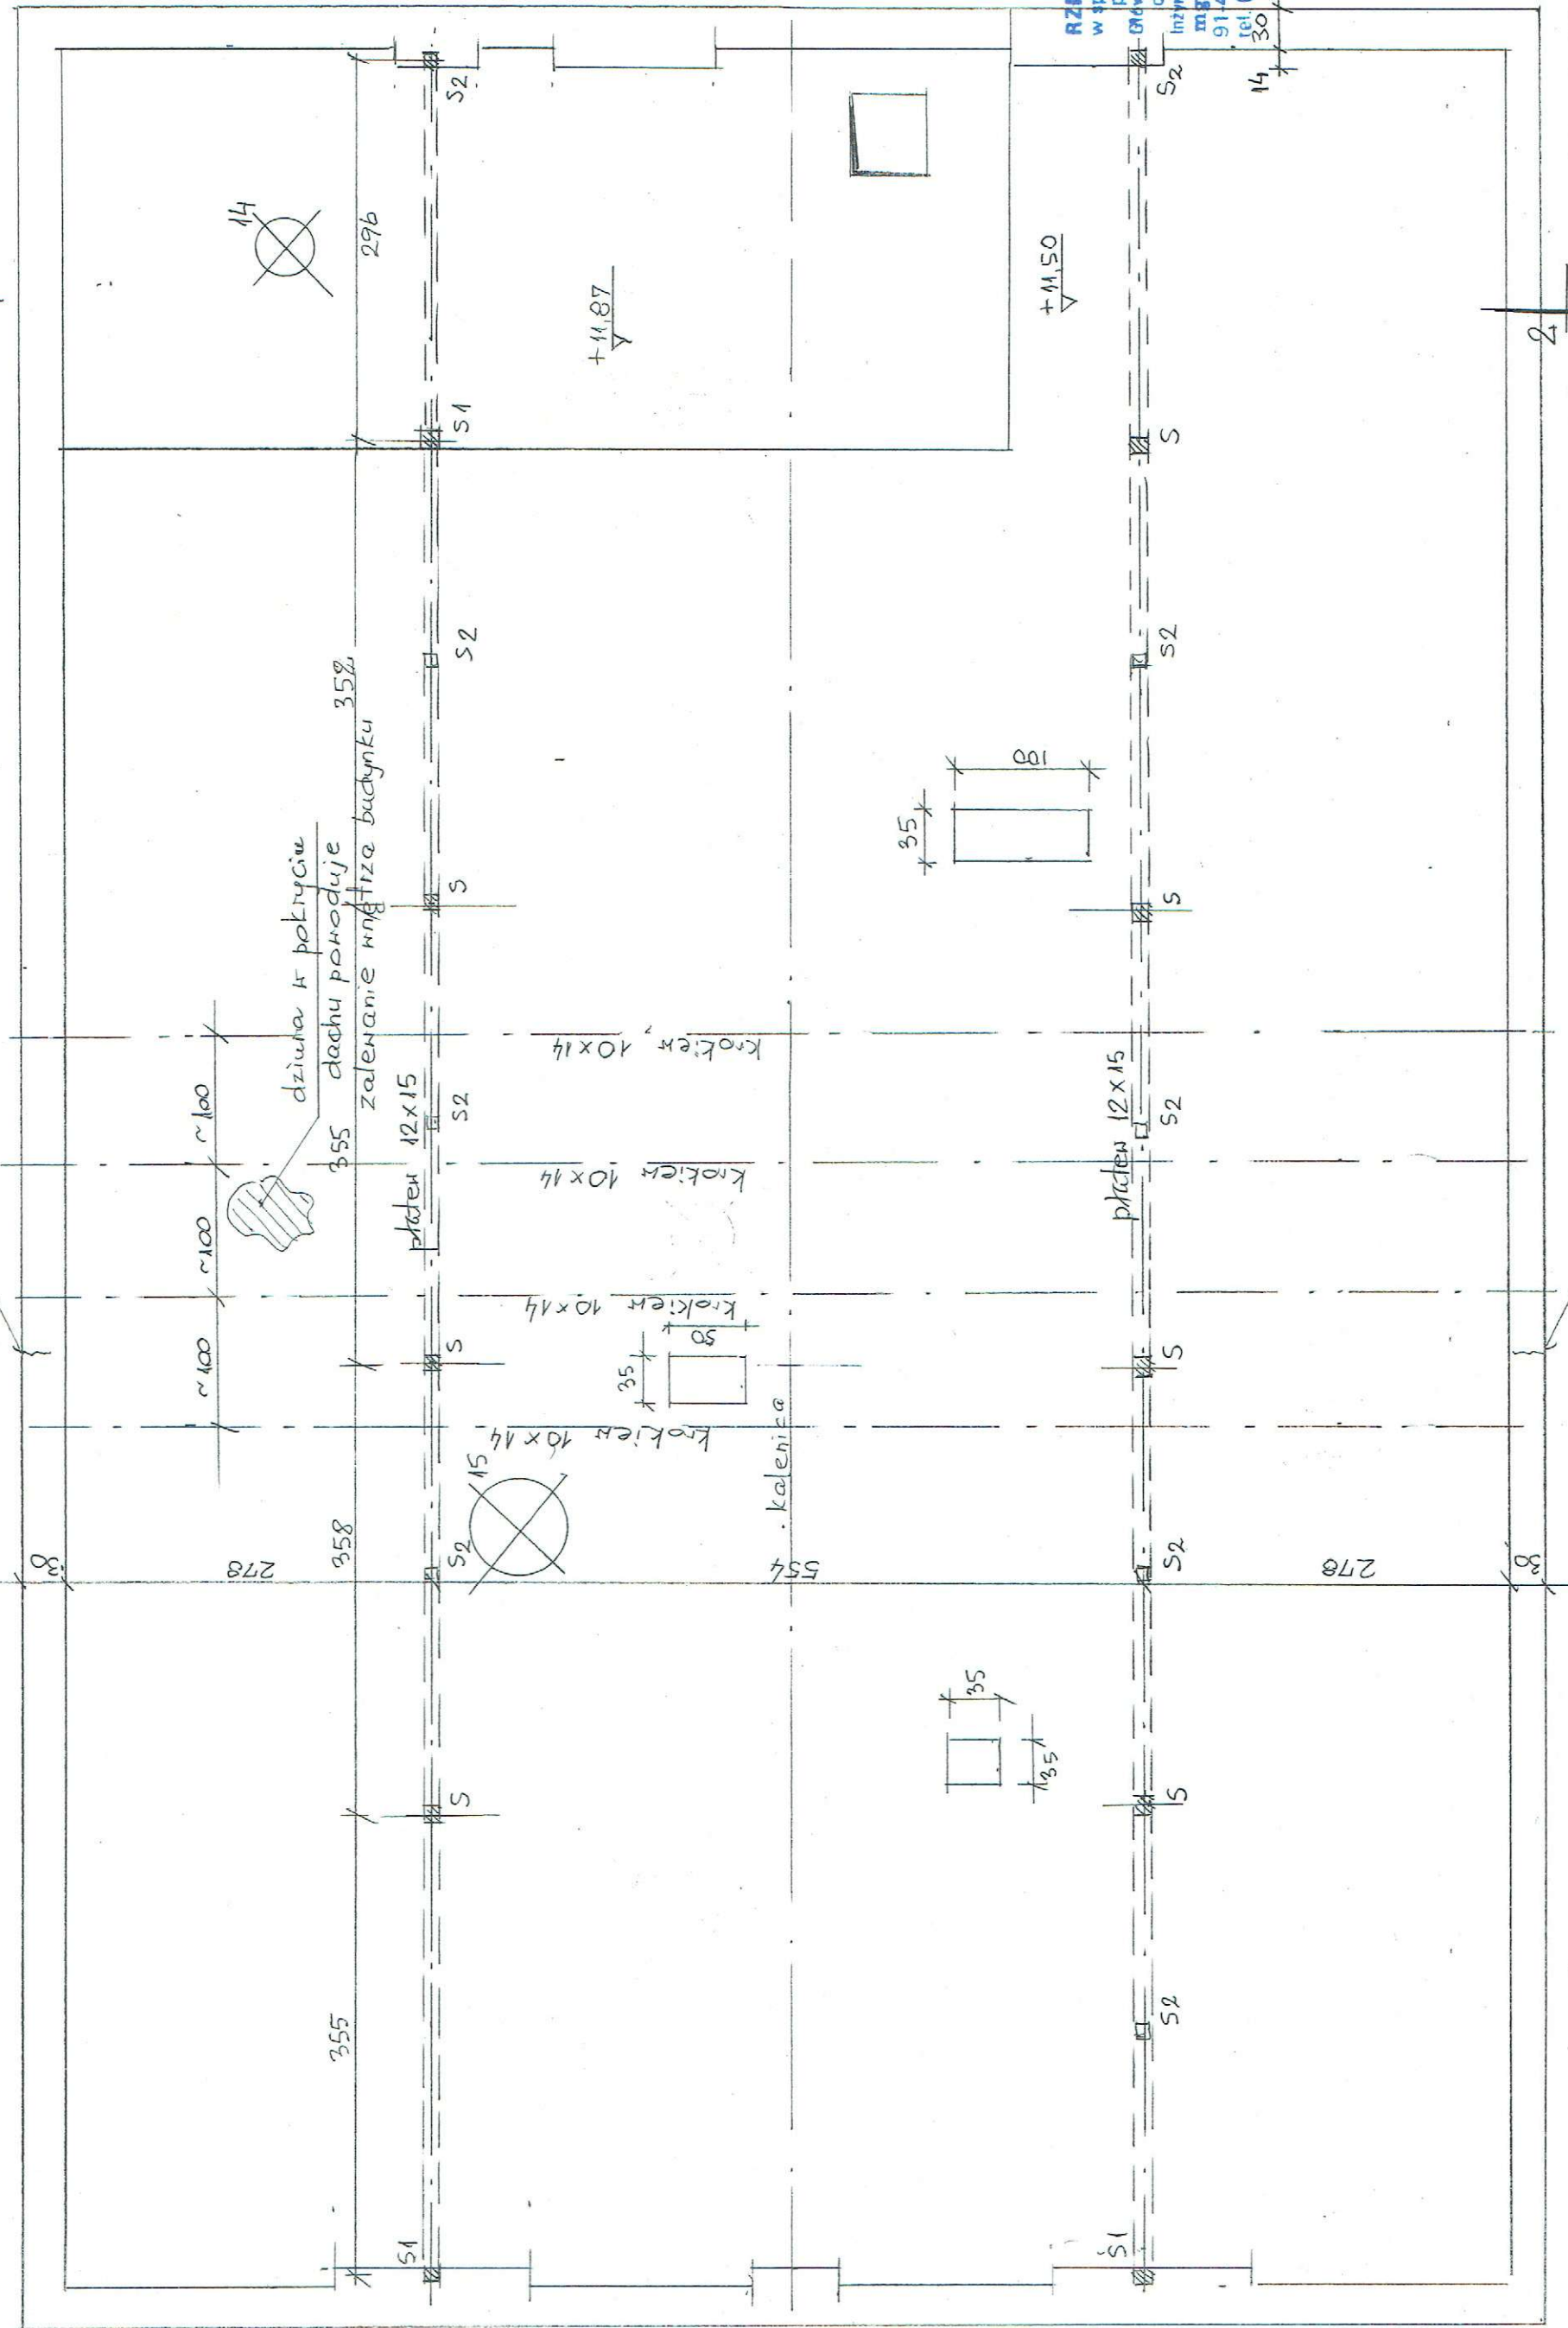

OZNACZENIE
SKUPÓW
WIEŻBY DACHU

S — przekrój 12x12
z obustronnym
zastizadem
S1 — przekrój 12x12
z jednostron-
nym zastizadem
S2 — przekrój 12x12
bez zastizadów
S3 — przekrój 10x10
dodatkiem słu-
żącym przesła-
nie zastizadów

RZECZOZNAWCA BUDOW
w specjalności konstrukcyjno-bud
poz. nr 501/96/R bez d
Głównego Urzędu Nadzoru Bud
członek Łódzkiej Okręgowej
mgr inż. HENRYK MISZ
Inżynier Budownictwa nr 100/80
91-496 Łódź, ul. Nastrojowa 4
tel. (42) 658-46-16, kom. 0-605

14 30

ZAL.1
RYS.5

pienowe pełnięcie
ściany łazien z gzymsem

RZUT PODDAŁA

skala 1:50

[illegible]Skala 1,50


PRZECZOZNAWCA BUDOWLANA
w specjalności konstrukcyjno-budowlanej
poż. nr 501/98/R. bazy danych
Głównego Urzędu Nadzoru Budowlanego
członek Izdytkiej Okręgowej Izby
Inżynierów Budownictwa nr IOD/80/04/24/02
mgr inż. **HENRYK MISZCZAK**
191-496 Łódź ul. Nastrojowa 46 m.13
tel. (42) 558-46-16, kom. 86605 204-101


ZAL. 1
RYS. 6

747
BVS

PRZEKRÓJ 2-2

Skala 1:50

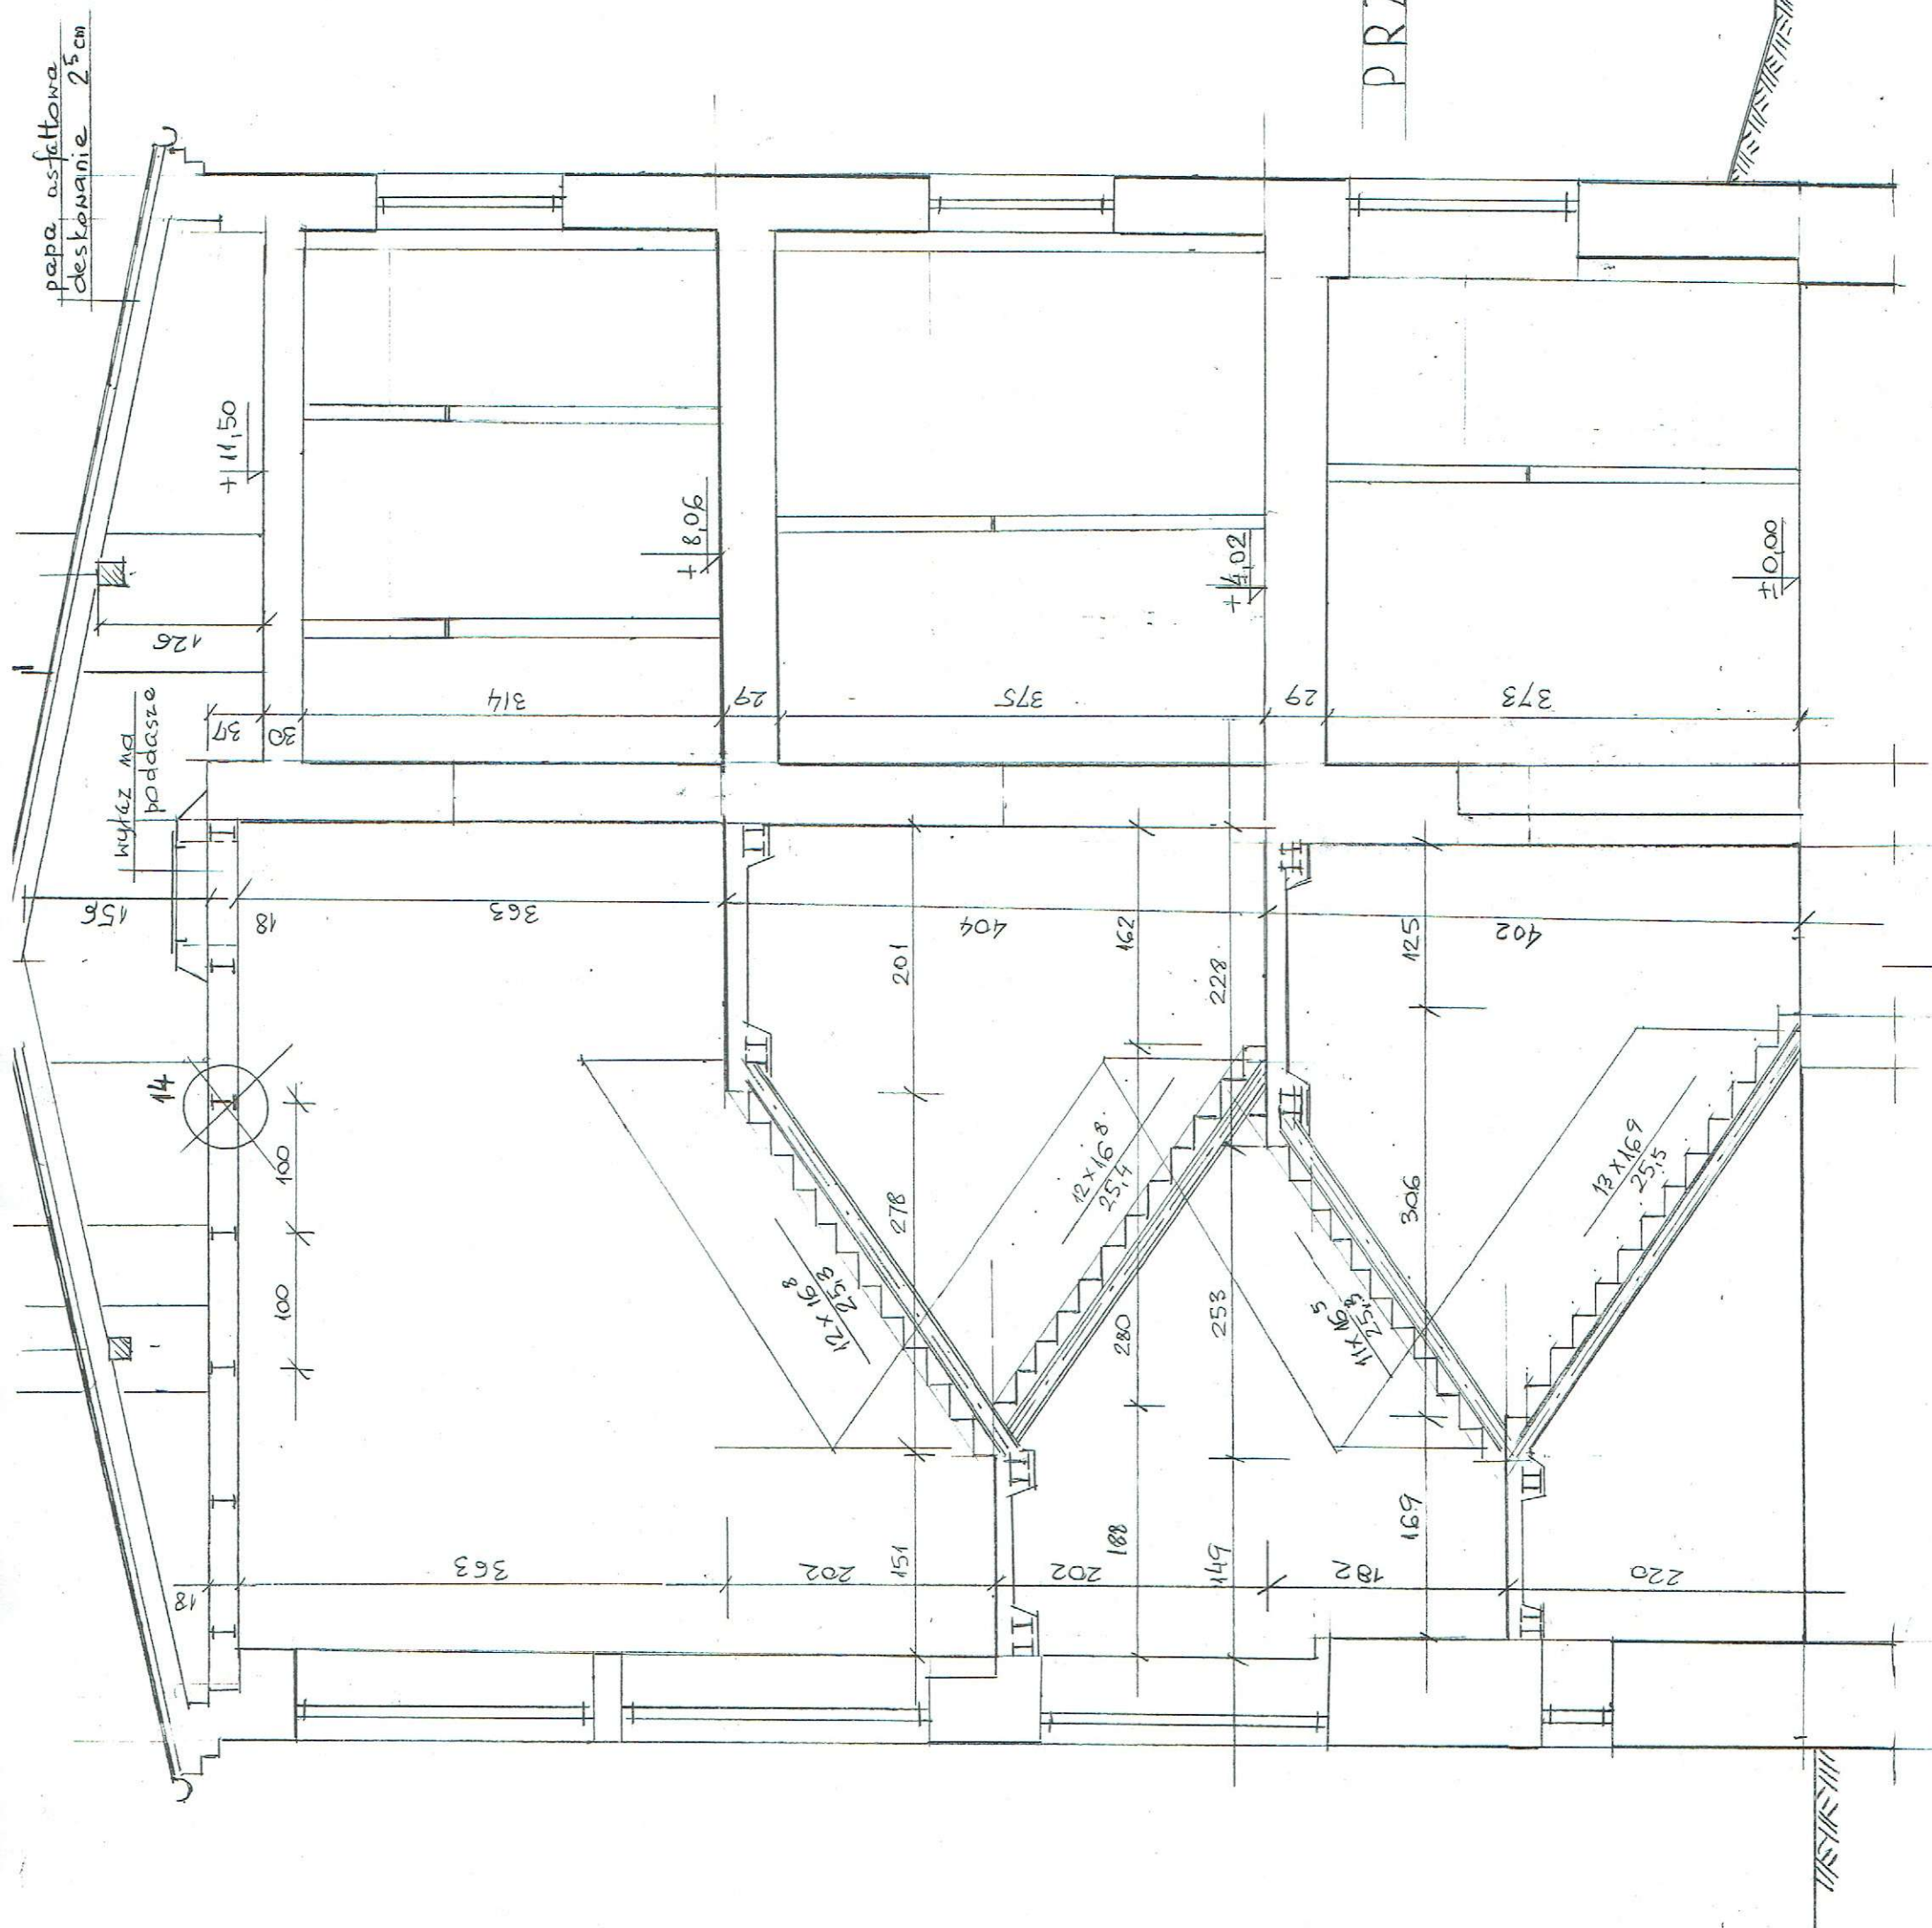

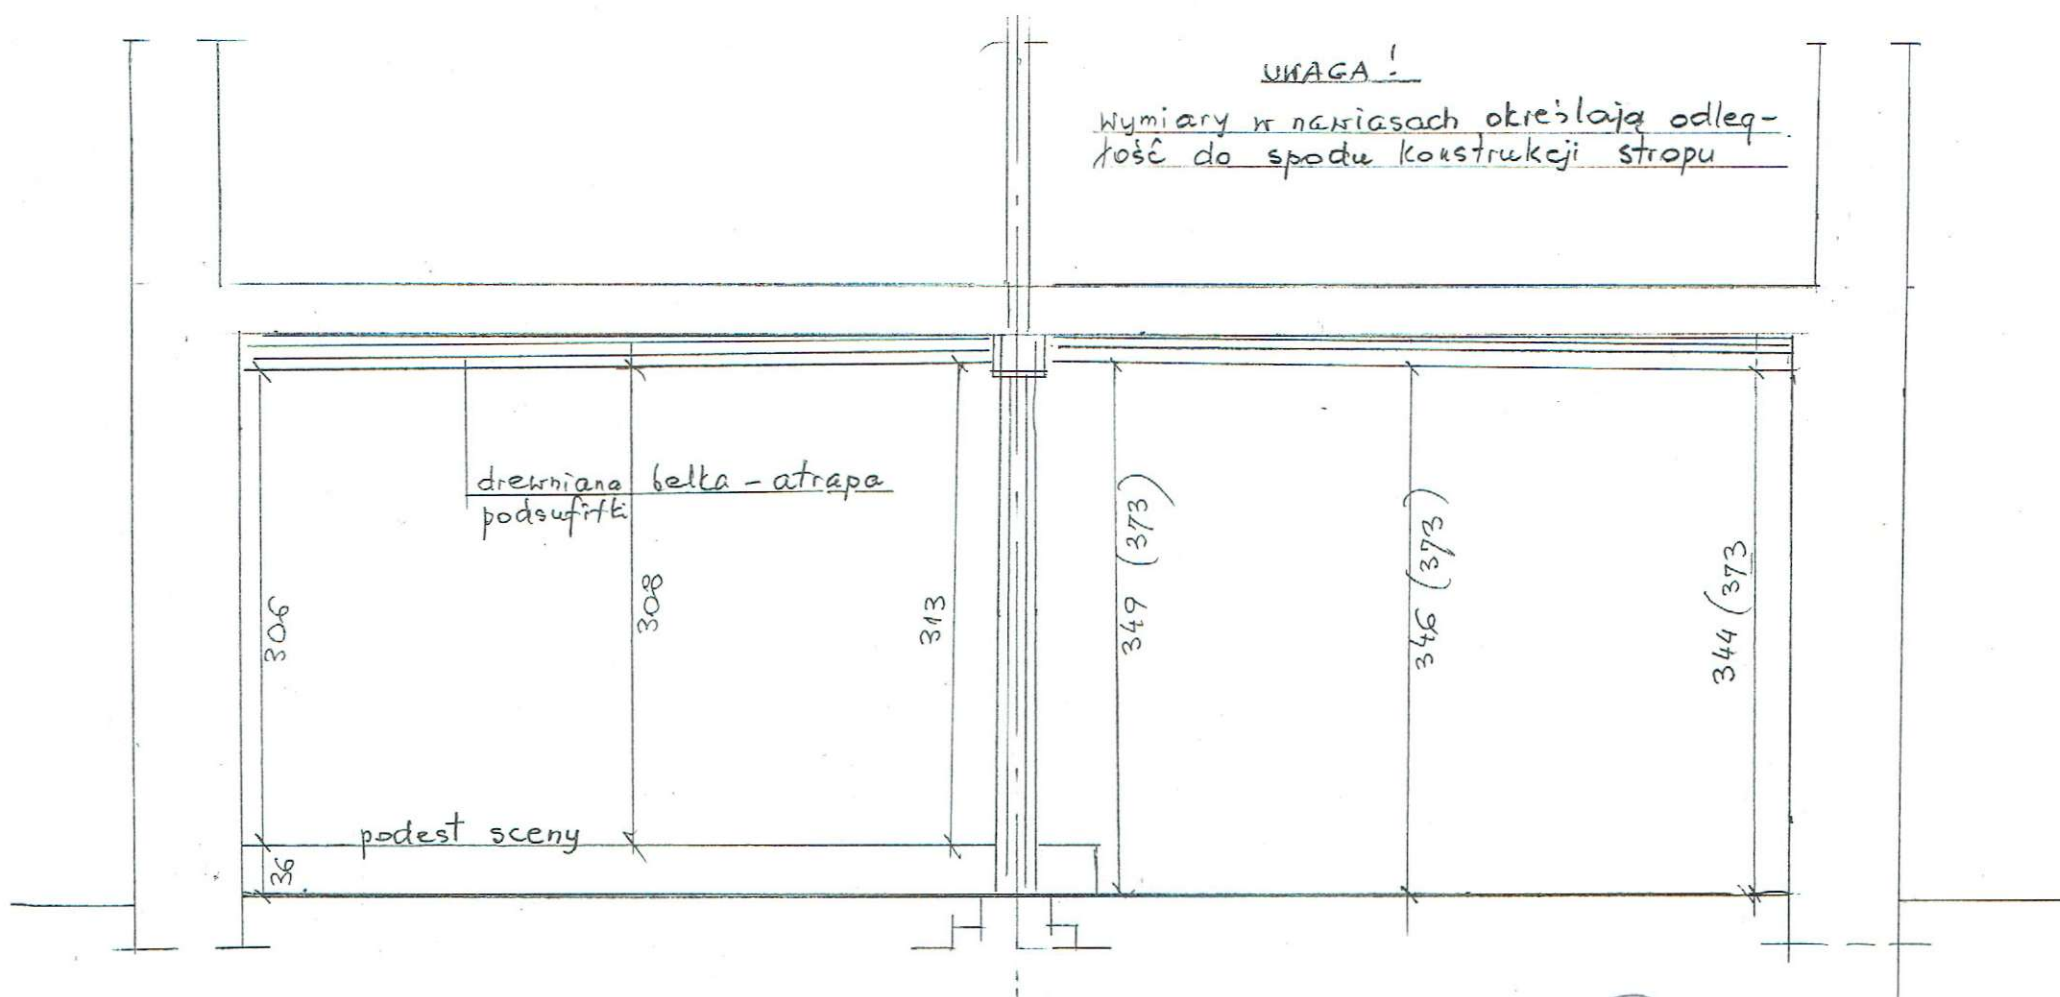


SPRAWDZENIE POZIOMOŚCI ELEMENTÓW
ISTNIEJĄCEJ PODSUFITKI skala 1:50

[Signature]
RZECZÓZNAWCA BUDOWLANY
w specjalności konstrukcyjno-budowlanej
poz. nr 501/96/R bazy danych
Głównego Urzędu Nadzoru Budowlanego
członek Łódzkiej Okręgowej Izby
Inżynierów Budownictwa nr ŁOD/BO/0424/02
mgr inż. **HENRYK MISZCZAK**
91-496 Łódź, ul. Nastrojowa 46 m.13
tel. (42) 658-46-16, kom. 0-605 384-101

ZAL. 1
RYS. 8

— długość
budynku —

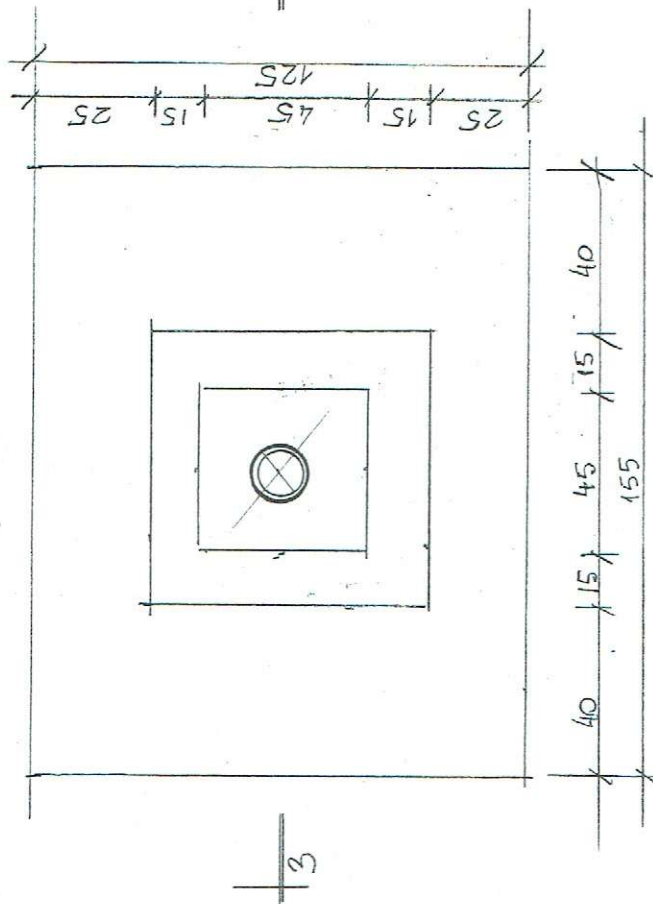


ODKRYWKA

FUNDAMENT NÖSNEJ

SCIANY ZEWNETRZNEJ

Skala 1:20

deski podłogowe strug. 30 mm
legary 2,5 x 10 co 70 cm
beton 5 cm
suprema 5 cm
izolacja 2 x papa asfalt.
beton 5 cm

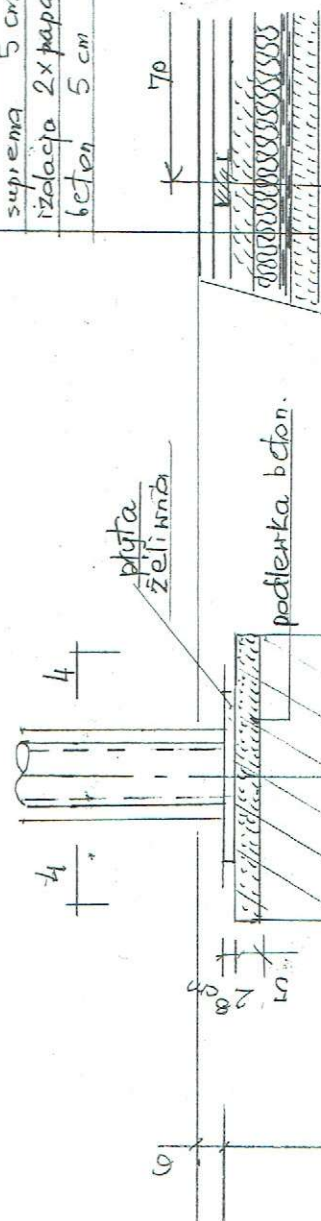

KONSTRUKCJA

PODLOGI PARTERU




OBUDOWA SZUPA W SCIANIE

ODDZIELAJACEJ HALL




ODKRYWKA \otimes FUNDAMENT

WŁOŚCIWYCH SŁUPA

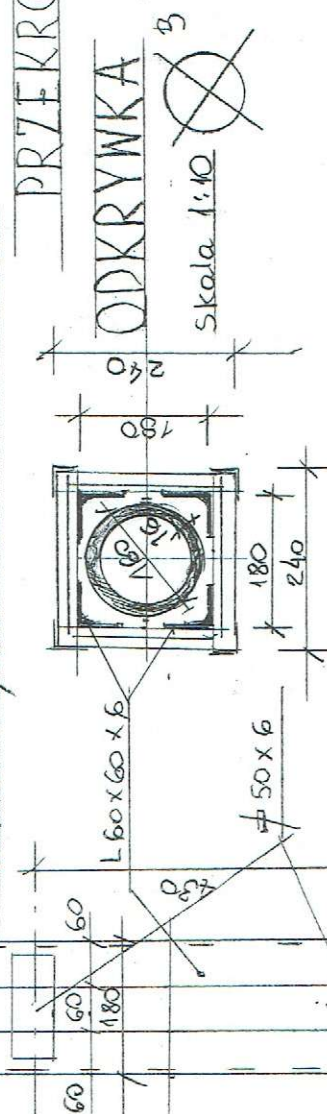


STUP ZELIWNY Z OBUDOWA

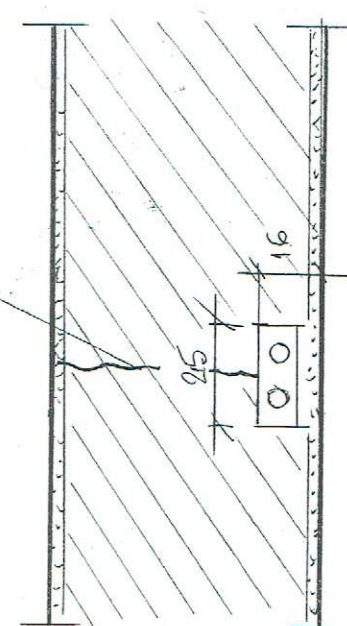

ODKRYWKA

BRUZDA W FILARZE ZAWIERAJĄCA


WIECZYNNIE RURY PIERWOTNEJ INSTALACJI CO.

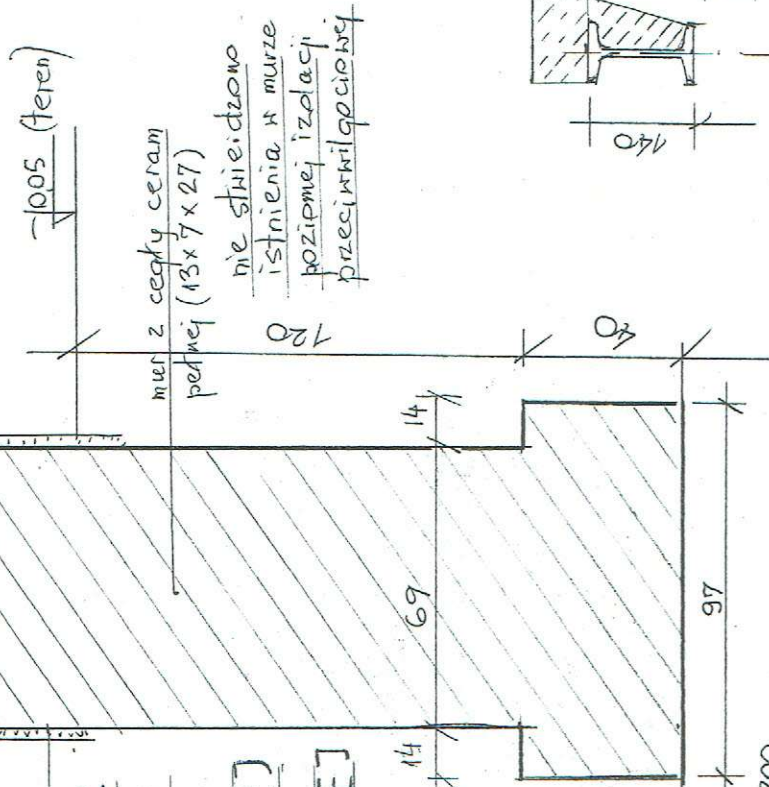

mur z cegły ceramicznej ($13 \times 7 \times 27$)

nie stwierdzono istnienia w murze poziomej izalacji przeciwnilgociwej.

Skala 1:20

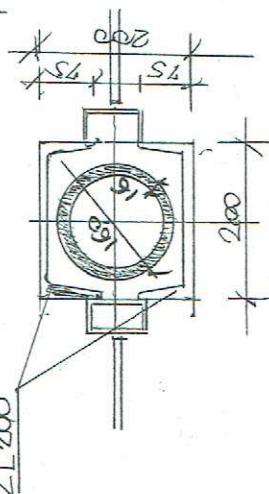


ODKRYWA

Skala 1 = 10

OBUDOWA SZUPA W SCIANIE

ODDZIELAJACEJ HALL

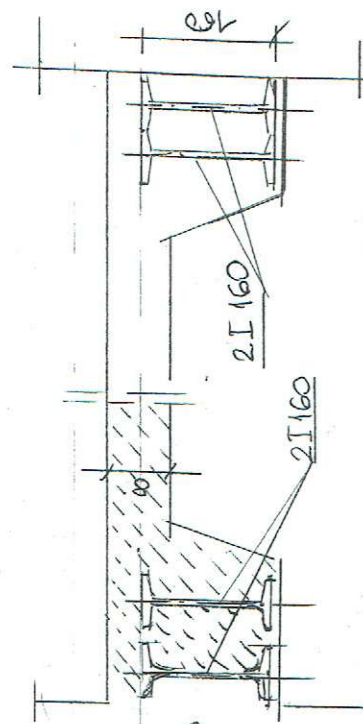

ODKRYWA

definicje muru

skala 1:10

KONSTRUKCJA ZEBER PODFSTON

SPOCZNIKOW

RZECZPOZNAWCA BUDOWLANY
w specjalności konstrukcyjno-budowlanej
poz. nr 501/98/Rz. bazy danych
Głównego Urzędu Nadzoru Budowlanego
członek Izdy Okręgowej Izby
Inżynierów Budowlanców nr L00/R0/0424/02
mgr inż. **HENRYK MISZCZAK**
46 m.13
ul. Nastrojowa 46
tel. (47) 658-46-16, kom. 0-605-094-10*

Skala 1:20

ODKRYWKA

BRUZDA W FILARZE ZAWIERAJĄCA


WIECZYNNIE RURY PIERWOTNEJ INSTALACJI CO.

1. 2. 84

BY S. 9

parele podłogowe (par w rolonie) (wykledz, dynanona)


dwie warstwy gładzi 2x3 cm
beton żużlowy 12 cm
beton konstrukcyjny 10 cm
tynk cem-wap. 1 cm

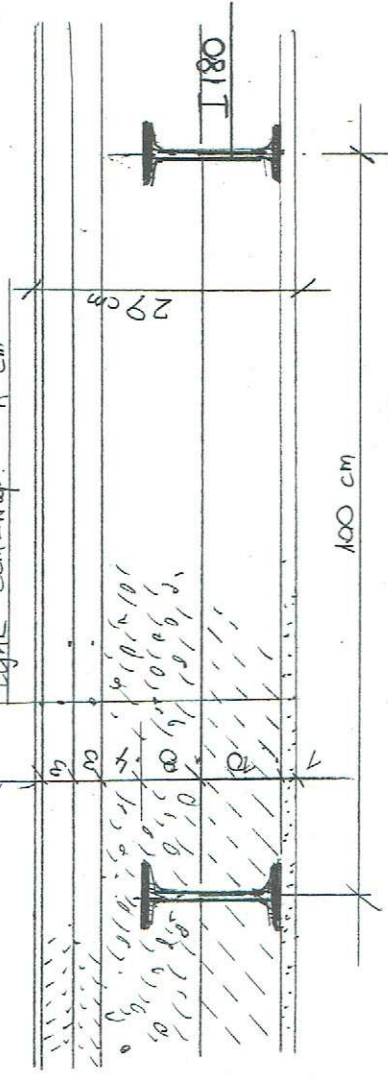

ODKRYWKA 6

skala 1:10

KONSTRUKCJA STROPÓW NAD PARTEREM I p.

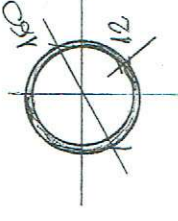


ODKRYWKA 12

skala 1:10

SŁUPY ŻELIWNE I p.

tynk cem-wap.

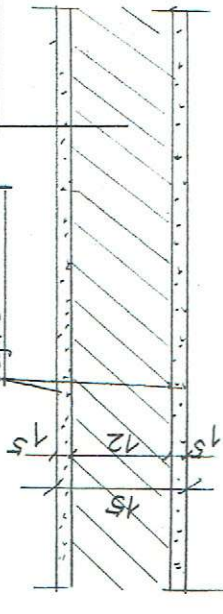

material ścianki

cegła pełna ceram.

cegła pełna sylikat


cegła sylikatowa cegione

ODKRYWKA 13

skala 1:10


ŚCIANKI DZIAŁOWE GRUB. 1/2 CEGŁY

20

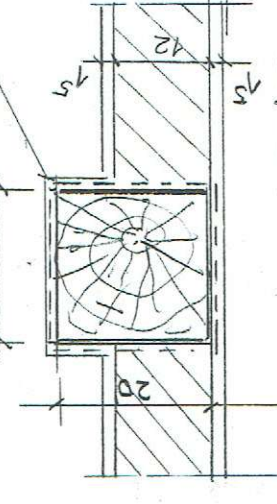

tynk na siatce

gładź cementowa 1 cm
płyty supreme 5 cm
deski ślepego podłogi 19 mm

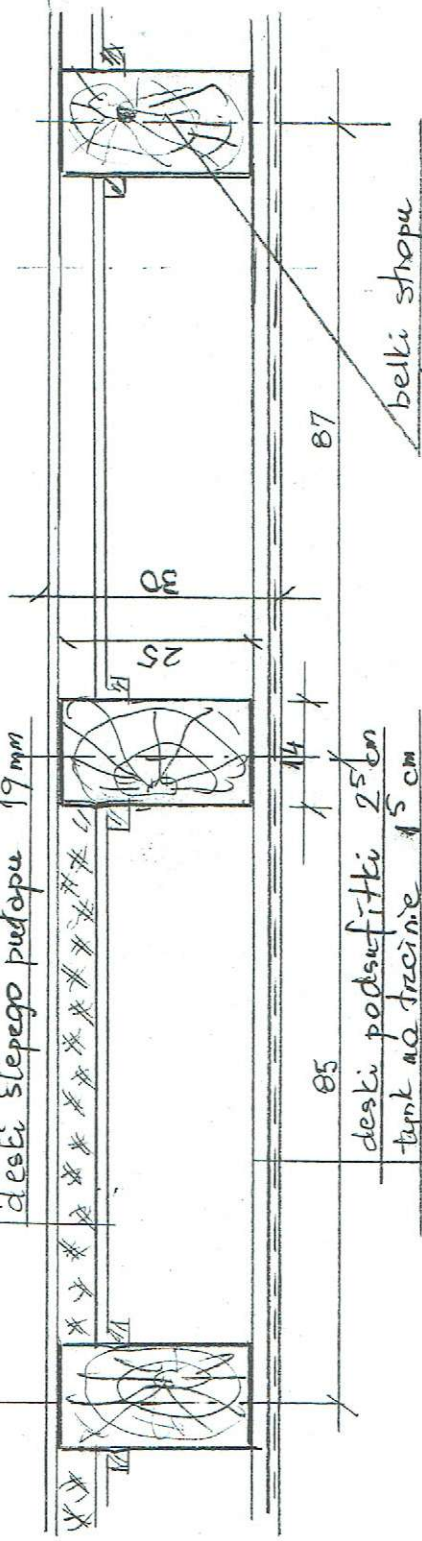


deski podsufitki 25 cm
tynk na trawie 15 cm

ODKRYWKA 15

skala 1:10

ODKRYWKA STROPU PODDASZA

cegła ceram. pełna
cegła ceram. dziurawka
cegła sylikatowa

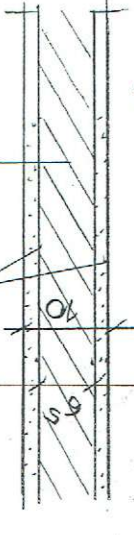


ODKRYWKA 18

ŚCIANKI DZIAŁOWE GRUB. 1/4 c.

ODKRYWKA 17

skala 1:10

SŁUP II piętra

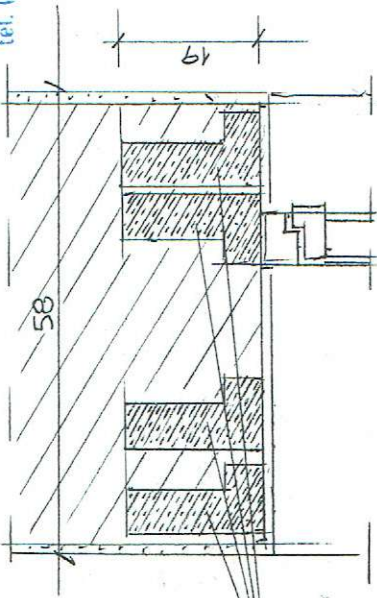


4 belki L 19 N

ODKRYWKA 19

skala 1:10

NADPROŻE NADOKNEM I p.

I 140

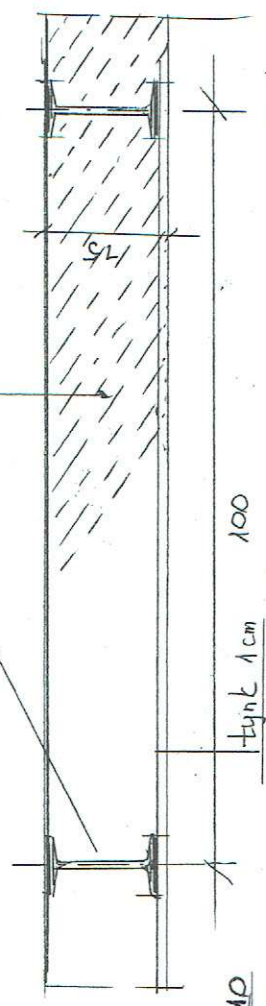


tynk 1 cm

ODKRYWKA 14

skala 1:10

KONSTRUKCJA STROPU NAD

KLATKA, SCHODOWA,

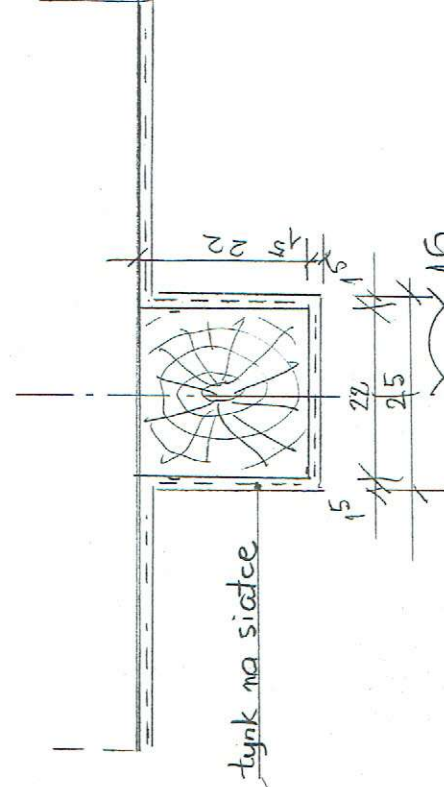

ODKRYWKA 16

skala 1:10

PODCIĄG STROPU NAD II p.

RZECZOZNAWCA BUDOWLANY
w specjalności konstrukcyjno-budowlanej
poz. nr 501/98/R bazy danych
Głównego Urzędu Nadzoru Budowlanego
członek Łódzkiej Okręgowej Izby
Inżynierów Budownictwa nr Ł00/80/0424/02
mgr inż. HENRYK MISZCZAK
91-496 Łódź, ul. Nastrojowa 46 m. 1
tel. (42) 658-46-16, kom. 0-605 384-10

ZAL. 1

RYS. 10