


# ZBROJENIE PŁYTY DACHOWEJ MATROLAPU

# ZBROJENIE DOLNE

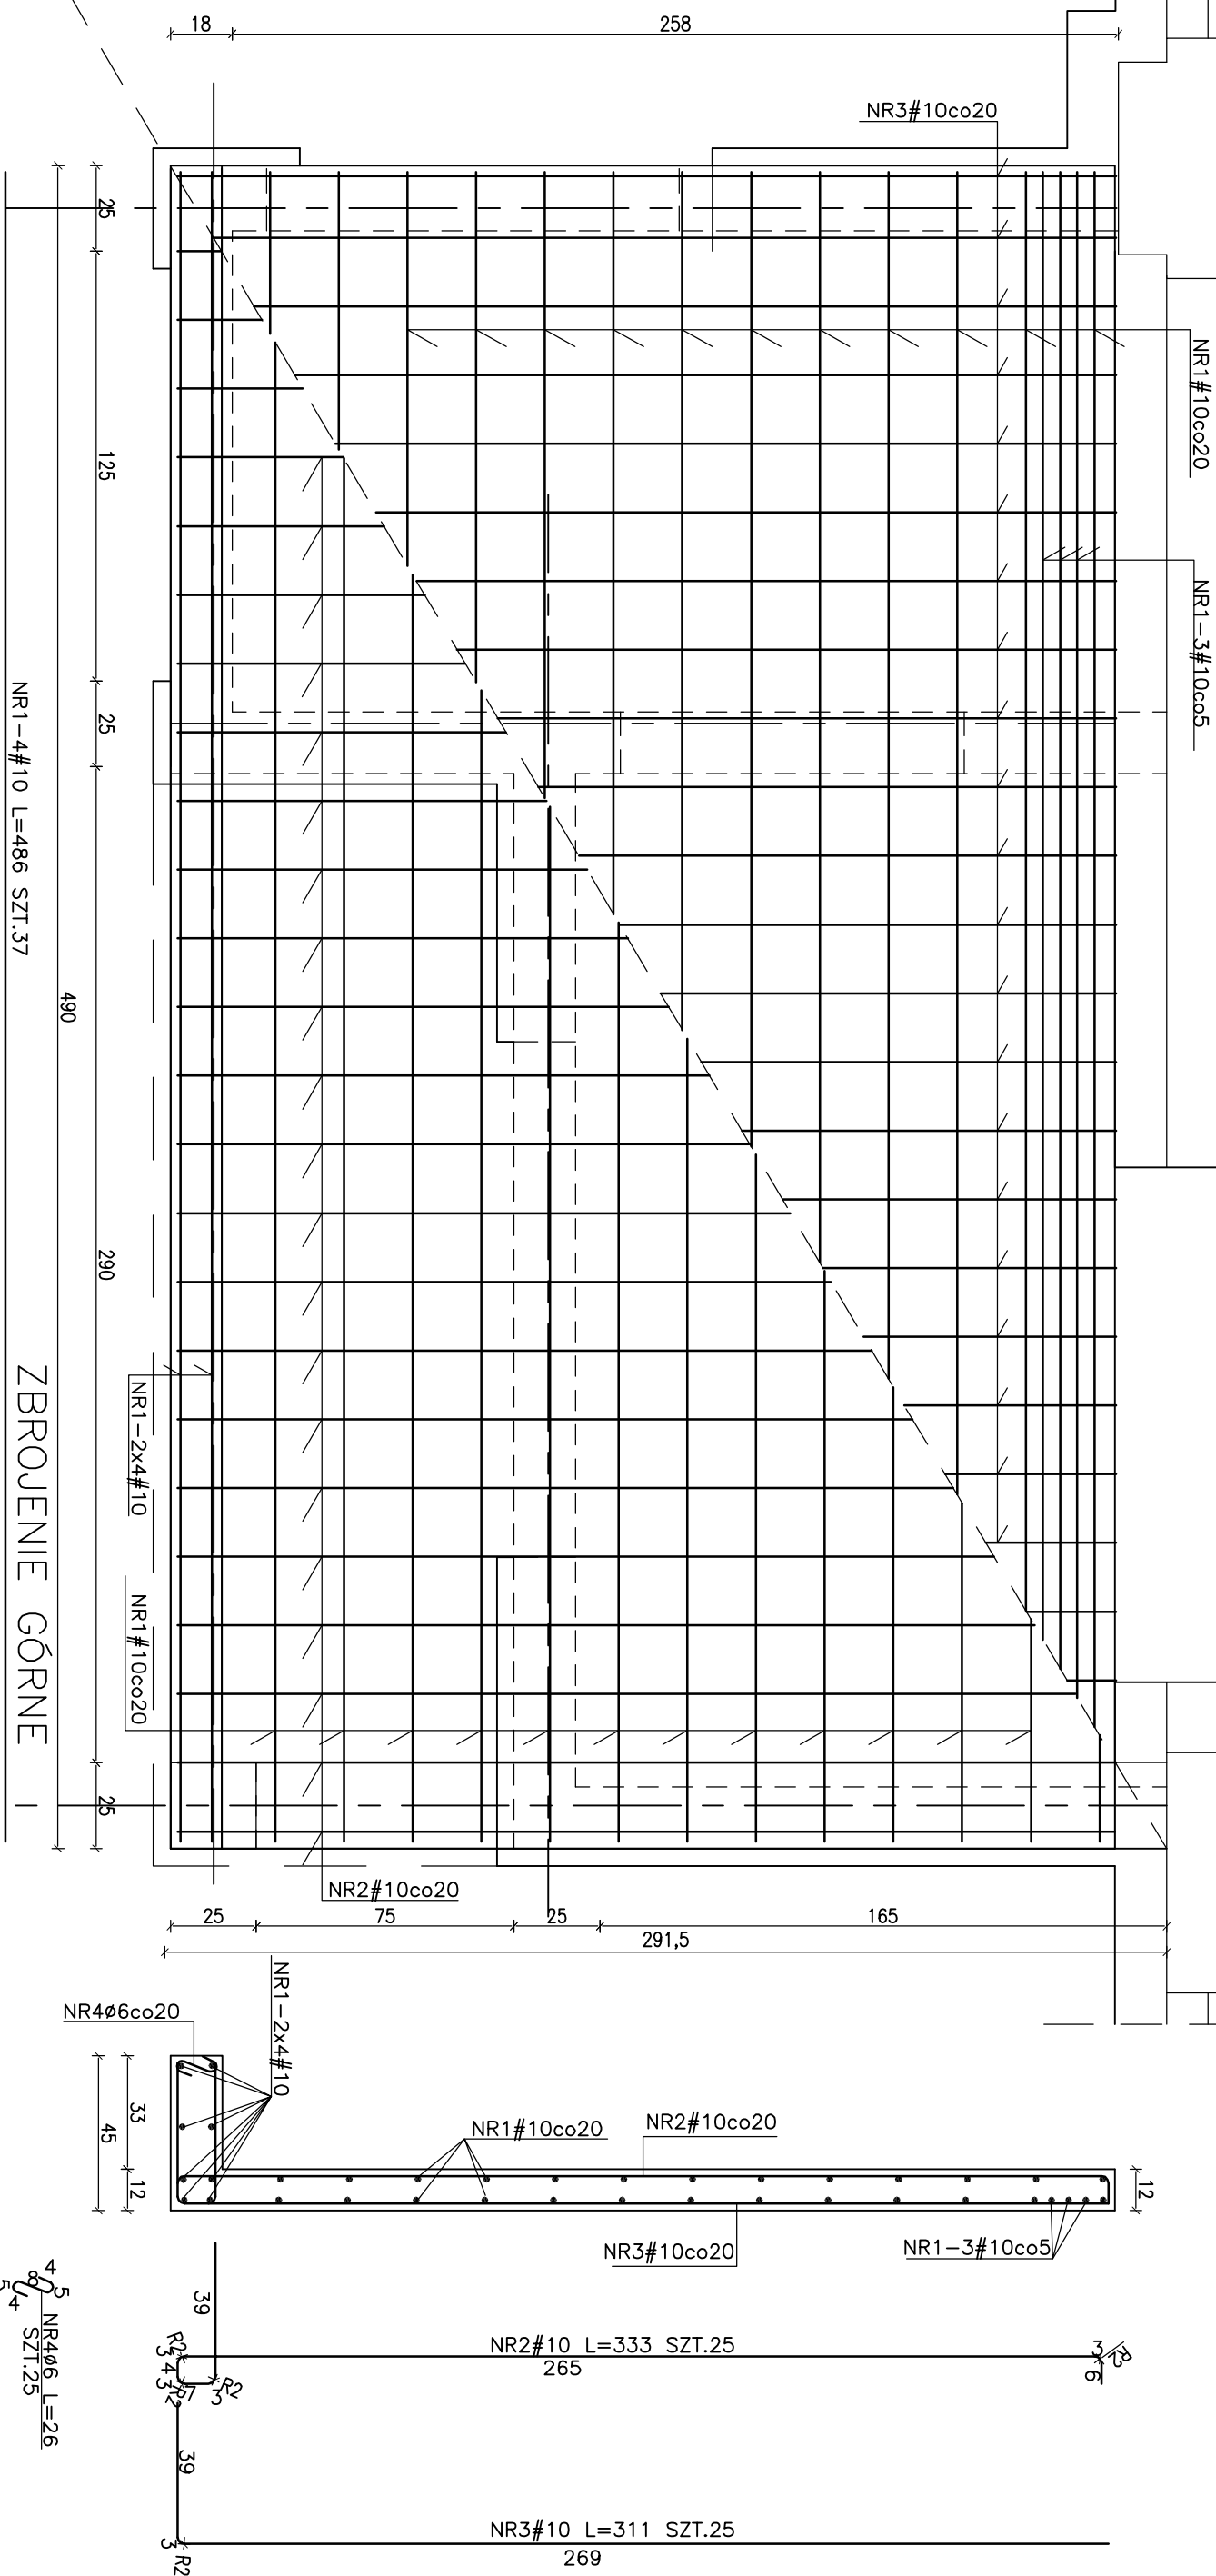

# WYKAZ STALI ZBROJENIOWEJ

[illegible]

BETON KONSTRUKCYJNY C16/20  
BETON PODKLADOWY C8/10/20  
STAL ZBROJ.A-0 (StoS)Ø  
STAL ZBROJ.A-IIIIN (BSt500S)#

Projektant:	mgr inż. Wojciech Kamiński upr. bud. nr 148/80/MMk		PROJEKTOWANIE ARCHYTEKTONICZNE		
			DANUTA JANKE		
Sprawdzający:	mgr inż. Janusz Jasięczek upr. bud. nr 309/80/MMk		SIEDZIBA: 95-100 ZGIERZ UL. ŁÓDZKA 84 M. TEL. 601 23 00 52		
			Zadanie:		
Bronzo:	PB-konstrukcja	Data: 02.2014	Zmiana sposobu użytkowania bud. szkoły na budynek mieszkalny wielorodzinny socjalny Zgierz ul. Chemiczków		
			Temat adaptacji budynku		
			Temat opracowania		
			Temat rysunku:		
			ZBROJENIE PŁYTY DACHOWEJ WIATROŁAPU		
			Skala: 1:20 Nr rys. K6		