


Materiały:
beton: C20/25 (B25)
stal zbrojeniowa: RB500W
stal strzemion i prętów rozdzielczych: St3S

WIDOK ŚCIANY SZCZYTOWEJ

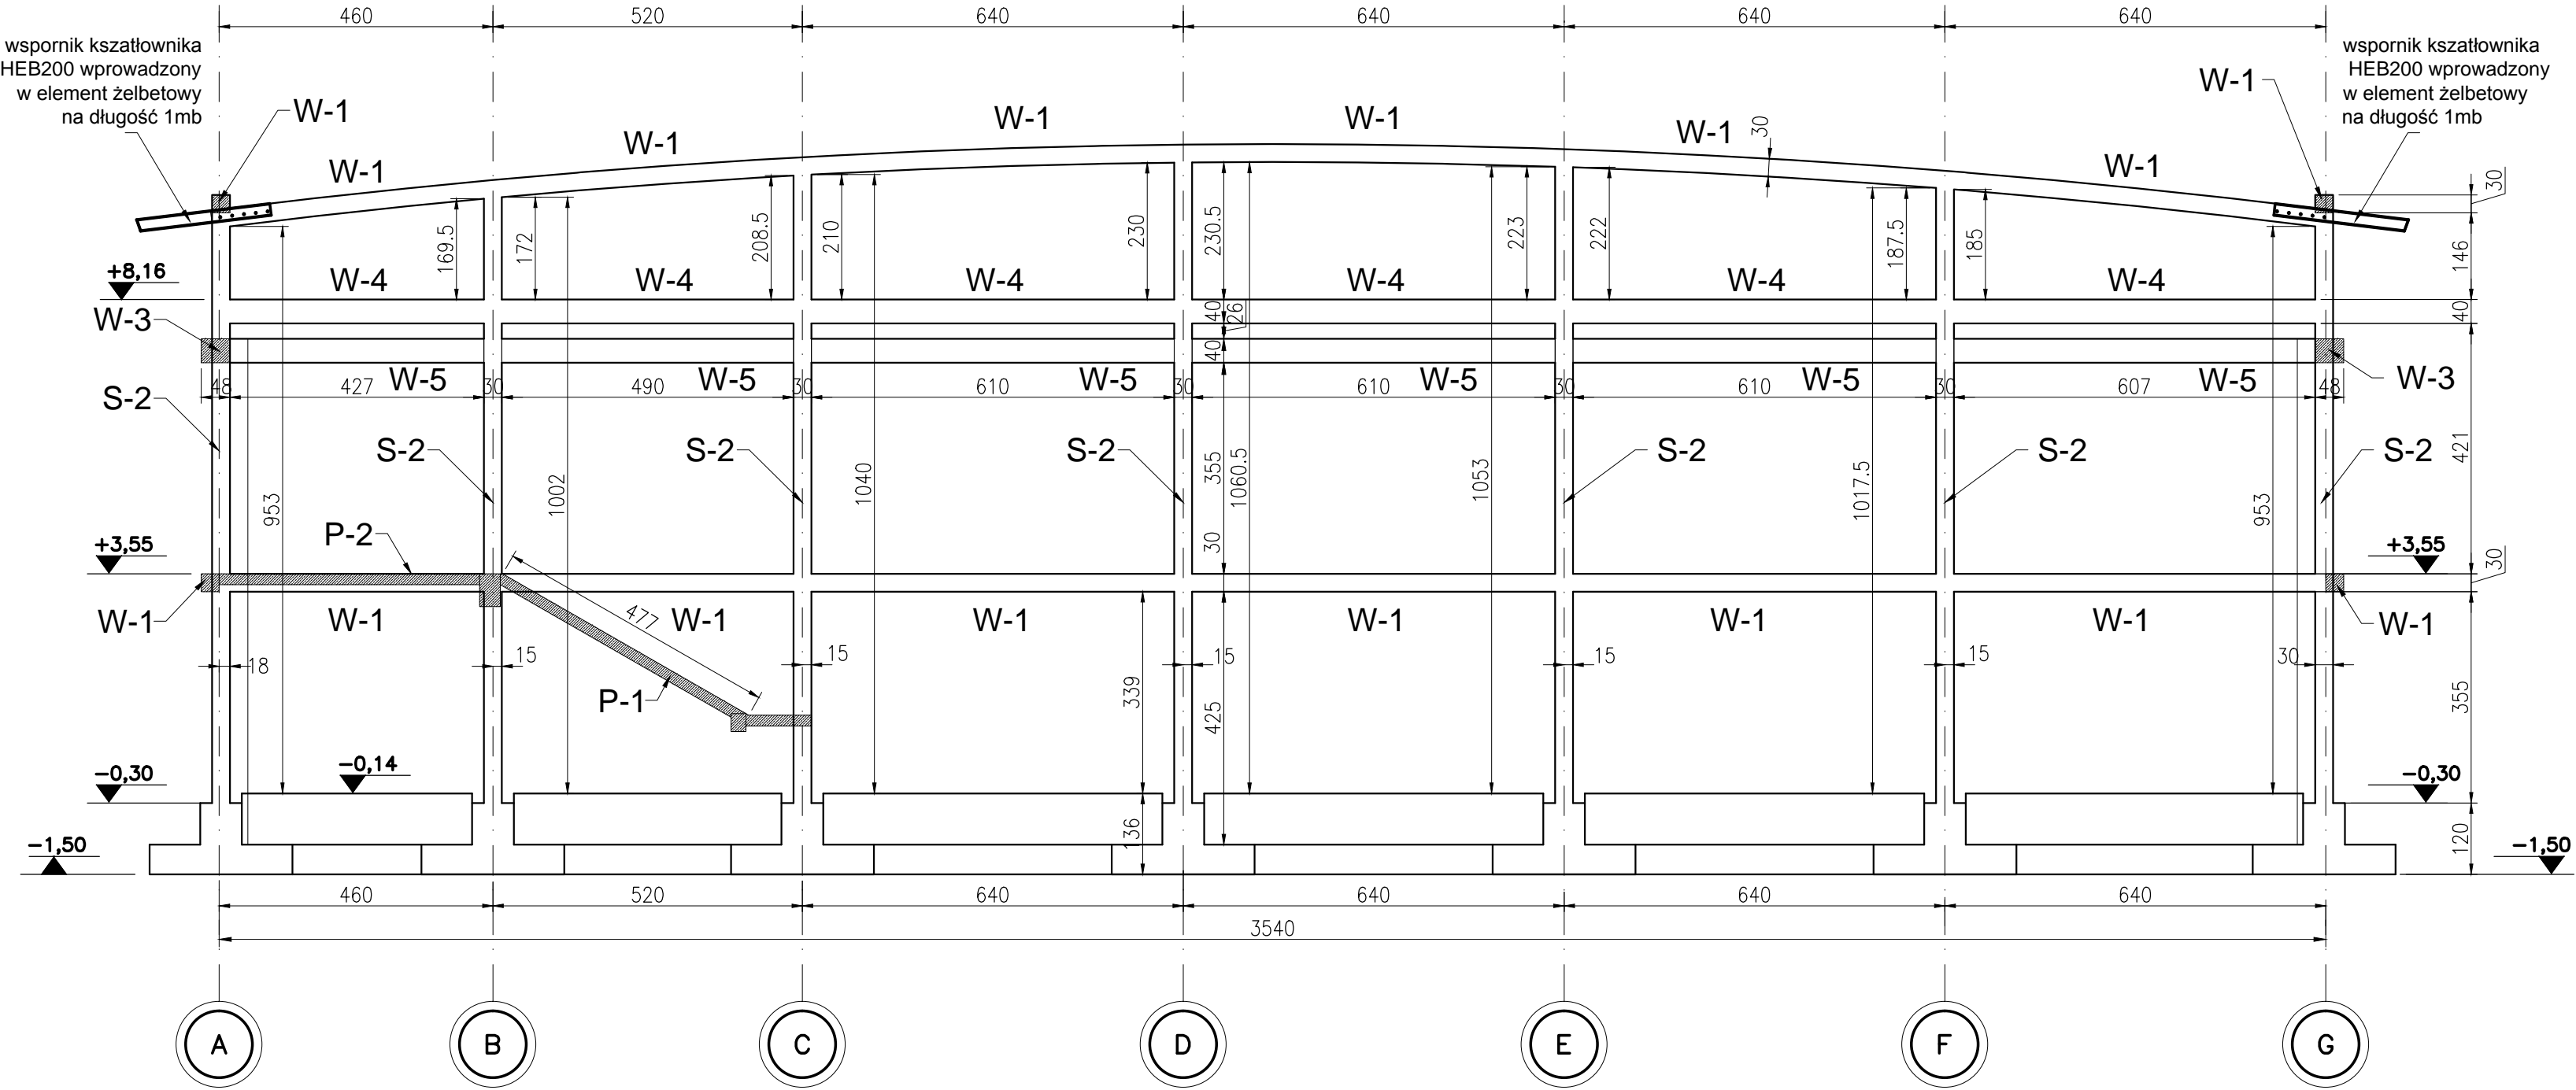

UWAGI

1. Rozpatrywać łącznie z opisem technicznym oraz projektem architektury i proj. branżowymi.
2. Poziomy i przebiecia weryfikować z projektami branżowymi.
3. Wszystkie wymiary sprawdzić na budowie.

wymiary w [cm]

Generalny projektant: <div>mp project</div> <div>modern structure design & consultancy</div> <div>ul. Balicka 134, 30-149 Kraków tel: +48 12 661 82 35 e-mail: biuro@mpproject.pl</div>		Projektant adaptacji: <div>ALJOR BANK Odsz. Kraków ul. Karmelicka 28 Nr. Konta: 78 2490 0005 0000 4530 1119 1217 Regon: 121271018 NIP: 676-242-30-09</div>	
Nazwa inwestycji:	HALA WIDOWISKOWO - SPORTOWA 36,0 x 45,0		
Inwestor:			
Adres inwestycji:			
Branża:	KONSTRUKCJE		
Faza:	PROJEKT BUDOWLANY		
Projektant adaptacji:			Data adaptacji:
Sprawdzający adaptacji:			
Autor projektu typowego:	mgr inż. MIROSLAW PACEK do projektowania bez ograniczeń w specjalności konstrukcyjno - budowlanej		Data projektu typowego: LUTY 2017
Weryfikator projektu typowego:	mgr inż. AGNIESZKA JABŁOŃSKA do projektowania bez ograniczeń w specjalności konstrukcyjno - budowlanej		
Opracowanie projektu typowego:	mgr inż. AGNIESZKA JABŁOŃSKA, mgr inż. ANNA KARP		
Nazwa rysunku:	KONSTRUKCJA ŚCIANY SZCZYTOWEJ		Skala: 1:100
			Numer rysunku: K-09