


Skala 1:25

gość: 6280mm

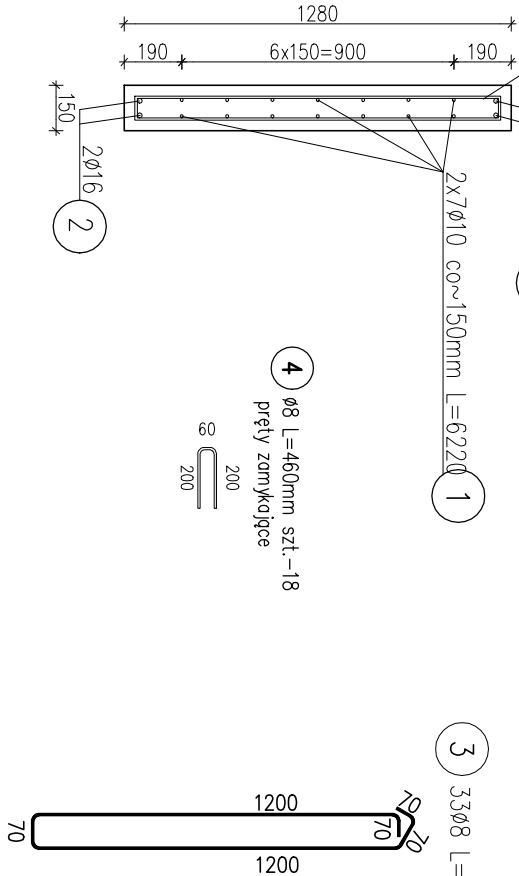

ZESTAWIENIE STALI

Nr pręt	Ø	Stal	Długość pręt na 1 poz.	Liczba pozycji	prętów tęcznie	Długość tęczna		
						RB500A/B	RB500B/C	
						Ø8	Ø10	Ø16
[-]	[mm]	[-]	[m]	[szt]			[m]	
1	10	RB500B/C	6,22	14	1	14		87,08
2	16	RB500B/C	6,22	4	1	4		24,88
3	8	RB500A/B	2,68	33	1	33	88,44	
4	8	RB500A/B	0,46	18	1	18	8,28	
Razem długość prętów						[mb]	96,72	87,08
Masa jednostkowa							[kg / mb]	0,395
Masa prętów dla danej średnicy							[kg]	53,7
Masa tęcznie							[kg]	39,3
								131,2

UWAGA: Zestawienie stali dotyczy jednej belki podwalinowej o dł. 6280mm.

otulina minimalna: 30mm

STAL: RB500B/C – zbrojenie główne
RB500A/B – strzemiona
Betón kl.C30/37 F-150
Klasa ekspozycji XC4

05	06	nr. elementu	dlugosć	uwagi
A	1-2	BELKA 1	7 090	
A	2-3	BELKA 2.1	6 280	Opniženje.
A	3-4	BELKA 2	6 280	
A	4-5	BELKA 2	6 280	
A	5-6	BELKA 2	6 280	
A	6-7	BELKA 2	6 280	
A	7-8	BELKA 2	6 280	
A	8-9	BELKA 2.1	6 280	Opniženje.
A	9-10	BELKA 1	7 090	
10	A-B	BELKA 3	4 750	
10	B-C	BELKA 4	5 180	
10	C-D	BELKA 5	6 380	
10	D-E	BELKA 5	6 380	
10	E-F	BELKA 5	6 380	
10	F-G	BELKA 6	6 550	
G	1-2	BELKA 1	7 090	
G	2-3	BELKA 2.2	6 280	Opniženje.
G	3-4	BELKA 2	6 280	
G	4-5	BELKA 2	6 280	
G	5-6	BELKA 2	6 280	
G	6-7	BELKA 2	6 280	
G	7-8	BELKA 2	6 280	
G	8-9	BELKA 2.2	6 280	Opniženje.
G	9-10	BELKA 1	7 090	
1	A-B	BELKA 3	4 750	
1	B-C	BELKA 4	5 180	
1	C-D	BELKA 5.1	6 380	Opniženje.
1	D-E	BELKA 5	6 380	
1	E-F	BELKA 5	6 380	
1	F-G	BELKA 6	6 550	

—	—
—	—
—	—
—	—
—	—
REWIZJA:	OPIS ZMIAN:
	DATA:

<p>"Projektant" mgr inż. Robert Szymor ul. Łąkowa 11, 95-050 Konstantynów Łódzki tel.600 237 006, e-mail: r.szymor@szymor.com</p>			
KONSTRUKCJA:	WEZ. I WZNIOSKO:	NR. UPRAZ.	POPISEK:
ROZMIY PROJEKTANT:	mgr inż. Robert Szymor	155/01/WK	<i>R. Szymor</i>
OPRACOWAŁ:	mgr inż. Tomasz Krakowiak		
SPRAWDZIŁ:	mgr inż. Andrzej Bodowski	420/88/WK	

TEMAT:	<p>Modernizacja obiektów sportowych MOSiR w Zgierz przy ul. Wschodniej 2 w celu poprawy warunków treningów zapasników i łuczniczków – rozbudowa istniejącej hali o nową halę wielofunkcyjną.</p>
INWENIESTOR:	Gmina Miasto Zgierz z siedzibą: Plac Jona Pawła II 16, 95 – 100 Zgierz
FAZA:	Projekt uzupełniający
RODZAJ:	Konstrukcja
NAZWA RYSUNKU:	BP-1 BELKA PODWALINOWA

DATA:	12.2017	REWIZJA:	—
SKALA:	1:25		
NR. RYSUNKU:			
	BP-1		