


rys. nr. A\_04  
Rzut parteru - fragment 1



rys. nr. A\_04  
Rzut parteru - fragment 2

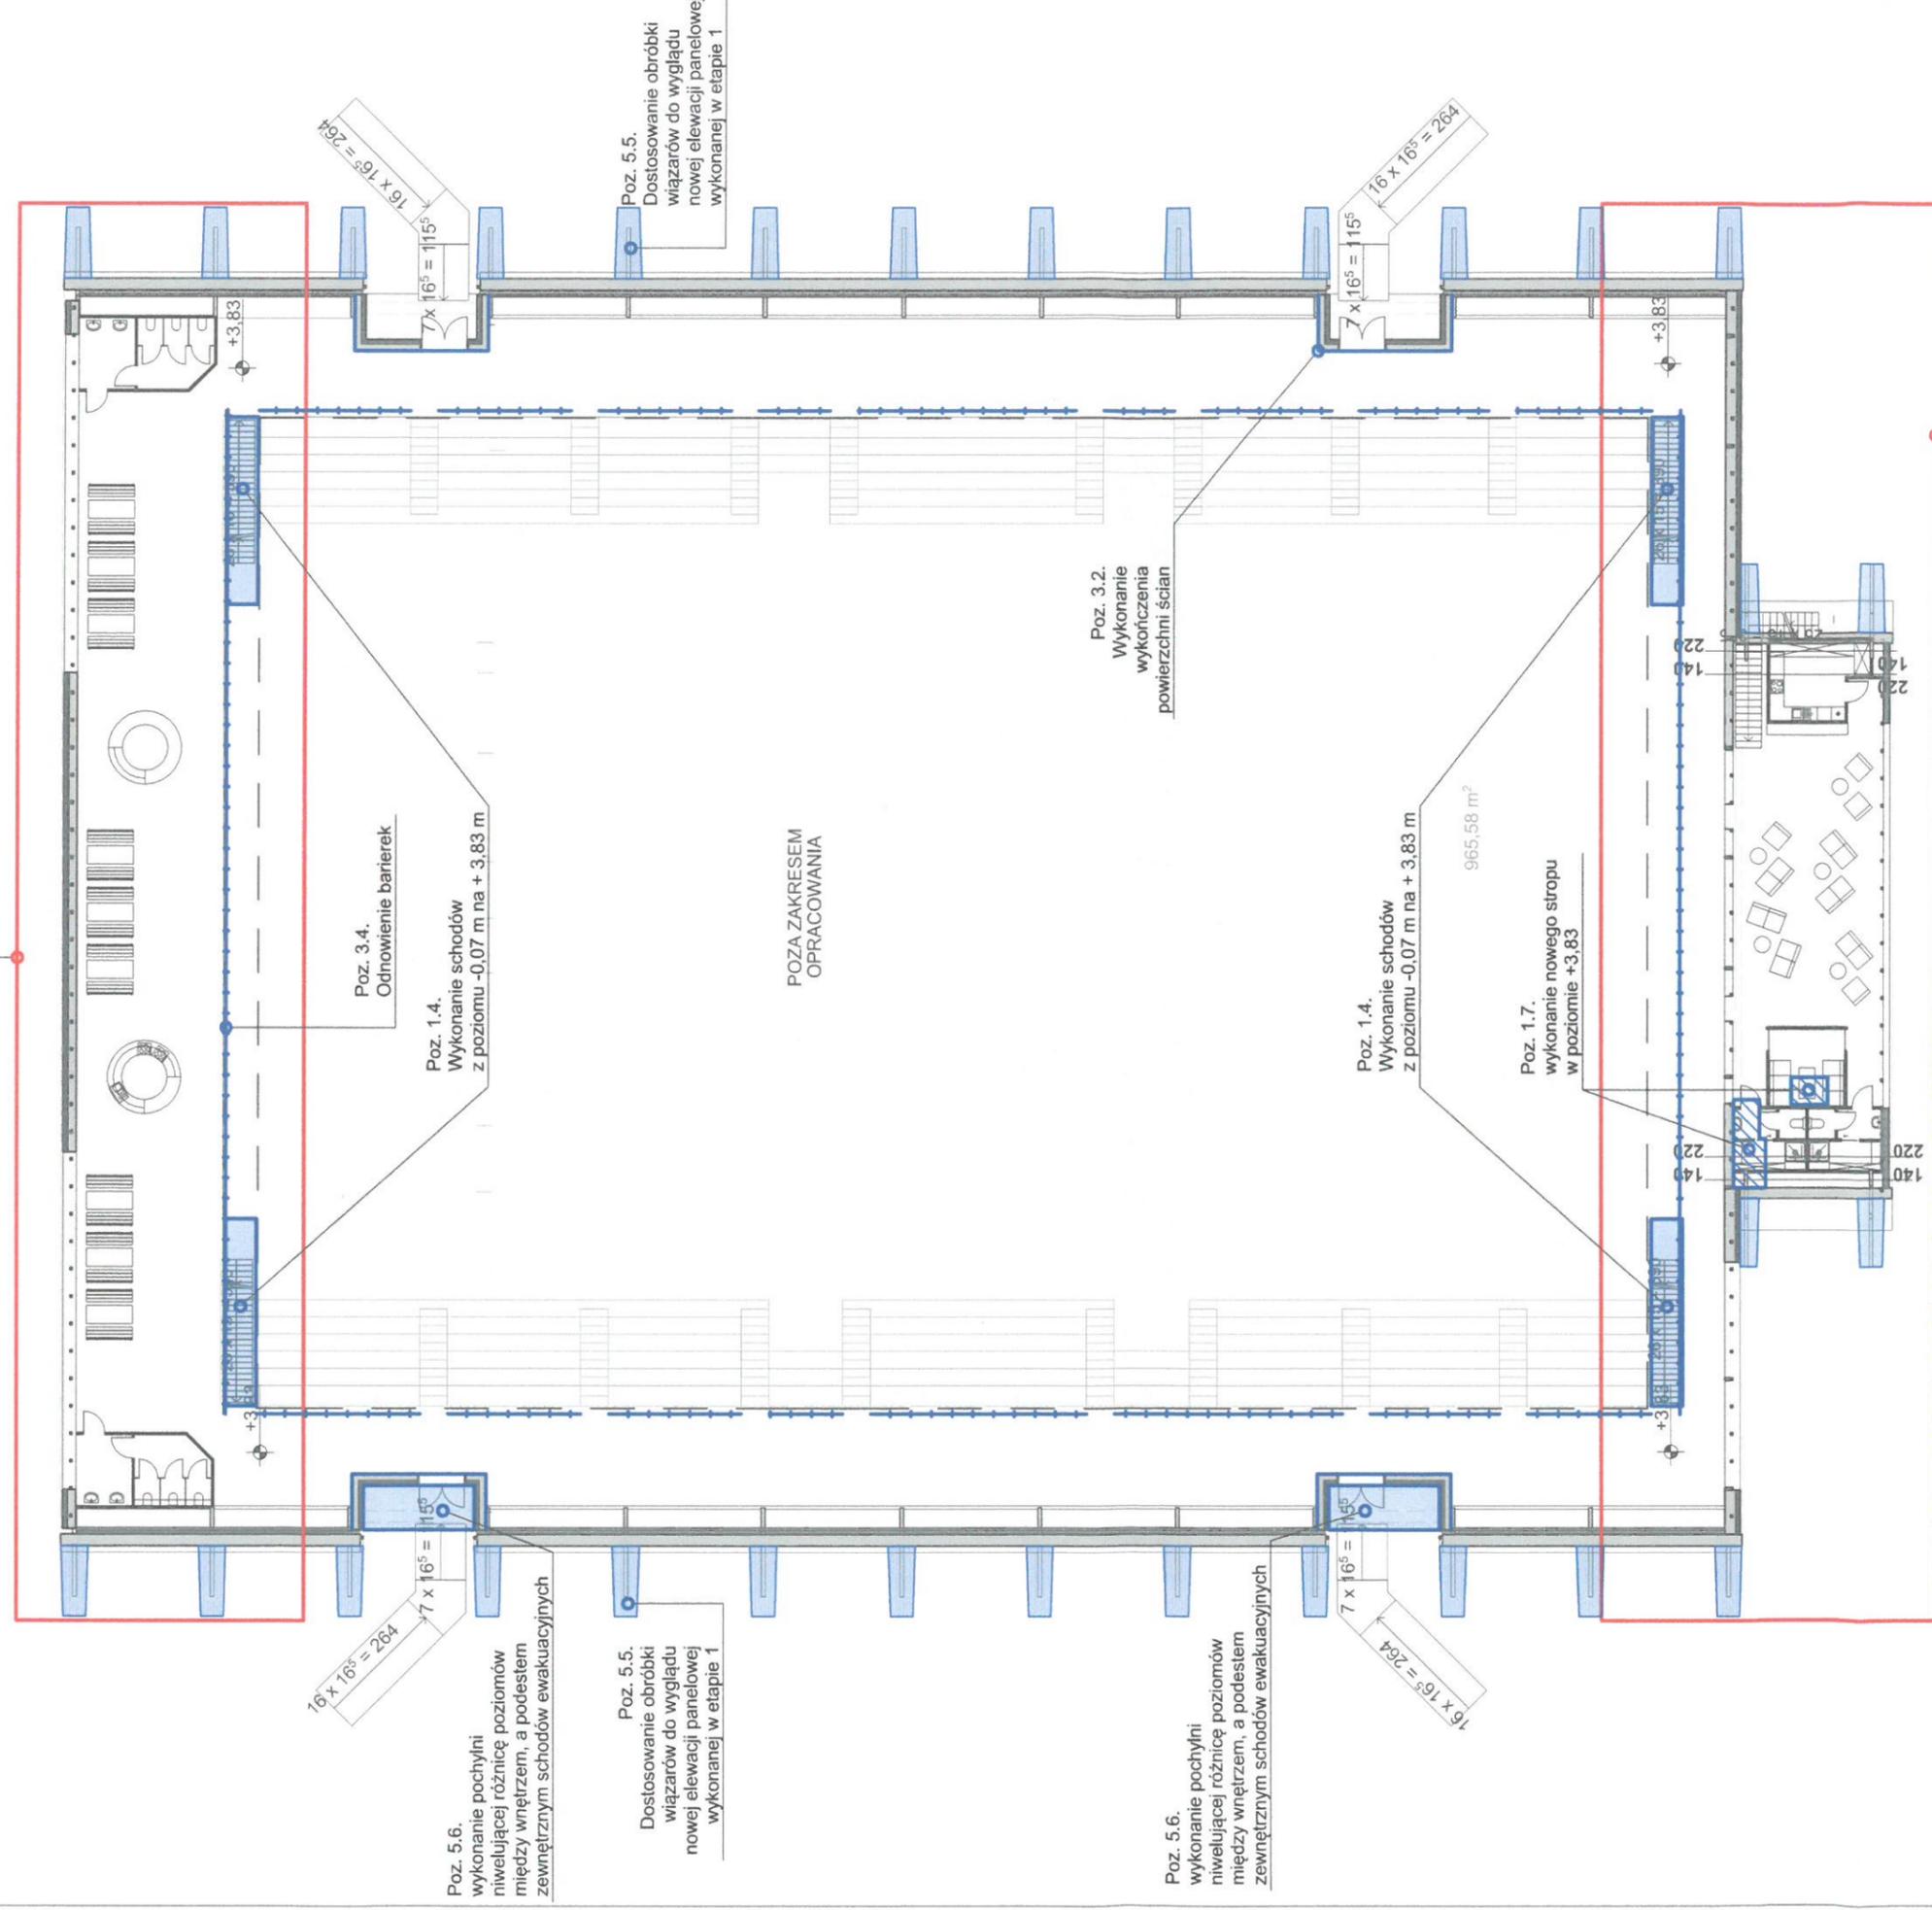

FIRMA PROJEKTOWO-BUDOWLANA  
architekt Janusz Patora  
Zgierz, ul. Łódzka 113  
tel. 602-49-67-68,  
januszpatora@gmail.com

Treść rysunku:  
**Piętro - lokalizacja robót**

Faza:  
**Projekt budowlany**

Temat opracowania: **Przebudowa pomieszczeń i wymiana instalacji wewnętrznych istniejącej hali sportowej**  
Lokalizacja: Miejski Ośrodek Sportu i Rekreacji w Zgierzu ul. Wschodnia 2  
Inwestor: Gmina Miasto Zgierz  
Z siedzibą: Plac Jana Pawła II 16  
95 - 100 Zgierz

rys. nr.

**A\_03**

skala:

**1:300**

Branża: architektura

Nr uprawnień: 435/89/WL

MA/069/13

Imię i nazwisko: arch. Janusz Patora

Współpraca: arch. Radosław Wardecki

Współpraca: arch. Katarzyna Renik

Współpraca: arch. Krystian Trepczyński

Autor:

arch. Janusz Patora

Współpraca: arch. Radosław Wardecki

Współpraca: arch. Katarzyna Renik

Miejscowy Ośrodek Sportu i Rekreacji w Zgierzu ul. Wschodnia 2

Gmina Miasto Zgierz  
Z siedzibą: Plac Jana Pawła II 16  
95 - 100 Zgierz

Podpis: *[Signature]*

Podpis: *[Signature]*

Podpis: *[Signature]*

Podpis: *[Signature]*

Data: 02.2017

Podpis: *[Signature]*

Podpis: *[Signature]*

Podpis: *[Signature]*