



STAROSTWO POWIATOWE
w ZGIERZU
95 -100 Zgierz, ul. Sadowa 6A
tel. (42) 719 08 84

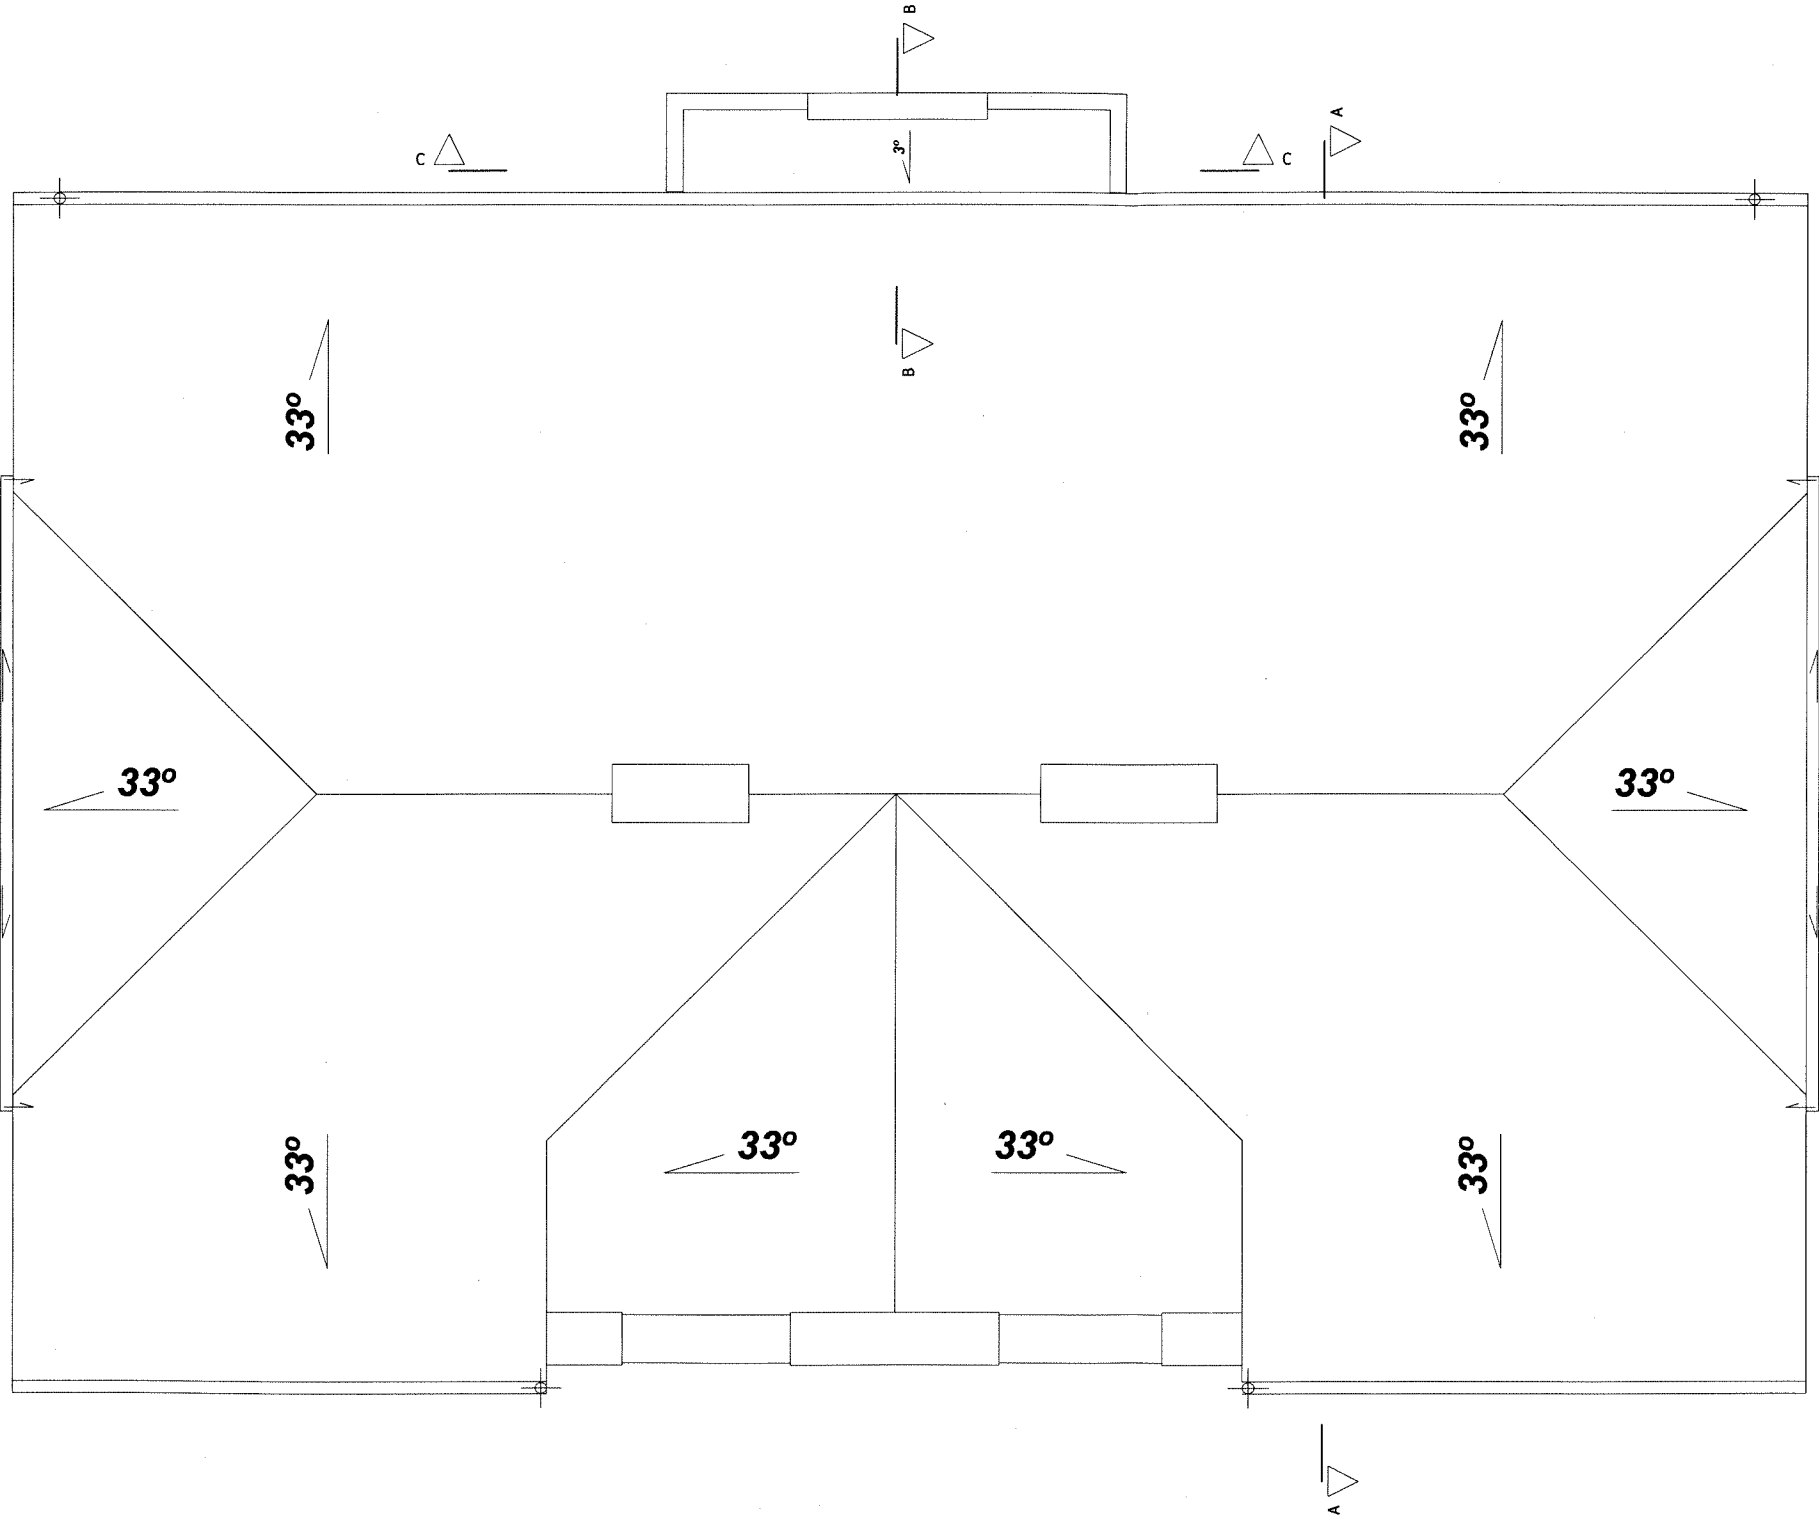

SPRAWDZIŁ

mgr inż. arch. Marek Kociński
specjalność architektoniczna
do projektowania bez ograniczeń
upr. budowlane nr 7/8-123/001/V/07

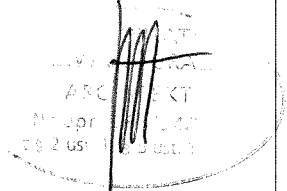

PRAWA AUTORSKIE ZASTRZEŻONE	PRACOWNIA ARCHITEKTONICZNA M				
	91-712 Łódź, ul. Nowopolska 16/1, tel. 656-23-69				
	Temat: PROJEKT REMONTU, PRZEBUDOWY I TERMOMODERNIZACJI BUDYNKU MUZEUM MIASTA ZGIERZA WRAZ Z ZAGOSPODAROWANIEM DZIAŁKI ZGIERZ, UL. J. H. DĄBROWSKIEGO 21 NR EWIDENCYJNY DZIAŁKI 42/5				
	Inwestor: MUZEUM MIASTA ZGIERZA ZGIERZ, UL. J. H. DĄBROWSKIEGO 21				
	Projektanci: mgr inż. arch. Małgorzata Chilewska-Grabara 285/94/WŁ mgr inż. arch. Jarosław Pawlak				
	Temat rys.: RZUT DACHU				
Faza: PROJ. BUDOWLANY		Branża: ARCHITEKTURA	Data: 03.2009r	Skala: 1:100	Nr rys. 6