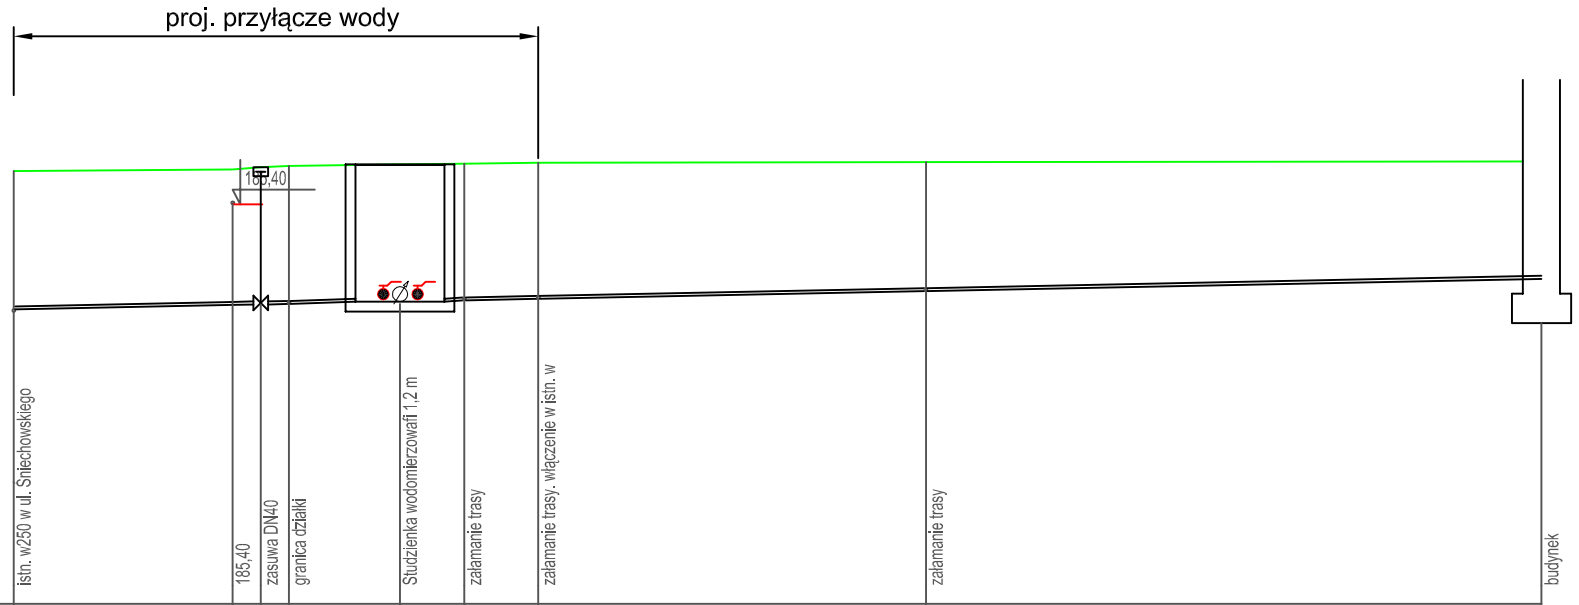

WODKAN ZGIERZ	**"WODOCIĄGI I KANALIZACJA - ZGIERZ" Sp. z o.o. 95-100 ZGIERZ, ul. A. Struga 45**	**PB luty 2017**
PROJEKT BUDOWLANY PRZYŁĄCZA WODY Ø40 DO BUDYNKU NA DZIAŁCE EWIDENCYJNEJ 50 OBRĘB 118 PRZY UL. ŚNIECHOWSKIEGO 11 W ZGIERZU		SKALA 1:100/100
Profil przyłącza wody - Śniechowskiego 11		NR RYS. 2
Projektant: mgr inż. Marcin Zienterski upr. bud. LOD/2561/PWBS/16		Podpisy