


# Rzut parteru - fragment 3

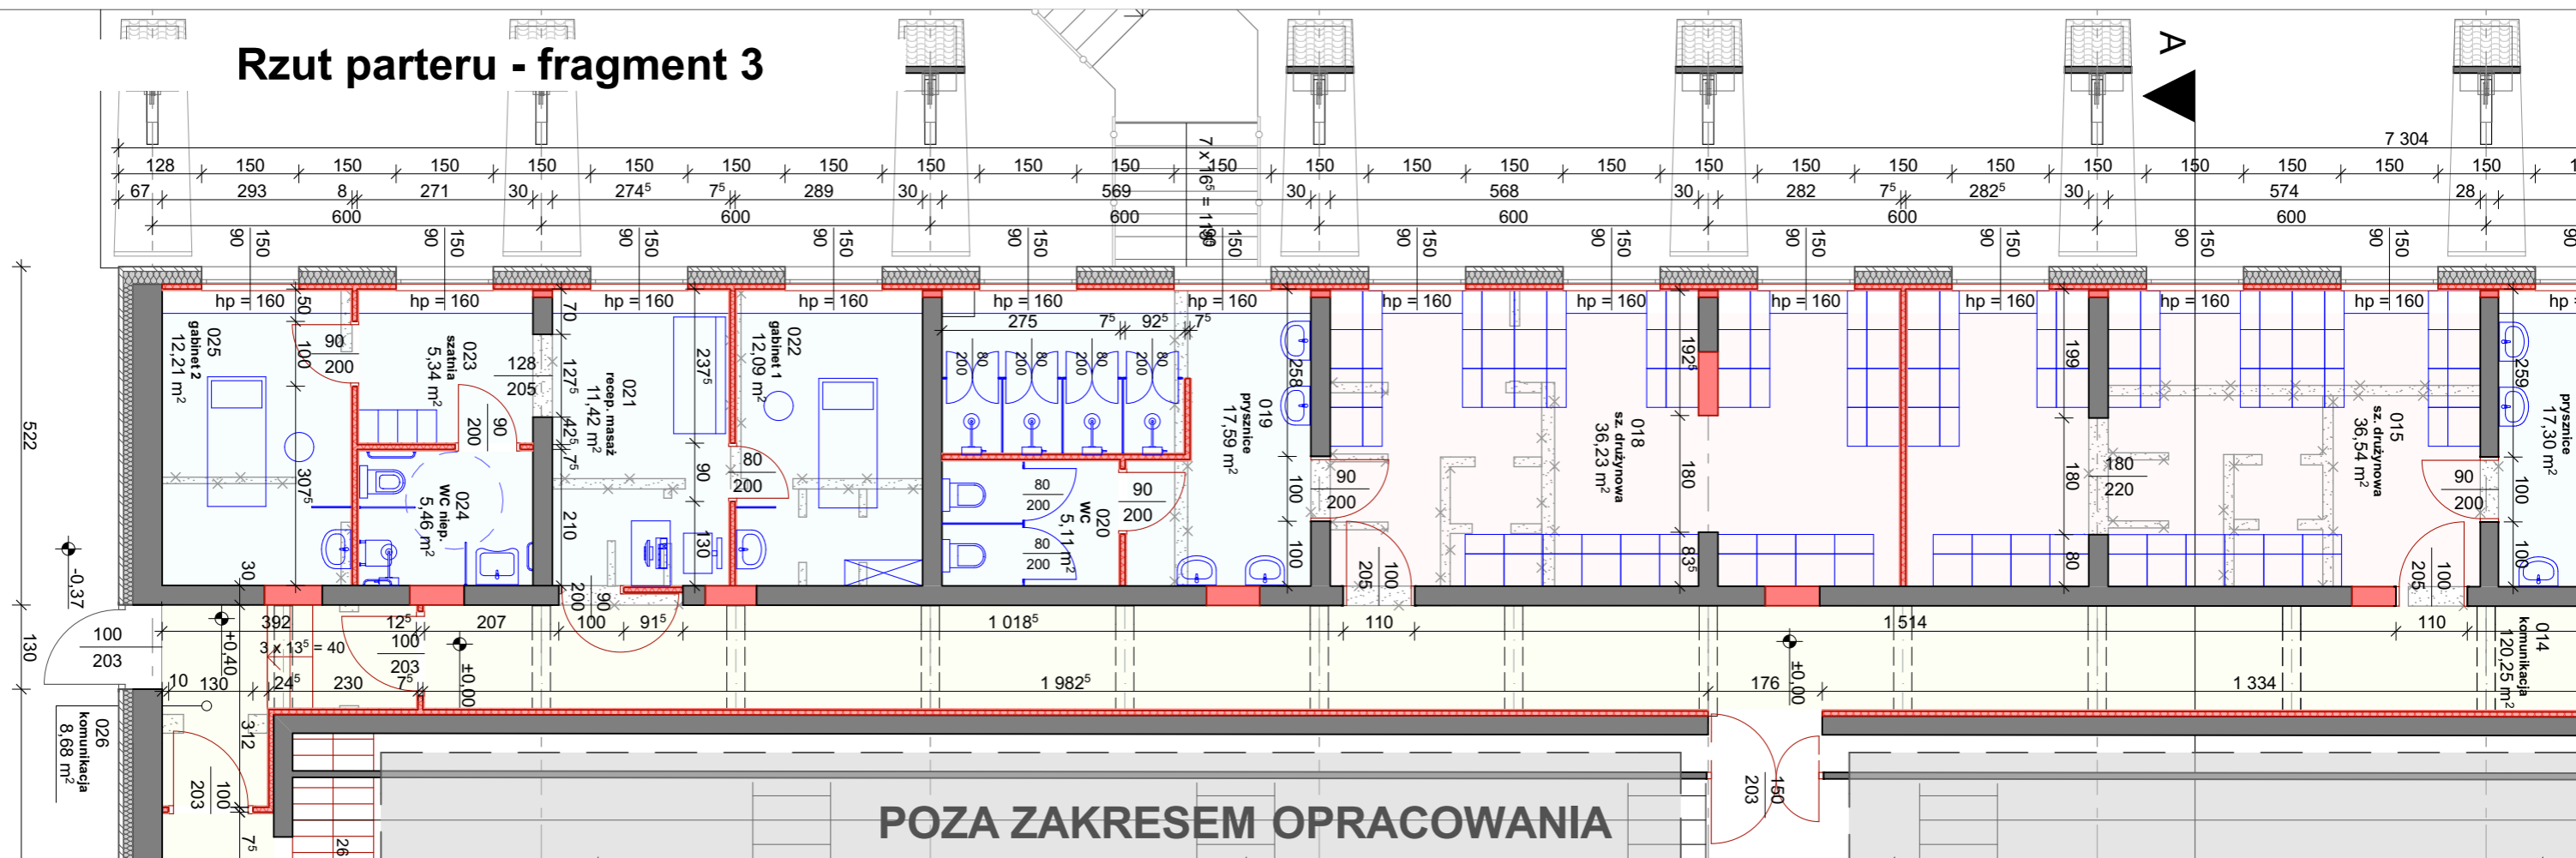

POZA ZAKRESEM OPRACOWANIA

POZA ZAKRESEM OPRACOWANIA

# Rzut parteru - fragment 4

