


Przekrój 1-1

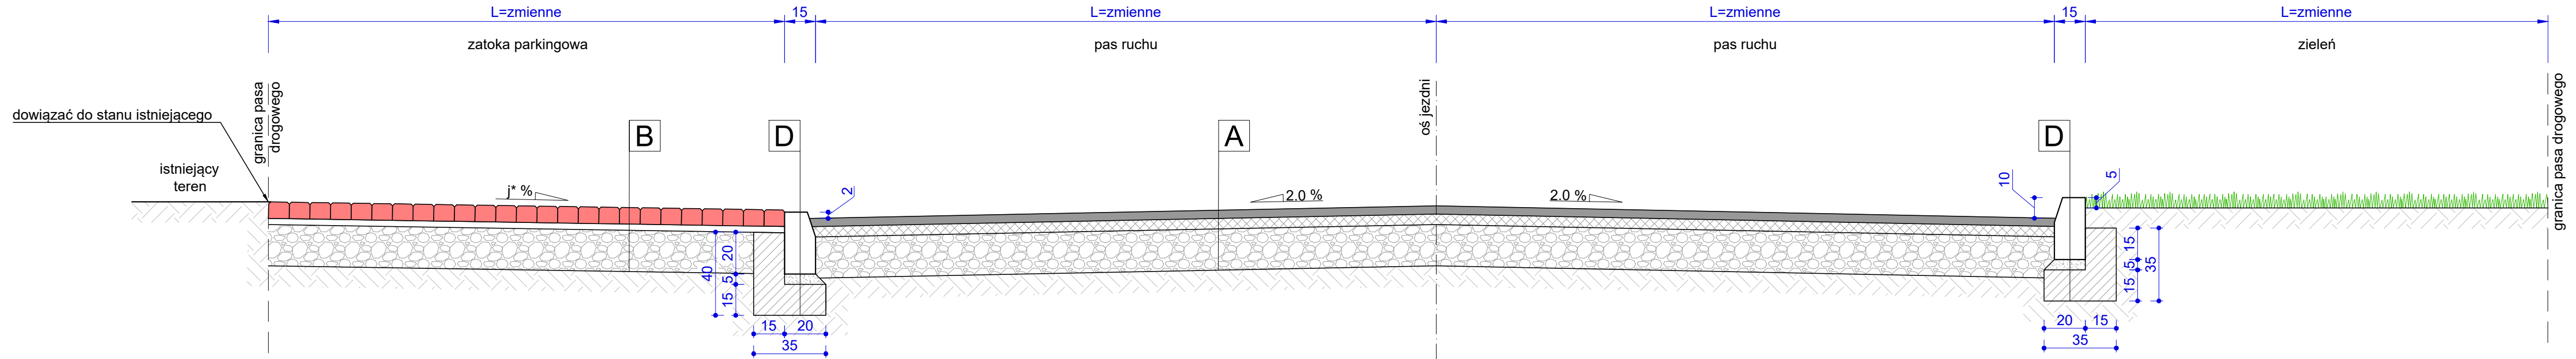

A Jezdnia

Warstwa ścieralna z betonu asfaltowego AC11S 35/50	4 cm
Warstwa wiążąca z betonu asfaltowego AC16W 35/50	5 cm
Warstwa podbudowy pomocniczej z mieszanki niezwiązanej z kruszywem C90/3; 0/31,5 mm	20 cm

B Zjazd / miejsce parkingowe

Nawierzchnia z kostki betonowej Holland 10x20	8 cm
Podsyпка cementowo-piaskowa 1:4	3 cm
Warstwa podbudowy zasadniczej z mieszanki niezwiązanej z kruszywem C90/3; 0/31,5 mm	20 cm

C Chodnik / opaska jezdni

Nawierzchnia z kostki betonowej Holland 10x20	8 cm
Podsyпка cementowo-piaskowa 1:4	3 cm
Warstwa podbudowy zasadniczej z mieszanki niezwiązanej z kruszywem C90/3; 0/31,5 mm	15 cm


D Krawężnik 15x30

Krawężnik betonowy 15 x 30 cm	
Podsyпка cementowo-piaskowa 1:4	5 cm
Ława betonowa z oporem z betonu C12/15	



E Obrzeże 8x30

Obrzeże betonowe 8 x 30 cm	
Podsyпка cementowo-piaskowa 1:4	5 cm
Ława betonowa z oporem z betonu C12/15	

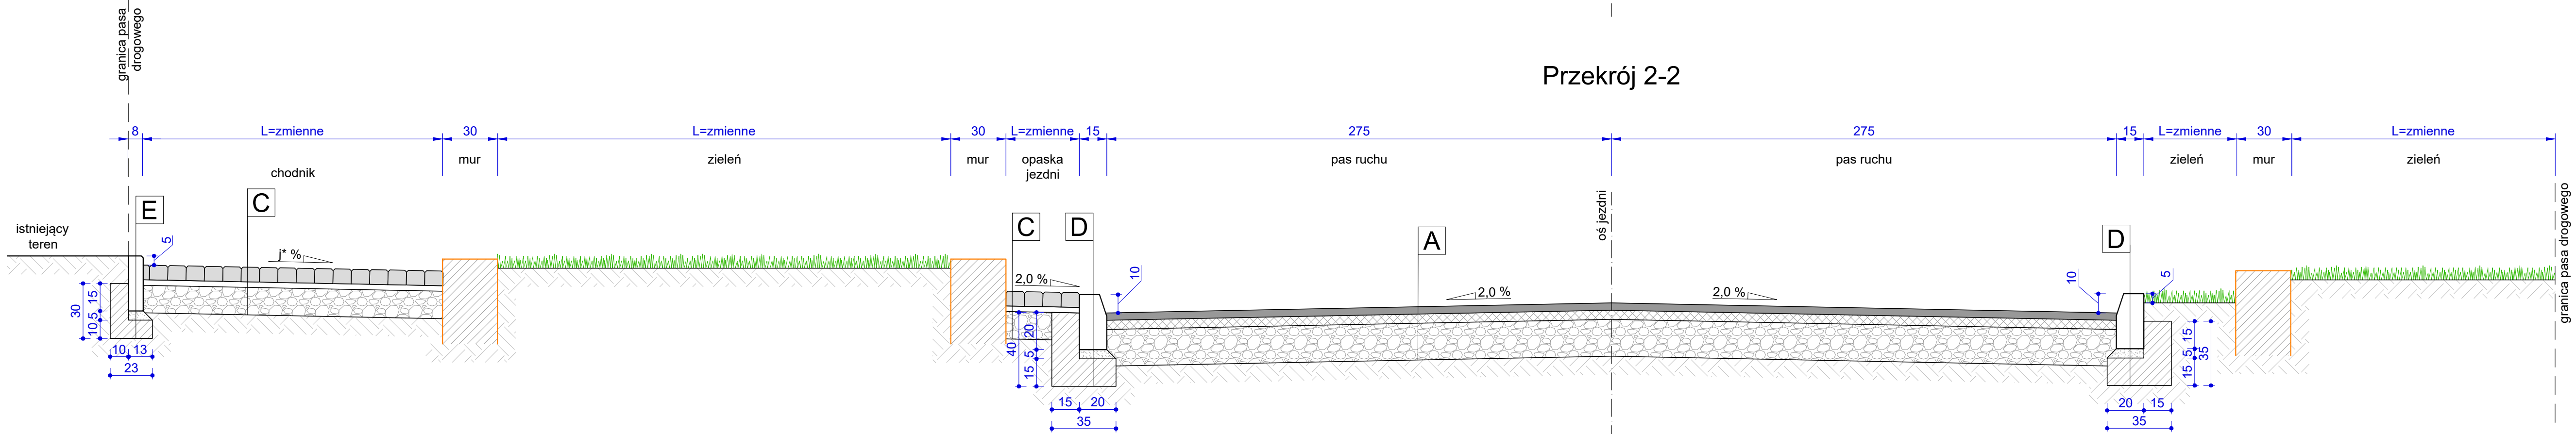Przekrój 2-2



j* - nachylenie zmienne wynikające z dowiązania do stanu istniejącego

JEDNOSTKA PROJEKTOWA:				
		STUDIO CENTRUM s.c. J.Kluska, J.Jońca ul. Narutowicza 34, 90-135 Łódź tel. 663 746 420; 504 221 778 jakub.jonca@gmail.com, jaroslaw.kluska@gmail.com www.studio-centrum.pl		
ZAMAWIAJĄCY:				
		Gmina Miasto Zgierz ul. Jana Pawła II 16 95-100 Zgierz		
NAZWA OBIEKTU BUDOWLANEGO:	PRZEBUDOWA WEWNĘTRZNYCH CIĄGÓW KOMUNIKACYJNYCH PRZY ULICY PIĄTKOWSKIEJ W ZGIERZU NA TERENIE BYŁEJ JEDNOSTKI WOJSKOWEJ			
ADRES OBIEKTU BUDOWLANEGO:	ZGIERZ, UL. PIĄTKOWSKA			
JEDNOSTKA EVID., OBRĘB ORAZ NUMERY CZYŁEK:	ZGIERZ, OBREB Z-113 NR EWID. DZIAŁEK: 274/14, 274/45			
PROJEKTANT:	NR UPRAWNIENI	PODPIS		
mgr inż. Jakub Jońca	LOD/1870/PWOD/14			
ASYSTENT PROJEKTANTA:	NR UPRAWNIENI	PODPIS		
mgr inż. Agnieszka Kruczek				
SPRAWDZAJĄCY:	NR UPRAWNIENI	PODPIS		
mgr inż. Jarosław Kluska	LOD/2501/PWOD/14			
FAZA PROJEKTU:				
PROJEKT ARCHITEKTONICZNO-BUDOWLANY				
NAZWA RYSUNKU		BRANŻA		
PRZESKROJE KONSTRUKCYJNE		DROGOWA		
NR. RYSUNKU:	SKALA:	UMOWA NR:	DATA:	NR STR.:
3.1	1:20		KWIECIEŃ 2017	13
RYSUNEK NINIEJSZY STANOWI WŁASNOŚĆ STUDIO CENTRUM S.C. I NIE MOŻE BYĆ ZMIENIANY, KOPLOWANY, WYPOŻYCZANY ANI PRZEKAZYWANY STRONOM TRZECIM BEZ WCZESNIEJSZEJ PISEMNEJ ZGODY STUDIO CENTRUM S.C.				