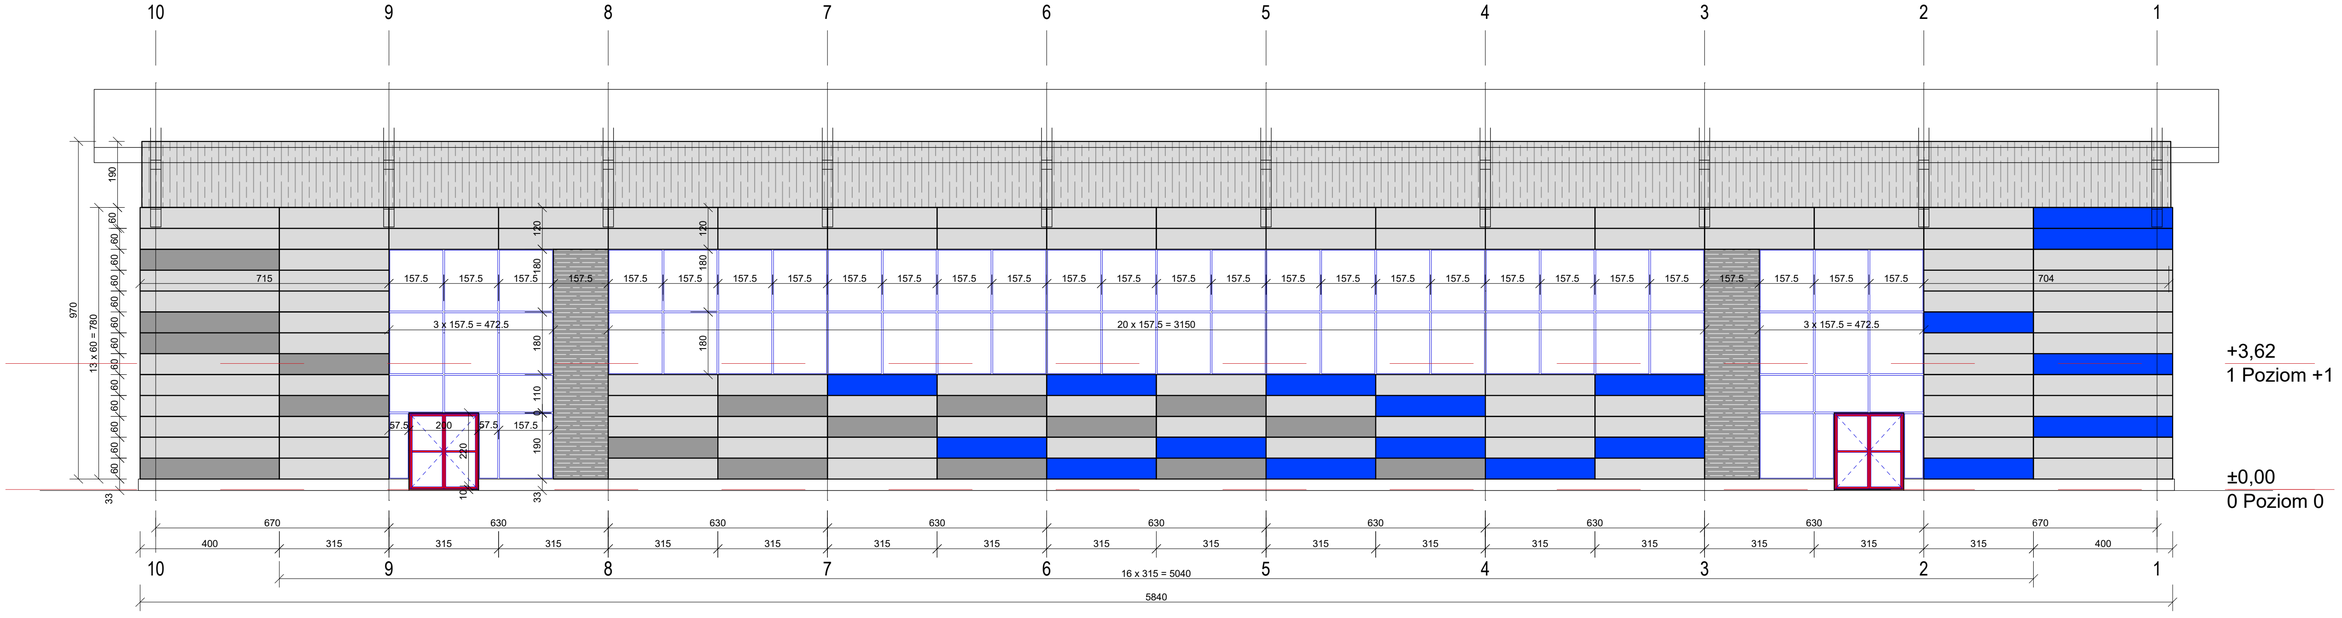

L E G E N D A :

SYSTEMOWE PANELE FASADOWE, MODUŁ 315 X 60 CM, KOLORYSTYKA:

- JASNOSZARY - RAL 9006
- CIEMNOSZARY - RAL 9007
- NIEBIESKI - RAL 5001
- CZERWONY - RAL 3000

SYSTEMOWE PANELE FASADOWE, WYKOŃCZENIE BLACHĄ FALISTĄ:

- PIONOWA O DUŻYM SKOKU, KOLOR JASNOSZARY - RAL 9006
- POZIOMA O DROBYM SKOKU, KOLOR CIEMNOSZARY - RAL 9007

COKÓŁ - WYKOŃCZENIE METODĄ LEKKĄ MOKRĄ - TYNK MOZAIKOWY W KOLORZE CIEMNOSZARYM

- FASADA SZKLANA, MODUŁ 157 X 180 CM, KOLOR PROFILI: JASNOSZARY RAL 9006
- WYRÓŻNIONA ŚLUSARKA, KOLOR: CZERWONY - RAL 3000
- POZOSTAŁA ŚLUSARKA, KOLOR: JASNOSZARY RAL 9006

Adaptacja projektu gotowego "HALA WIDOWISKOWO - SPORTOWA 36 x 45"

GENERALNY PROJEKTANT PROJEKTU GOTOWEGO:
mp project sp. z o.o.; 31-149 Kraków, ul. Balicka 134; tel. (12) 661 82 35; e-mail1: biuro@mpproject.pl;

GENERALNY PROJEKTANT ADAPTACJI:
FIRMA PROJEKTOWO-BUDOWLANA
architekt Janusz Patora
Zgierz, ul. Łódzka 113
tel. 602-49-67-68,
januszpatora@gmail.com

Treść rysunku: **Elewacja południowa**
Faza: **Projekt bud.-wyk.**
skala: 1:100
rys. nr. A_08

Temat opracowania: **Modernizacja obiektów sportowych MOSiR w Zgierzu przy ul. Wschodniej 2 w celu poprawy warunków treningów zapaśników i łuczników – rozbudowa istniejącej hali o nową halę wielofunkcyjną.**
Branża: architektura
Data: 09.2017

Lokalizacja: Miejski Ośrodek Sportu i Rekreacji, Zgierz, ul. Wschodnia 2, nr ew. dz.:332/1, 332/2

Inwestor: Gmina Miasto Zgierz Z siedzibą: Plac Jana Pawła II 16 95 – 100 Zgierz

Autor:	Imię i nazwisko:	Nr uprawnień:	Podpis:
Projektant:	mgr inż. arch. Janusz Patora	435/89/WŁ	
Konstrukcja:	mgr inż. Andrzej Badowski	420/88/WŁ	
Współpraca:	mgr inż. arch. Katarzyna Renik		
Sprawdził:	mgr inż. arch. R. Wardęcki	MA/069/13	