


- L GRANICA DZIAŁEK
NR EW. 332/1 I 332/2
 - E GRANICE OBSZARU
OPRACOWANIA
 - G BUDYNEK OBJĘTY OPRACOWANIEM:
1 ISTNIEJĄCA HALA SPORTOWA MOSIR
2 PROJEKTOWANA ROZBUDOWA
 - E ISTNIEJĄCY BUDYNEK NA TERENIE
DZIAŁKI 332/1 POZA ZAKRESEM OPRACOWANIA
3 MAŁA HALA SPORTOWA Z BIURAMI
4 BUDYNEK GOSPODARCZY
5 HALA ZAPASNICZA
 - N LOKALIZACJA ZJAZDU
ISTNIEJĄCEGO/PROJEKTOWANEGO
 - D BRAMA WJAZDOWA:
ISTNIEJĄCA/PROJEKTOWANA
 - A WEJŚCIE DO BUDYNKU W POZIOME
PARTERU: ISTNIEJĄCE/PROJEKTOWANE
 - ISTNIEJĄCE WEJŚCIE DO BUDYNKU
W POZIOME PIĘTRA
 - ILOŚĆ KONDYGNACJI
 - PROJEKTOWANY POZIOM TERENU
 - PROJEKTOWANA SKARPA
 - ISTNIEJĄCY TEREN UTWARZONY
 - TEREN UTWARZONY ZAPROJEKTOWANY W II ETAPIE
PRZEBUDOWY ISTNIEJĄCEJ HALI MOSIR
 - PROJEKTOWANY TEREN UTWARZONY
 - DRUGA POŻAROWA
 - DRUGA POŻAROWA - POŁĄCZENIE KOMUNIKACYJNE
- SIĘĆ WCHODZĄCA W KOLIZJĘ
Z PLANOWANĄ ZABUDOWĄ
- PROPONOWANE ROZWIĄZANIE
KOLIZJI

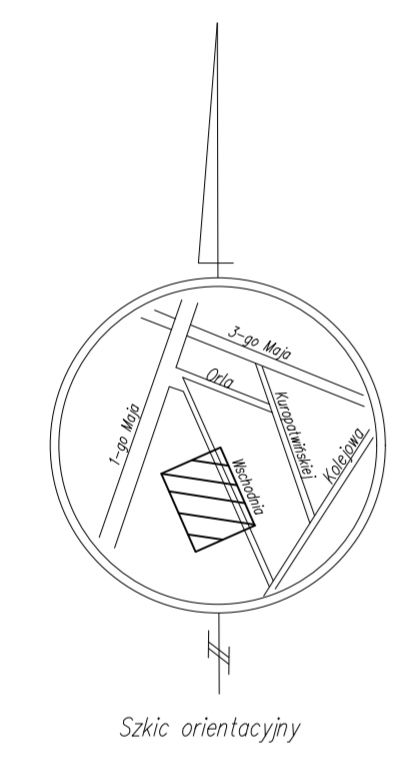

woj. łódzkie
powiat zgierski
m. Zgierz (102003_1)
obr. Z-129 (102003_1.0129)
w/g zakresu
dz. 332/1, 332/2
Id 6640.4460.2017

Mapa do celów projektowych
w skali 1 : 500

Mapę sporządzono na podstawie mapy zasadniczej m.Zgierz sekcje numer
112.434.0214,0223,0232,0241 operatu SIT materiałów archiwalnych oraz pomiaru
uzupełniającego z miesiąca września 2017 r.

Układ współrzędnych "2000"
Poziom odniesienia "Kronsztadt 60"

Wykonawca:
USŁUGI GEODEZYJNE
Uwaga :
Bogdan Lewiński
Upr. nr 1273
REGON 470934276
NIP 727-116-34-79
94-102 Łódź ul.Maratońska 27 m.60
tel.687-82-59 tel. kom.608187304

Na mapie uwidoczniono przebieg przewodów
podziemnych pomierzonych podczas inwentaryzacji
powykonawczych oraz na podstawie udostępnionych
przez gestorów sieci dokumentacji archiwalnych.
Za brak przewodów na mapie, niezgłoszonych
do inwentaryzacji lub niedostępnych przez
gestorów, wykonawca nie ponosi odpowiedzialności

Mapa do celów projektowych została wykonana
bez ustalenia obciążeń służebnościami gruntowymi

Łódź dn. 16.09.2017 r.

Adaptacja projektu gotowego "HALA WIDOWISKOWO - SPORTOWA 36 x 45"		GENERALNY PROJEKTANT PROJEKTU GOTOWEGO: mp project sp. z o.o.; 31-149 Kraków, ul. Balicka 134; tel. (12) 661 82 35; e-mail: biuro@mpproject.pl;		
	GENERALNY PROJEKTANT ADAPTACJI: FIRMA PROJEKTOWO-BUDOWLANA architekt Janusz Patora Zgierz, ul. Łódzka 113 tel. 602-49-67-68. januszpatora@gmail.com	Treść rysunku: Projekt zagosp. terenu	skala: 1:500	rys. nr. A_02
	Temat opracowania: Modernizacja obiektów sportowych MOSIR w Zgierzu przy ul. Wschodniej 2 w celu poprawy warunków treningów zapasników i łuczników – rozbudowa istniejącej hali o nową halę wielofunkcyjną.	Branża: architektura	Data: 09.2017	
Lokalizacja: Miejski Ośrodek Sportu i Rekreacji, Zgierz, ul. Wschodnia 2, nr ew. dz.: 332/1, 332/2	Autor: Imię i nazwisko: mgr inż. arch. Janusz Patora	Nr uprawnień: 435/89/WŁ	Podpis:	
Inwestor: Gmina Miasto Zgierz Z siedzibą: Plac Jana Pawła II 16 95 – 100 Zgierz	Projektant: mgr inż. arch. Janusz Patora	Współpraca: mgr inż. Andrzej Badowski	Współpraca: mgr inż. arch. Katarzyna Renik	