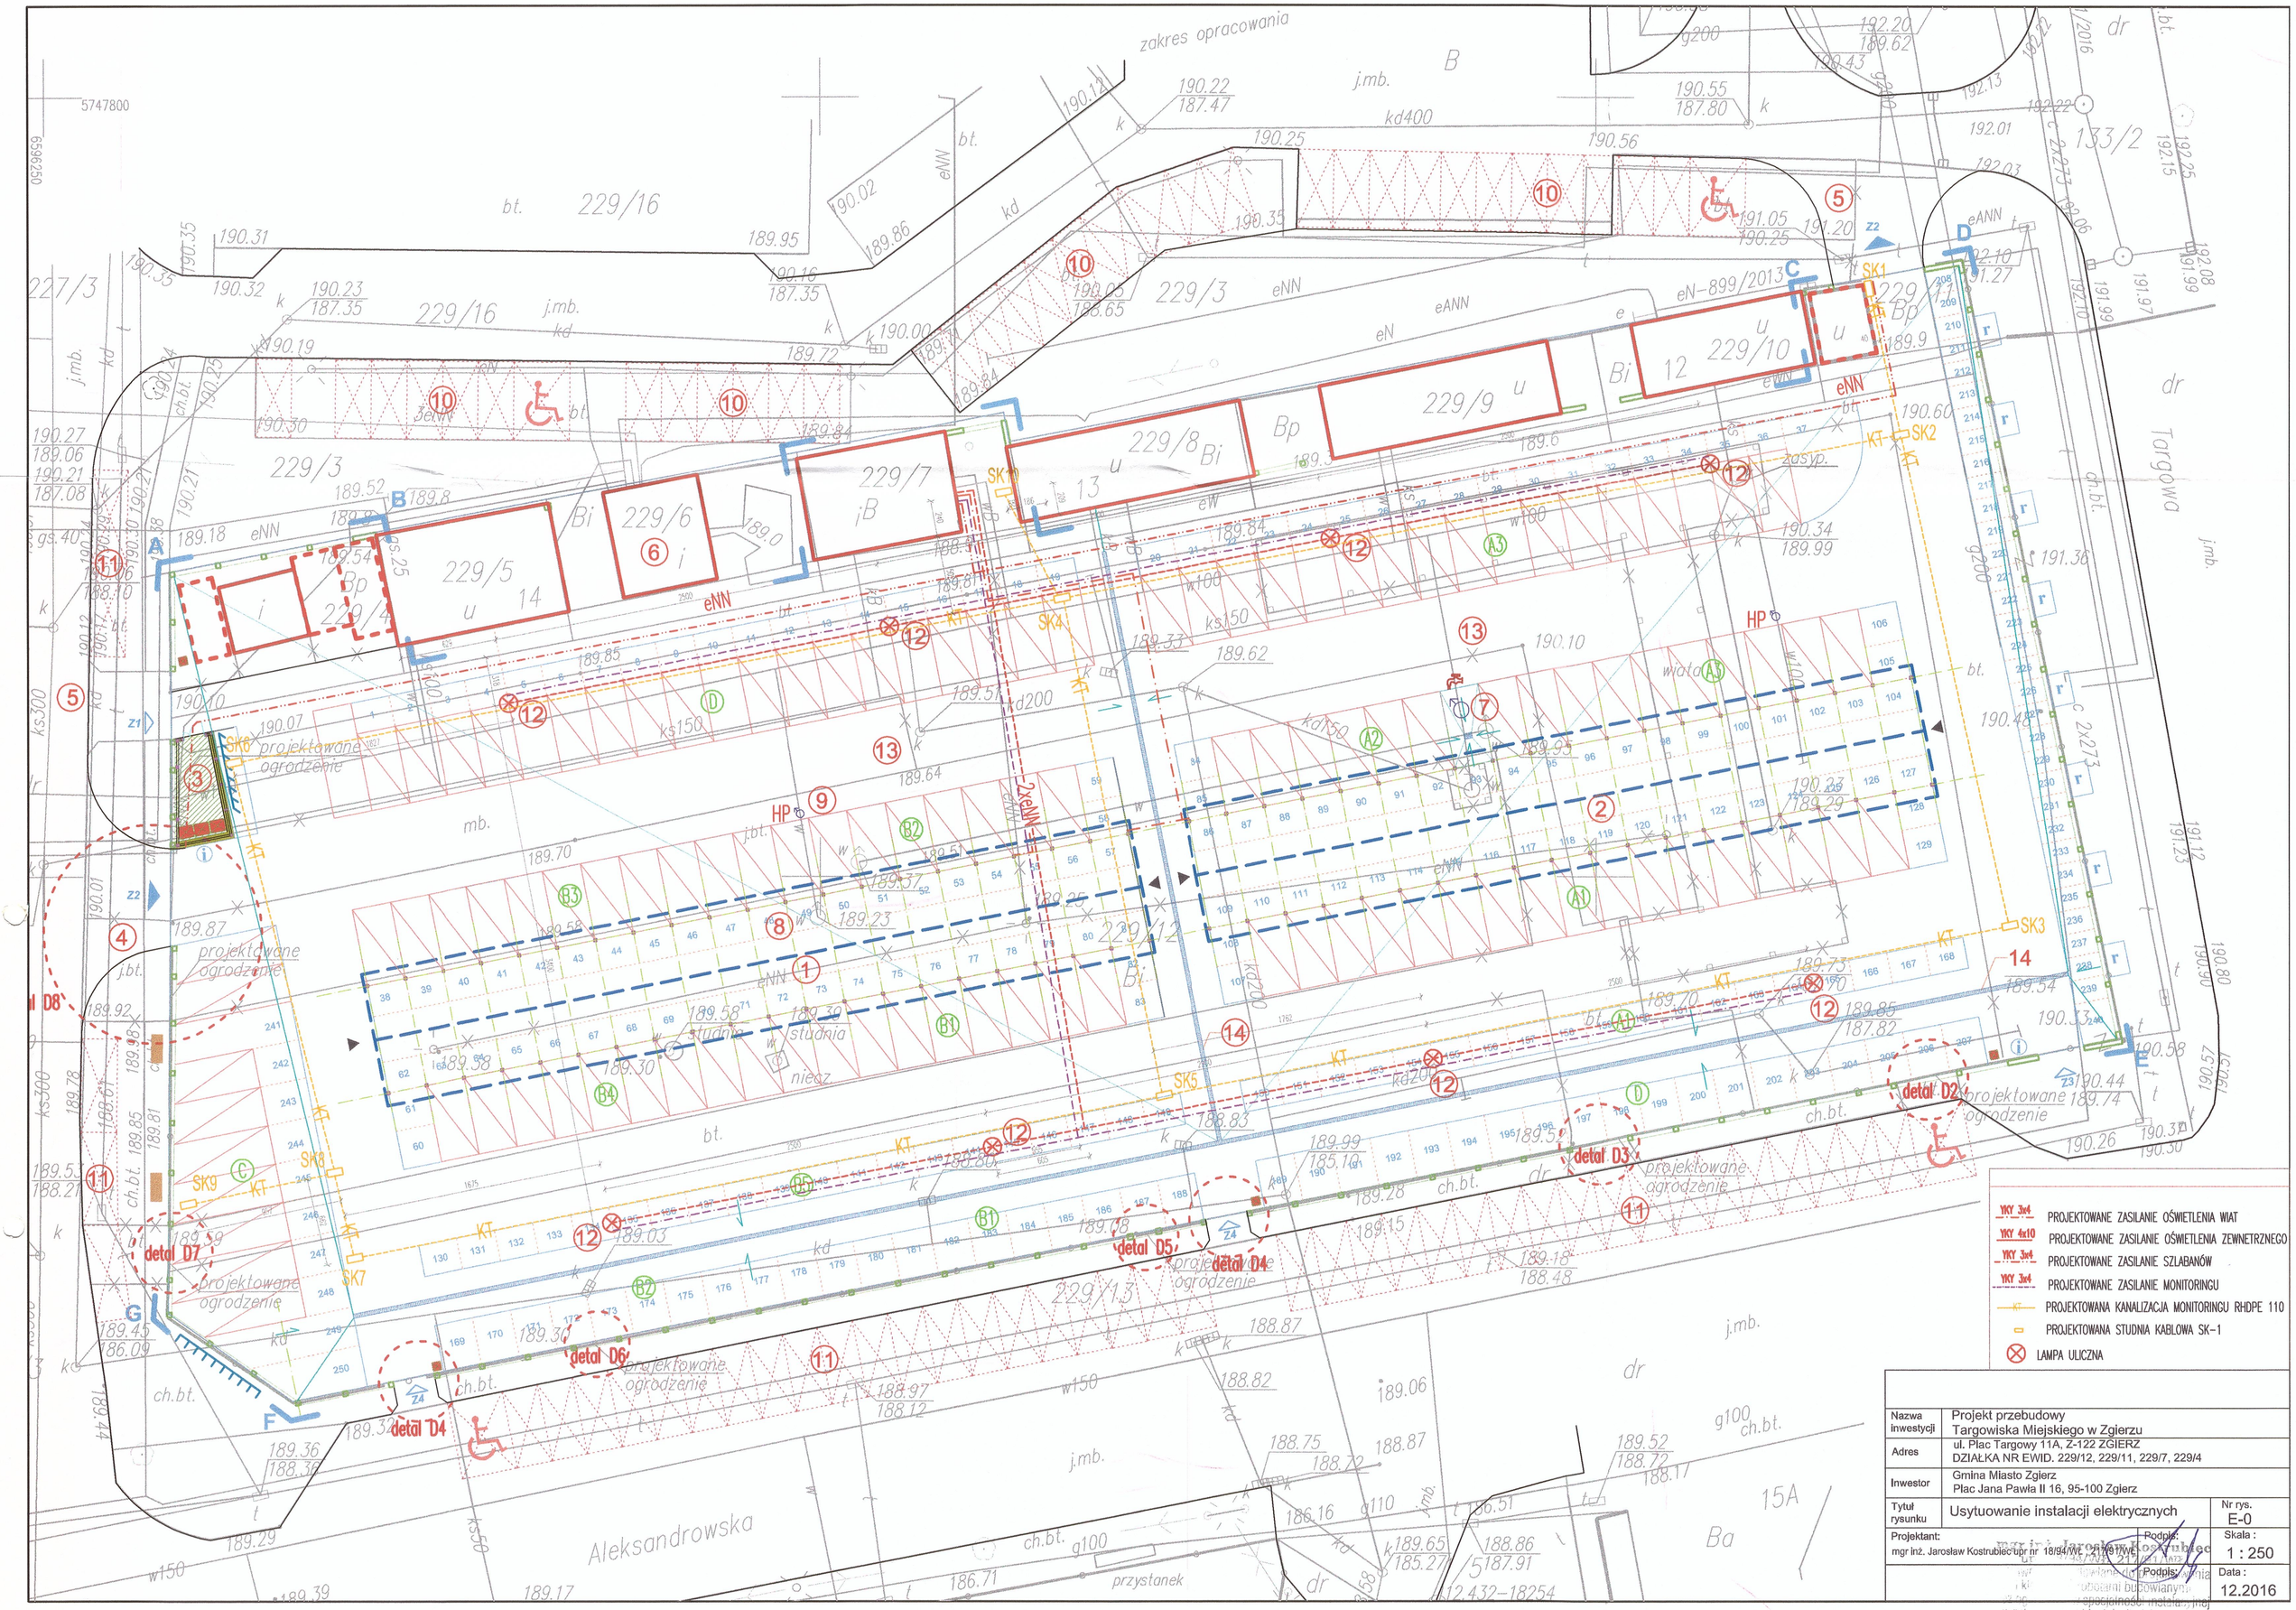

YKY 3x4	PROJEKTOWANE ZASILANIE OŚWIETLENIA WIAT
YKY 4x10	PROJEKTOWANE ZASILANIE OŚWIETLENIA ZEWNETRZNEGO
YKY 3x4	PROJEKTOWANE ZASILANIE SZLABANÓW
YKY 3x4	PROJEKTOWANE ZASILANIE MONITORINGU
KT	PROJEKTOWANA KANALIZACJA MONITORINGU RHDPE 110
	PROJEKTOWANA STUDNIA KABLOWA SK-1
	LAMPA ULICZNA

Nazwa inwestycji	Projekt przebudowy Targowiska Miejskiego w Zgierzu	
Adres	ul. Plac Targowy 11A, Z-122 ZGIERZ DZIAŁKA NR EWID. 229/12, 229/11, 229/7, 229/4	
Inwestor	Gmina Miasto Zgierz Plac Jana Pawła II 16, 95-100 Zgierz	
Tytuł rysunku	Usytuowanie instalacji elektrycznych	Nr rys. E-0
Projektant: mgr inż. Jarosław Kostrubiec upr nr 18/94/WE, 217/91/WE	Podpis:	Skala : 1 : 250
	Podpis:	Data : 12.2016

mgr inż. Jarosław Kostrubiec