




Etap 1, część 1

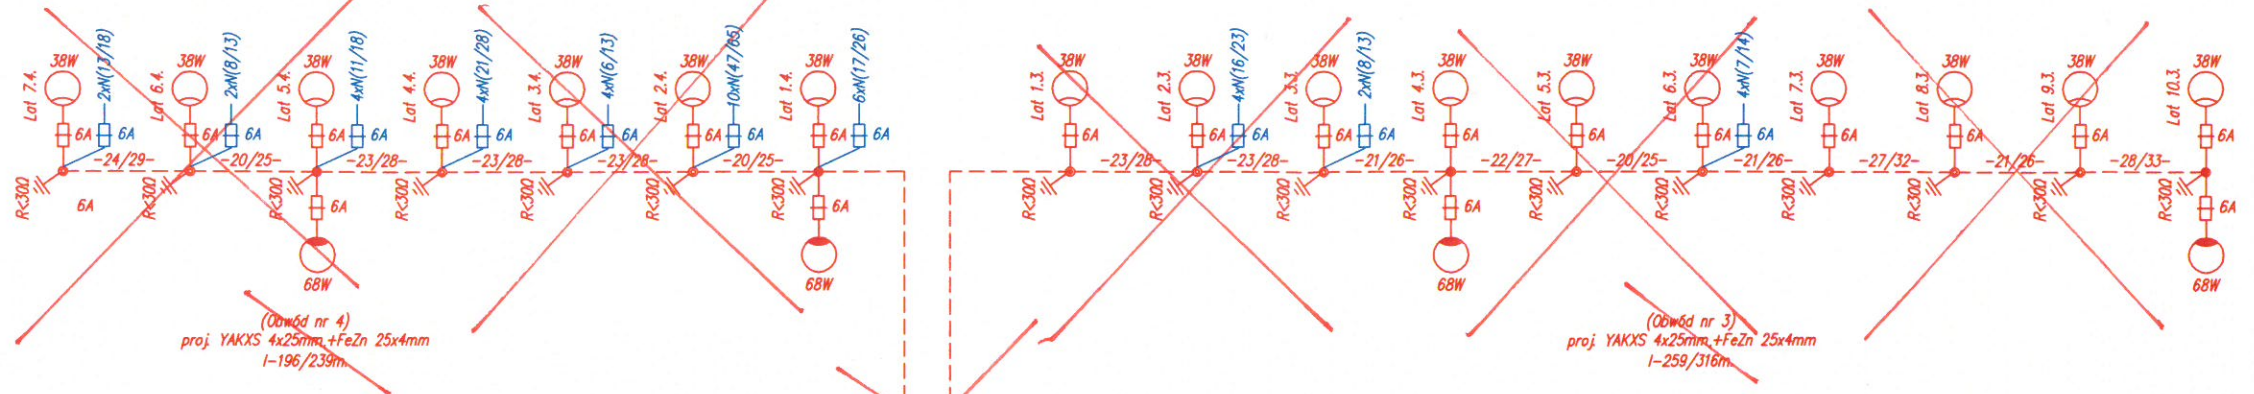

Etap II

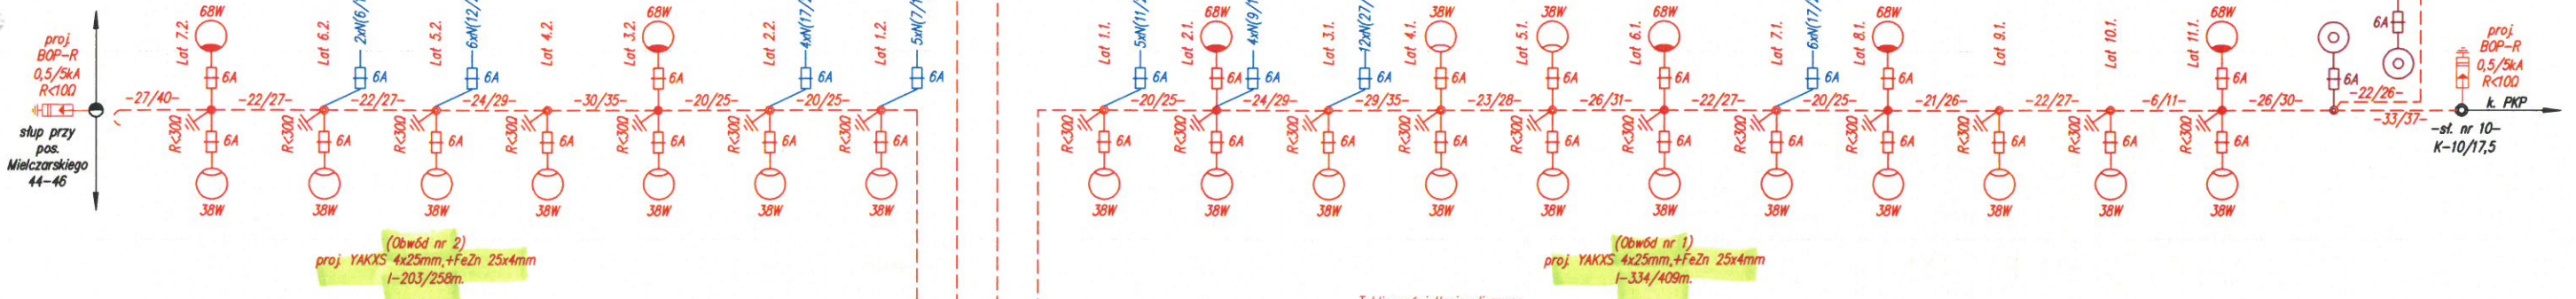

Tablica oświetlenia ulicznego w stacji transformatorowej nr 4-1057

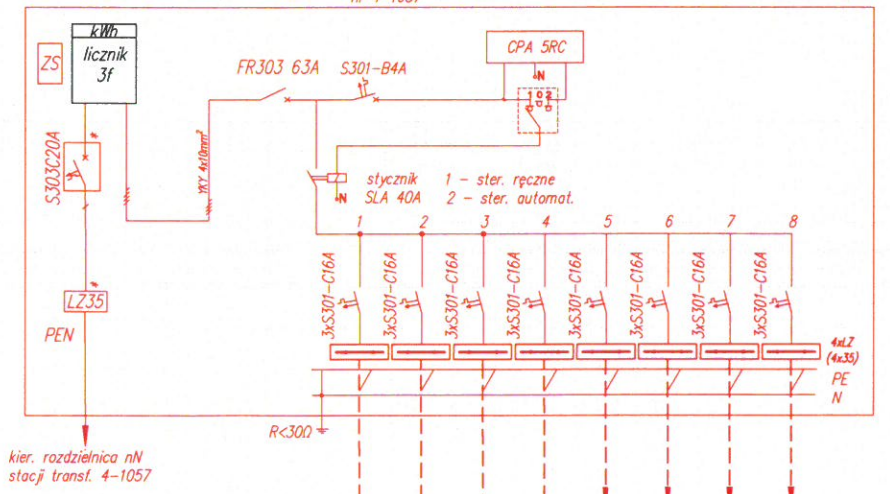

- LEGENDA**
- Proj. latarnia oświetlenia ulicznego h=7,75m.
 - Proj. latarnia oświetlenia ulicznego h=5m.
 - Proj. linia kablowa ośw. ulicznego
 - Proj. linia kablowa (iluminacja) oznaczenia: N - naświetlacz (x/y)- dt. linii kablowej YKY 3x2,5mm,
 - Proj. uziom

UKŁAD TN-S

BIURO PROJEKTOWO-INWESTYCYJNE OMEGA UL. SUCHARSKIEGO 353, 97-500 RADOMSKO tel/fax: 0(44)738-12-01, e-mail: biuro@omega.pl, www.o-mega.pl			
OBIEKT	DROGA GMINNA (KLASA L, KR3)		
ADRES INWESTYCJI	UL. DŁUGA OD UL. CEZAKA DO UL. MIELCZARSKIEGO		
INWESTOR	GMINA MIASTO ZGIERZ 95-100 ZGIERZ, PL. JANA PAWŁA II 16		
TEMAT	PRZEBUDOWA UL. DŁUGIEJ W ZGIERZU		
ETAP OPRACOWANIA	PROJEKT BUDOWLANY	BRANŻA:	ELEKTRYCZNA
AUTORZY OPRACOWANIA:	IMIĘ I NAZWISKO :	NR UPRAWNIENI:	PODPIS:
PROJEKTANT SPEC. ELEKTRYCZNA:	mgr inż. MAREK KOWALCZYK	LOD/0901/PWOE/08	
SPRZĄDZAJĄCY SPEC. ELEKTR.:	mgr inż. TOMASZ PIEŚCIK	LOD/2049/PWOE/12	
NAZWA RYSUNKU:	SKALA:	NUMER RYSUNKU:	DATA:
SCHEMAT ELEKTRYCZNY	---	2	LIPiec 2017