





projektowane w-wy jezdni  
drogi, gminnej

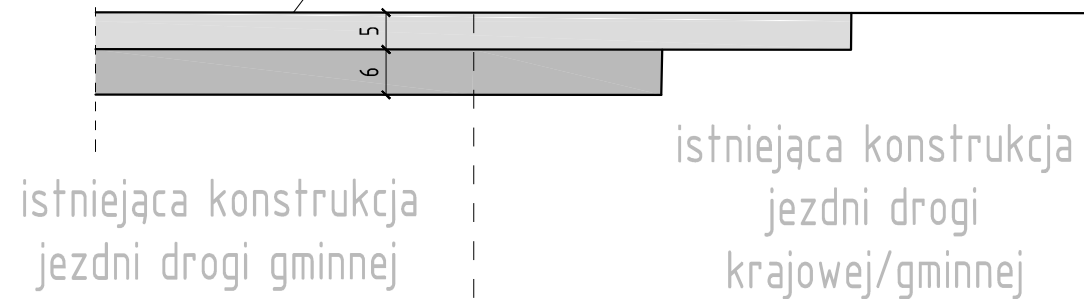

istniejąca krawędź  
jezdni

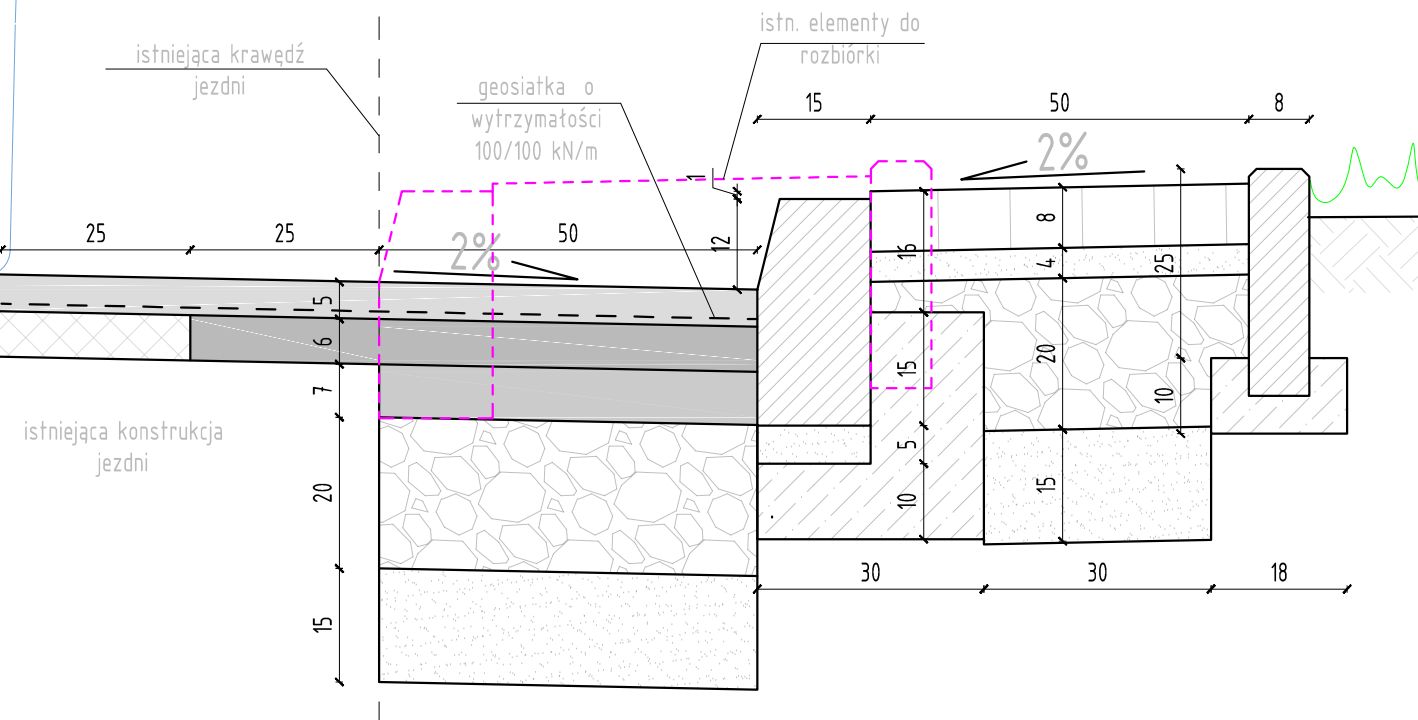

SZCZEGÓŁ OPASKI BEZPIECZEŃSTWA  
SKALA 1:10

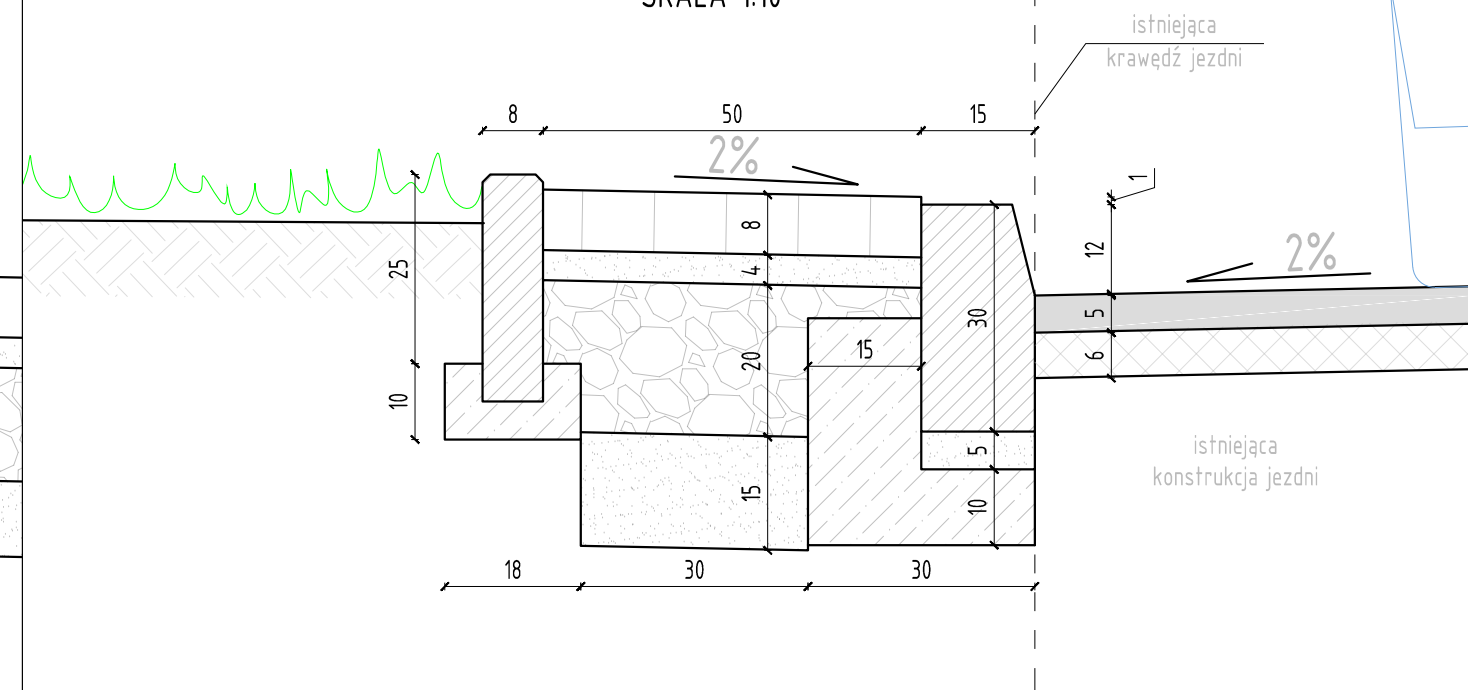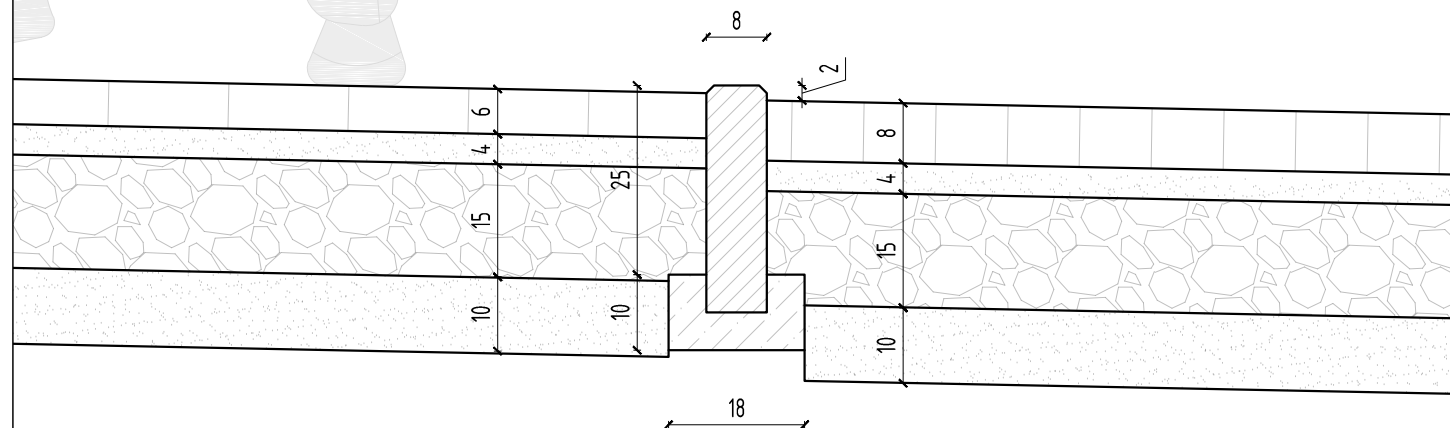

BIURO PROJEKTOWO-INWESTYCYJNE OMEGA UL. SUCHARSKIEGO 353, 97-500 RADOMSKO tel/fax: 0(44)738-12-01 , e-mail: biuro@o-mega.pl, www.o-mega.pl			
OBIEKT	DROGA GMINNA (KLASA L, KR3)		
ADRES INWESTYCJI:	UL. DŁUGA OD UL. CEZAKA DO UL. MIELCZARSKIEGO		
INWESTOR:	GMINA MIASTO ZGIERZ 95-100 ZGIERZ, PL. JANA PAWŁA II 16		
TEMAT:	<b>PRZEBUDOWA UL. DŁUGIEJ W ZGIERZU</b>		
ETAP OPRACOWANIA:	PROJEKT WYKONAWCZY	BRANZA:	DROGOWA
AUTORZY OPRACOWANIA:	IMIĘ I NAZWISKO :	NR UPRAWNIENÍ:	PODPIS:
PROJEKTANT SPEC. DROGOWA:	inż. DARIUSZ KUCHARCZYK	LOD/0843/POOD/08	
NAZWA RYSUNKU:		SKALA:	NUMER RYSUNKU:
SZCZEGÓŁY		1:10	03
			LPIEC 2017