

Agata Duraj
Z-ca Dyrektora Oddziału

Łódź, dnia 04 .07.2017 r.

O.Ł.Z-3.4204.05.2016.pz

BIURO PROJEKTOWO-INWESTYCYJNE

O M E G A

**Dariusz Kucharczyk
97-500 Radomsko
ul. Sucharskiego 353**

W odpowiedzi na wniosek znak: OMEGA/Z/28/2017 z dnia 16.06.2017 r., (doręczony w dniu 19.06.2017 r.) w sprawie uzgodnienia projektu przebudowy włączenia ul. Długiej w Zgierzu do ul. Cezaka (dk 71), zarządca drogi krajowej uzgadnia projekt budowlany przebudowy drogi gminnej ul. Długiej w Zgierzu w zakresie przebudowy włączenia (skrzyżowania) ul. Długiej w ul. Cezaka.

że uzgadnia rozwiązania w granicach pasa drogowego drogi krajowej nr 71, w zakresie jezdni skrzyżowania (geometrię i konstrukcję na połączeniu projektowanej konstrukcji nawierzchni z istniejącą na drodze krajowej) w przesłanej dokumentacji technicznej. Zarządca drogi krajowej użycza inwestorowi części działki o nr ewid 217/9 (leżącej w pasie drogowym drogi krajowej Nr 71) pod realizację projektowanego zadania, zgodnie z przedłożonym projektem budowlanym.

Warunki prowadzenia robót w pasie drogowym zostaną określone w umowie użyczenia terenu na czas prowadzenia robót, o zawarciu której należy wystąpić do GDDKiA Oddział w Łodzi Rejon w Kutnie ul. Wyszyńskiego 17. Do wniosku o użyczenie terenu pasa drogowego drogi krajowej Nr 71 należy dołączyć zatwierdzony przez zarządzającego ruchem, projekt organizacji ruchu na czas prowadzenia robót w rejonie przewidywanego zajęcia pasa drogowego drogi krajowej Nr 71 .

Z-ca Dyrektora Oddziału
Agata Duraj



Do wiadomości :


1. Wydział I-1
2. Wydział Z-2
2. a/a

Administratorem Pana/i danych osobowych jest Generalny Dyrektor Dróg Krajowych i Autostrad z siedzibą w Warszawie, ul. Wronia 53.

Dane są przetwarzane wyłącznie w celu ustosunkowania się i udzielenia odpowiedzi na Pana/Pani korespondencję, jak również w celu archiwizacji.

Przysługuje Panu/Pani prawo dostępu do treści swoich danych oraz ich poprawiania.

Sprawę prowadzi : Maria Pasińska tel. 42 233 96 85

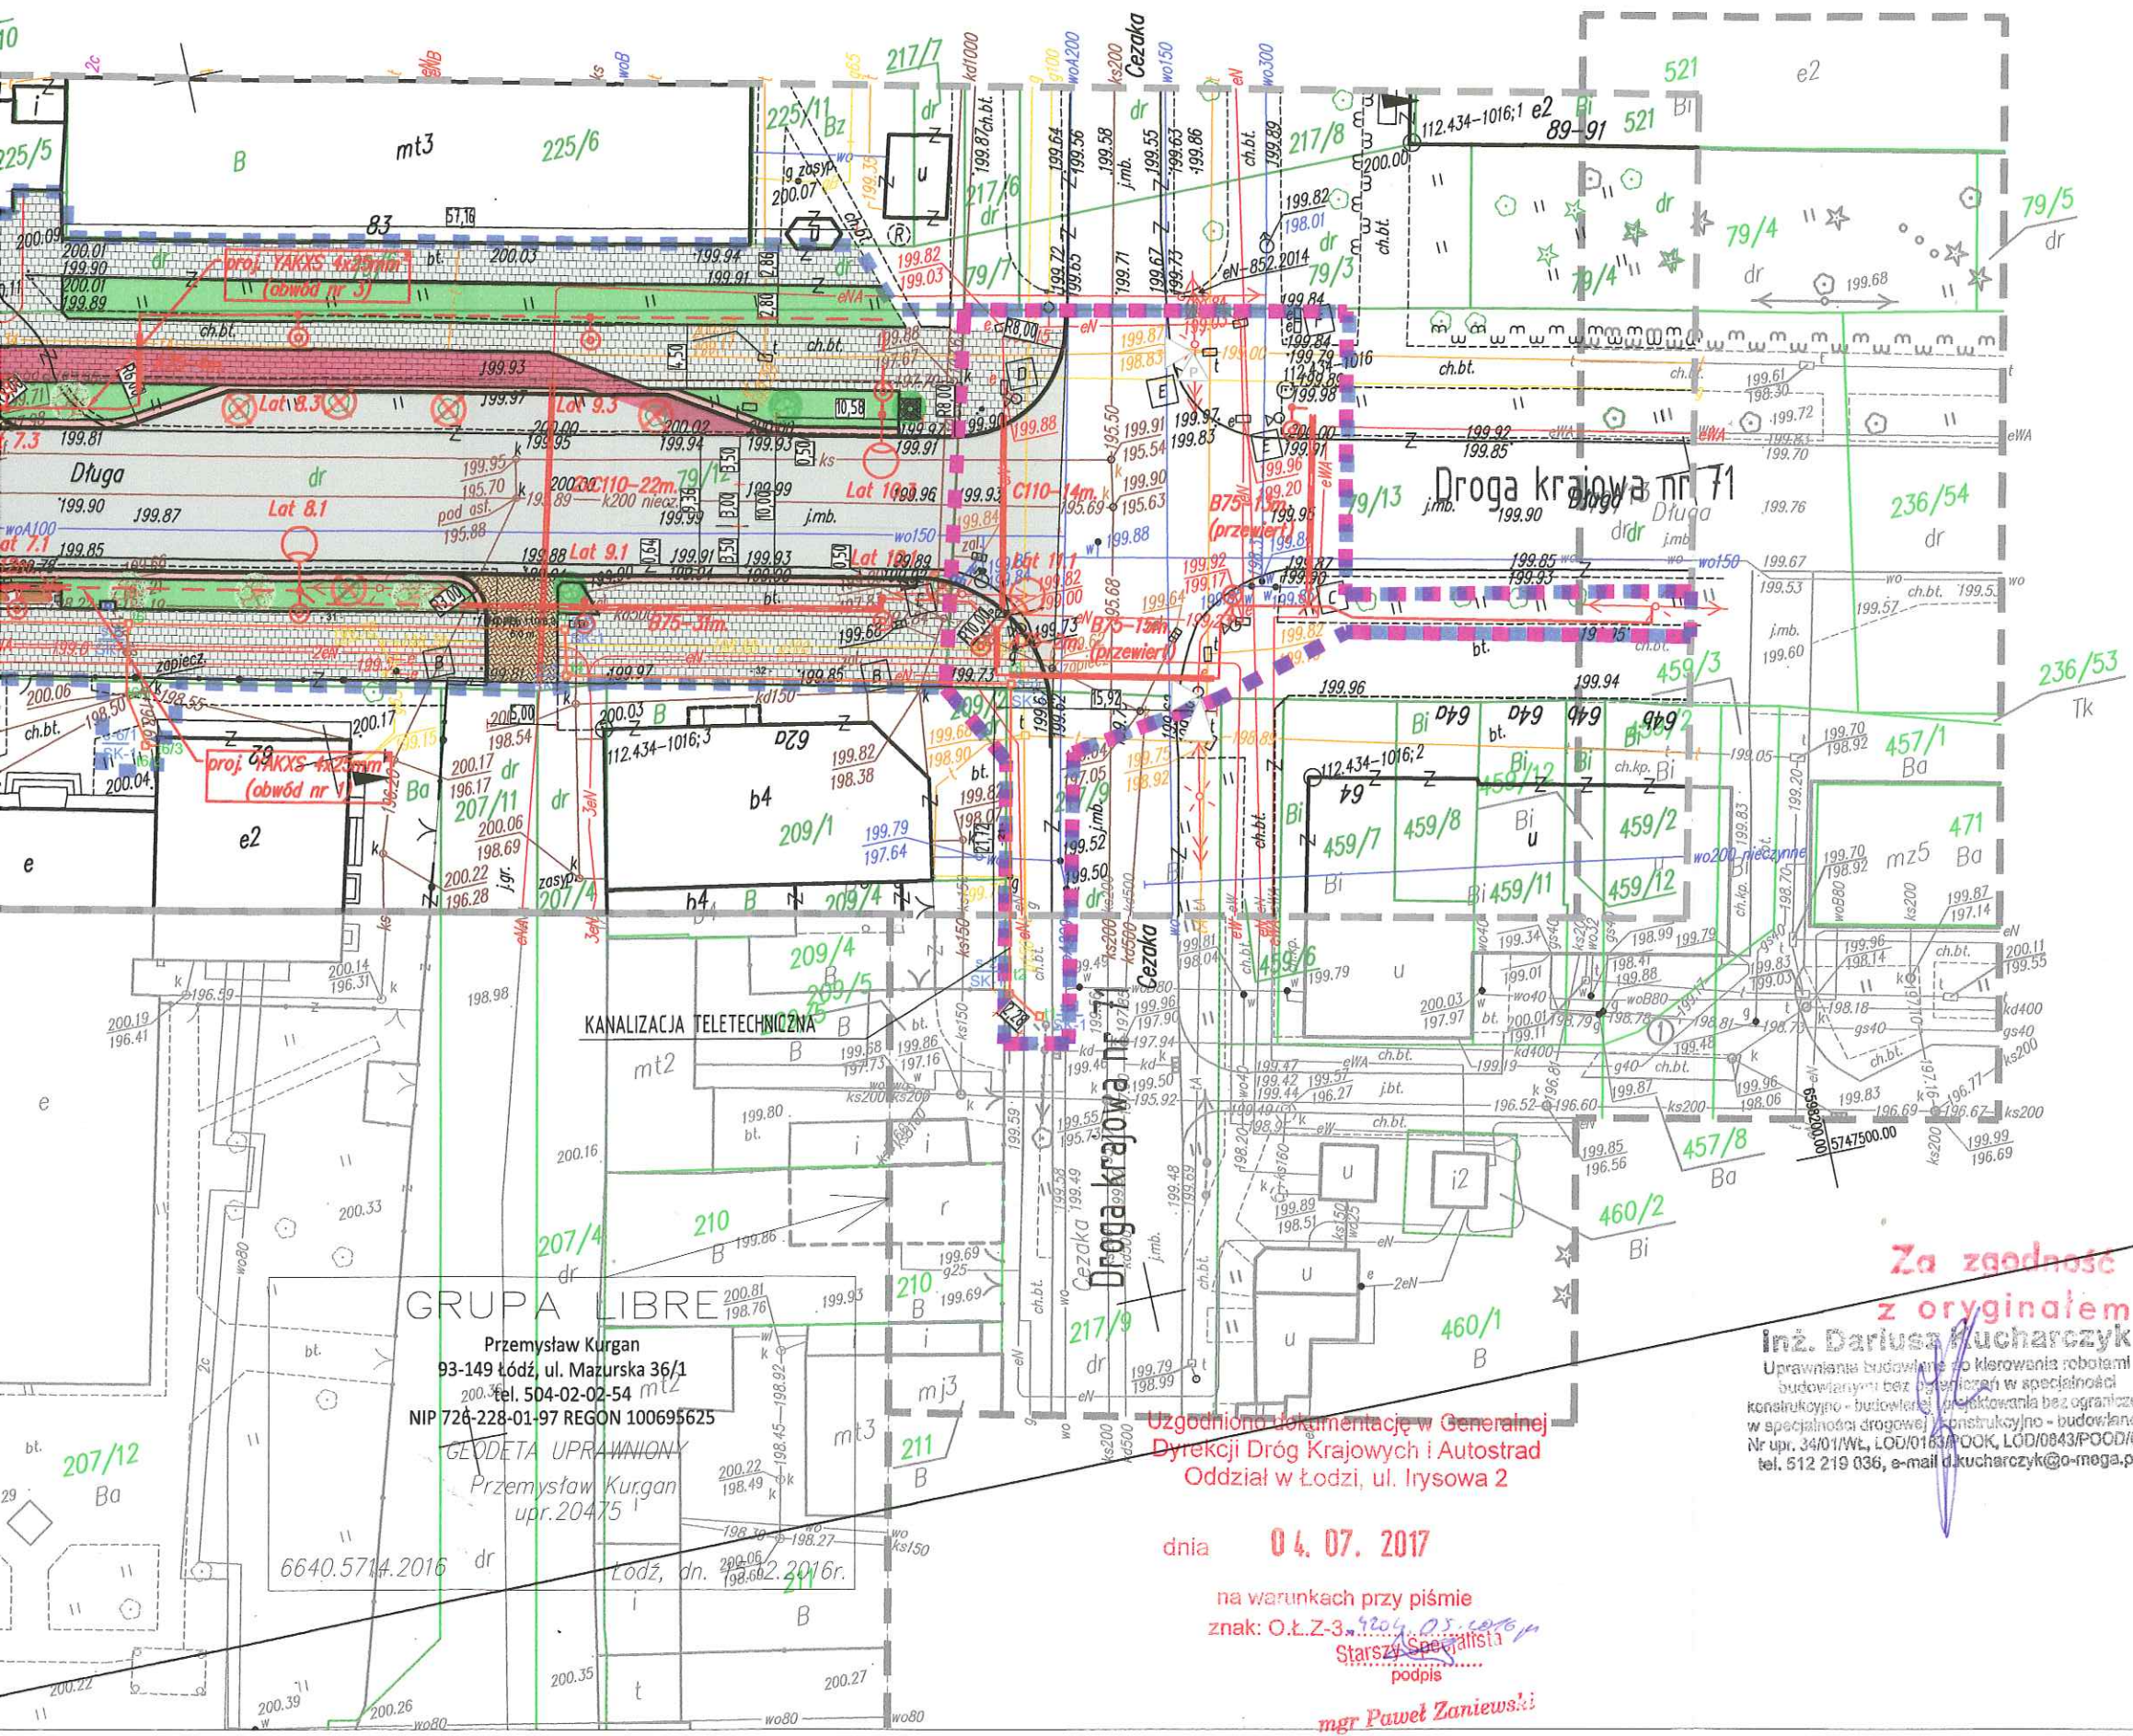

LEGENDA:

- GRANICE OBSZARU REALIZACJI INWESTYCJI
- OBSZAR REALIZACJI W OBRĘBIE PASA DROGOWEGO DROGI KRAJOWEJ NR 71
- NAMIERZCHNIA JEZDNI MIN.-BIT.
- NAMIERZCHNIA CHODNIKA Z KOSTKI BETONOWEJ 20X20X6
- NAMIERZCHNIA ŚCIEŻKI ROWEROWEJ Z KOSTKI BETONOWEJ BEZFAZOWEJ CZERWONEJ
- NAMIERZCHNIA OPASKI Z KOSTKI BETONOWEJ CZERWONEJ
- NAMIERZCHNIA ZJAZDÓW Z KOSTKI BETONOWEJ SZAREJ
- NAMIERZCHNIA ISTNIEJĄCYCH PARKINGÓW WYŁĄCZONA Z OPRACOWANIA
- TERENY ZIELENI NISKIEJ
- ŁAWKI WYM. 2,05x0,55 - 26SZT.
- DONICE WYM. 1,17x0,39 - 32SZT.
- MUREK OZDOBNY WYM. 1,76x0,5 - 24SZT.
- KOSZE NA ŚMIECI WYM. 0,45x0,47 POJ. 70L - 20SZT.
- DRZEWIA ISTNIEJĄCE BEZ PODŚWIETLENIA 15SZT./ Z PODŚWIETLENIEM 16SZT.
- DRZEWIA DO NASADZEŃ REKOMPENSACYJNYCH 17SZT.
- STOJAKI NA ROWERY WYM. 2,05x0,39 - 6SZT.
- KRATA POD DRZEWO WYM. 1,5X1,5 - 8SZT.
- WPUST ŚCIEKOWY (ZMIENIONE LOKALIZACJE) - 4SZT.
- PUNKTY ŚWIETLNE (LED) - 46SZT.
- DRZEWIA DO USUNIĘCIA - 17SZT.
- PROJEKTOWANE SŁUPY OŚWIETLENIOWE
- PROJEKTOWANA LINIA ENERGETYCZNA eN 04kV DO BUDOWY
- PROJEKTOWANE RURY OSŁONOWE NA SIECI ENERGETYCZNEJ
- NAPOMIERNICZNA LINIA ENERGETYCZNA DO LIKWIDACJI
- PROJEKTOWANA KANALIZACJA TELETECHNICZNA DO BUDOWY

Przemysław Kurgan
93-149 Łódź, ul. Mazurska 36/1
tel. 504-02-02-54
NIP 726-228-01-97 REGON 100695625
GEODETA UPRAWNIONY
Przemysław Kurgan
upr.20475

Uzgodniono dokumentację w Generalnej
Dyrekcji Dróg Krajowych i Autostrad
Oddział w Łodzi, ul. Irysowa 2

dnia 04.07.2017
na warunkach przy piśmie
znak: O.Ł.Z-3
mgr Paweł Zaniewski

Za zgodność
z oryginałem
Inż. Dariusz Kucharczyk
Uprawnienia budowlane do kierowania robotami
budowlanymi bez ograniczeń w specjalności
konstrukcyjno-budowlanej, projektowania bez ograniczeń
w specjalności drogowej, konstrukcyjno-budowlanej
Nr upr. 3401/WŁ, LOD/0163/PKOK, LOD/0843/POOD/08
tel. 512 219 036, e-mail d.kucharczyk@o-mega.pl

BIURO PROJEKTOWO-INWESTYCYJNE OMEGA UL. SUCHARSKIEGO 353, 97-500 RADOMSKO tel/fax: 0(44)738-12-01, e-mail: biuro@o-mega.pl, www.o-mega.pl			
OBIEKT	DROGA GMINNA (KLASA L, KR3), DROGA KRAJOWA (KLASA G, KR5)		
ADRES INWESTYCJI	UL. DŁUGA OD UL. CEZAKA DO UL. MIELCZARSKIEGO		
INWESTOR	GMINA MIASTO ZGIERZ 95-100 ZGIERZ, PL. JANA PAWŁA II 16		
TEMAT	PRZEBUDOWA UL. DŁUGIEJ W ZGIERZU		
ETAP OPRACOWANIA	PROJEKT BUDOWLANY	BRANŻA	ZAGOSPODAROWANIE
AUTORZY OPRACOWANIA	IMIĘ I NAZWISKO :	NR UPRAWNIENI:	PODPISE:
PROJEKTANT SPEC. DROGOWA:	inż. DARIUSZ KUCHARCZYK	LOD/0843/POOD/08	477
SPRZĄDZAJĄCY SPEC. DROGOWA:	mgr inż. MONIKA ANDRYSIAK	LOD/0842/POOD/07	
PROJEKTANT SPEC. ELEKTRYCZNA:	mgr inż. MAREK KOWALCZYK	LOD/0901/PWOE/08	
SPRZĄDZAJĄCY SPEC. ELEKTR.	mgr inż. TOMASZ PIĘŚCOK	LOD/2049/PWOE/12	
PROJEKTANT SPEC. TELETECHNICZNA:	mgr inż. PIOTR FURMANIAK	1465/99/U	
SPRZĄDZAJĄCY SPEC. TELETECHN.	mgr inż. DARIUSZ FURMANIAK	1459/99/U	
NAZWA RYSUNKU:		SKALA:	NUMER RYSUNKU:
PROJEKT ZAGOSPODAROWANIA TERENU		1:500	01
			DATA:
			CZERWIEC 2017