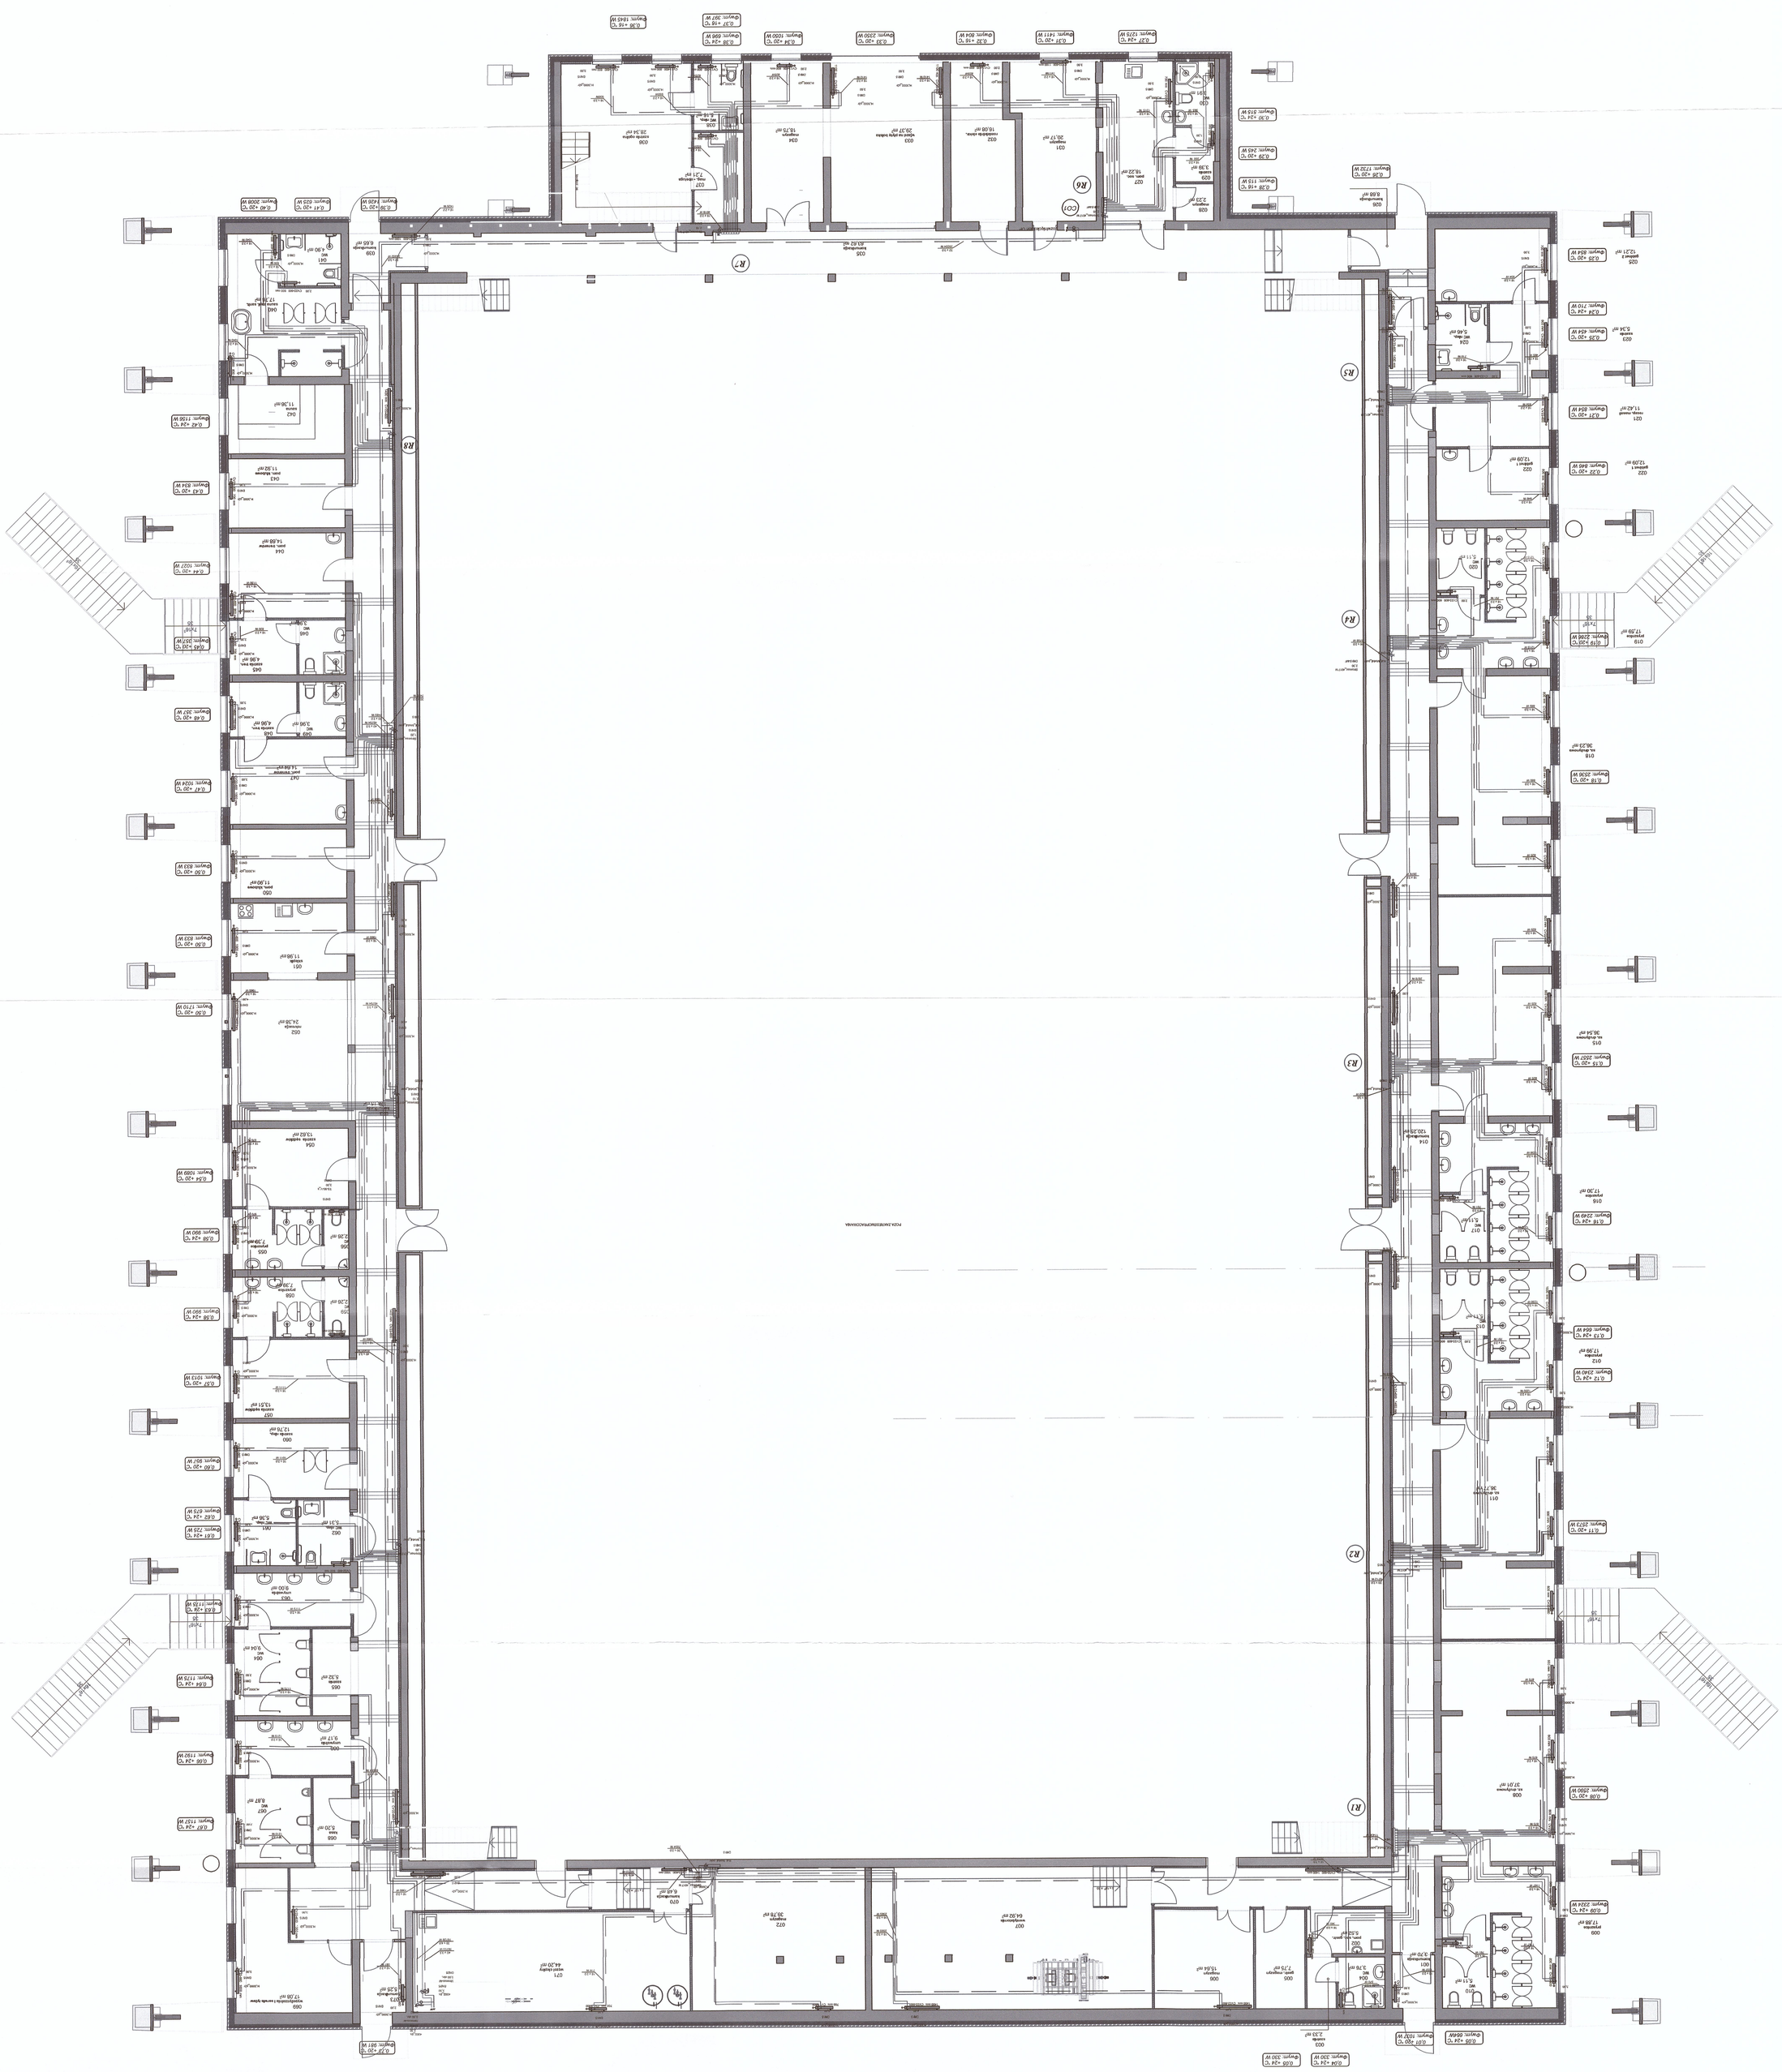

Nazwa projektanta Pracownia Projektowa GJ Jacek Głowacki	Budynek Kosiorowskich wraz z częścią hali sportowej Wielofunkcyjnego Centrum Sportu Inwestor: Gmina Miasto Zgierz ul. Plac Jana Pawła II 16 95-100 Zgierz Adres inwestycji: I Batalionu 2 w Zgierzu – Dąb II ul. Wańkowicza 2, NOSIR Zgierz działki nr 3327/1,	
ul. Horczaka 11 62-600 Koło tel.: 602371616 e-mail: pracpgjacek@onet.pl	projekt budowlany	Data Skala rysunku 1:100
	Projektowanie mgr inż.Bartosz Kołodziński uprawnienia do projektowania bez ograniczeń nr WKP/0067/POOK/09 tzbc. projektowania i kierowania robotami budowlanymi bez ogr. w spec. instalacyjnej w zakresie sieci, instalacji i urządzeń cieplnych, wentylacyjnych, gazowych, wodociągowych i kanalizacji mgr inż. Sebastian Gałaszewski nr WKP/0224/POOK/09 spec. instalacyjnej i kierowania robotami budowlanymi bez ogr. w spec. instalacyjnej w zakresie sieci, instalacji i urządzeń cieplnych, wentylacyjnych, gazowych, wodociągowych i kanalizacji Gryfowice Data Sebastian Gryszka	BRANŻA SANITARNA Rzut przyziemia – instalacja centralnego ogrzewania Rzut rysunku
		Skala Arkuszy: A3
		S-2.3

FOLIA ZAWIERAJĄCA PRODUKTY ROLNICZE