


Załącznik nr 1 - przebudowa drogi
z wyłączeniem chodników

Etap III - zakres - przebudowa drogi
z wyłączeniem chodników

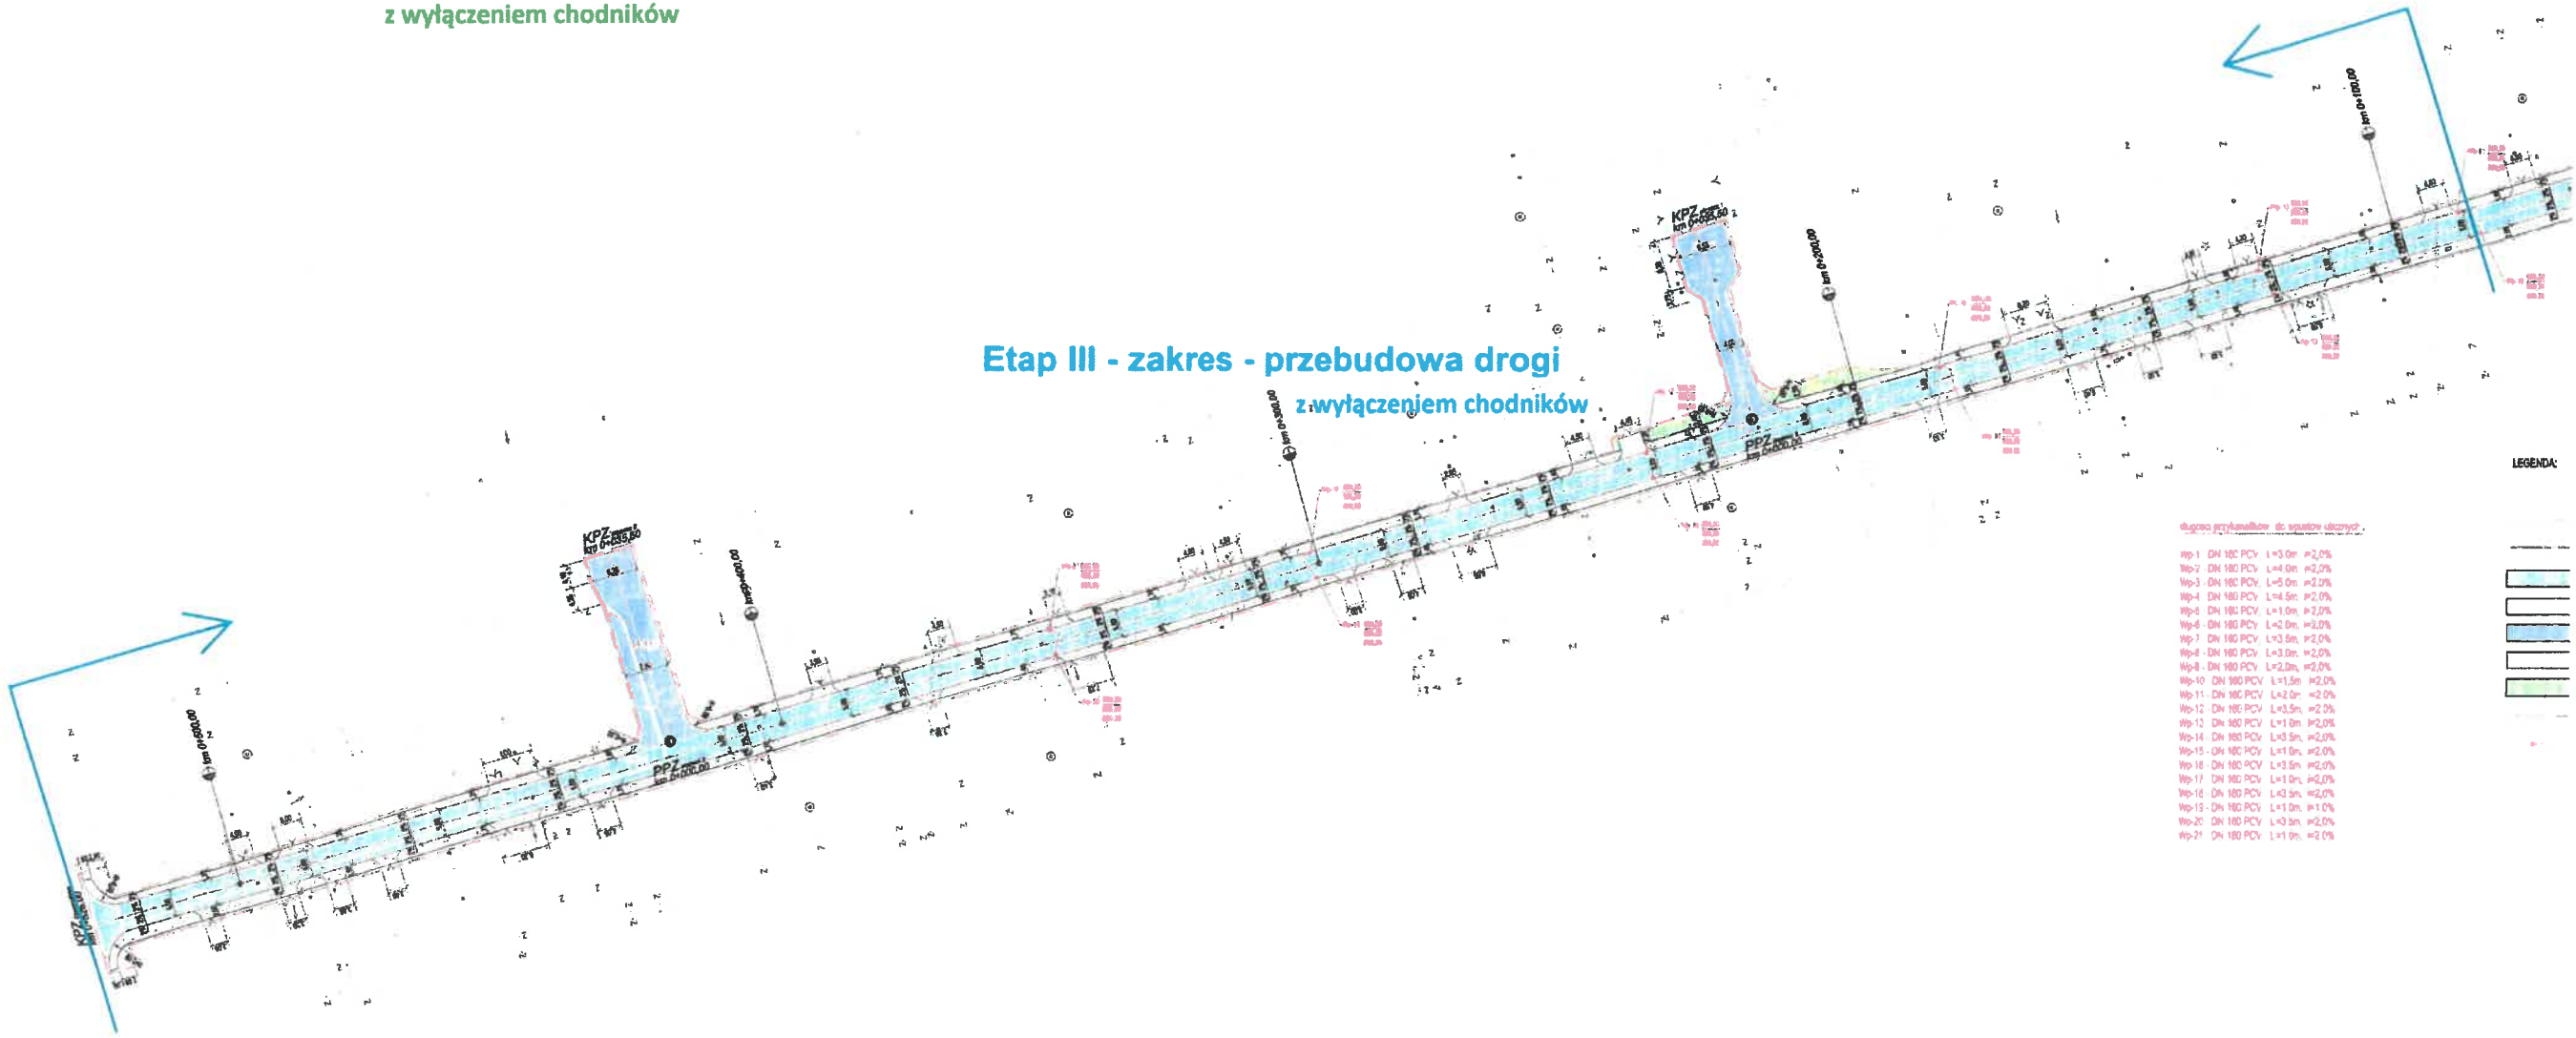

- Opis przyłączy do sieci ulicznej
- Wp-1 DN 100 PCV L=3.0m i=2.0%
 - Wp-2 DN 100 PCV L=4.0m i=2.0%
 - Wp-3 DN 100 PCV L=5.0m i=2.0%
 - Wp-4 DN 100 PCV L=4.5m i=2.0%
 - Wp-5 DN 100 PCV L=1.0m i=2.0%
 - Wp-6 DN 100 PCV L=2.0m i=2.0%
 - Wp-7 DN 100 PCV L=3.5m i=2.0%
 - Wp-8 DN 100 PCV L=3.0m i=2.0%
 - Wp-9 DN 100 PCV L=2.0m i=2.0%
 - Wp-10 DN 100 PCV L=1.5m i=2.0%
 - Wp-11 DN 100 PCV L=2.0m i=2.0%
 - Wp-12 DN 100 PCV L=3.5m i=2.0%
 - Wp-13 DN 100 PCV L=1.0m i=2.0%
 - Wp-14 DN 100 PCV L=3.5m i=2.0%
 - Wp-15 DN 100 PCV L=1.0m i=2.0%
 - Wp-16 DN 100 PCV L=3.5m i=2.0%
 - Wp-17 DN 100 PCV L=1.0m i=2.0%
 - Wp-18 DN 100 PCV L=3.5m i=2.0%
 - Wp-19 DN 100 PCV L=3.0m i=1.0%
 - Wp-20 DN 100 PCV L=3.0m i=2.0%
 - Wp-21 DN 100 PCV L=1.0m i=2.0%

LEGENDA

