



PRZEKRÓJ POPRZECZNY - km 0+383

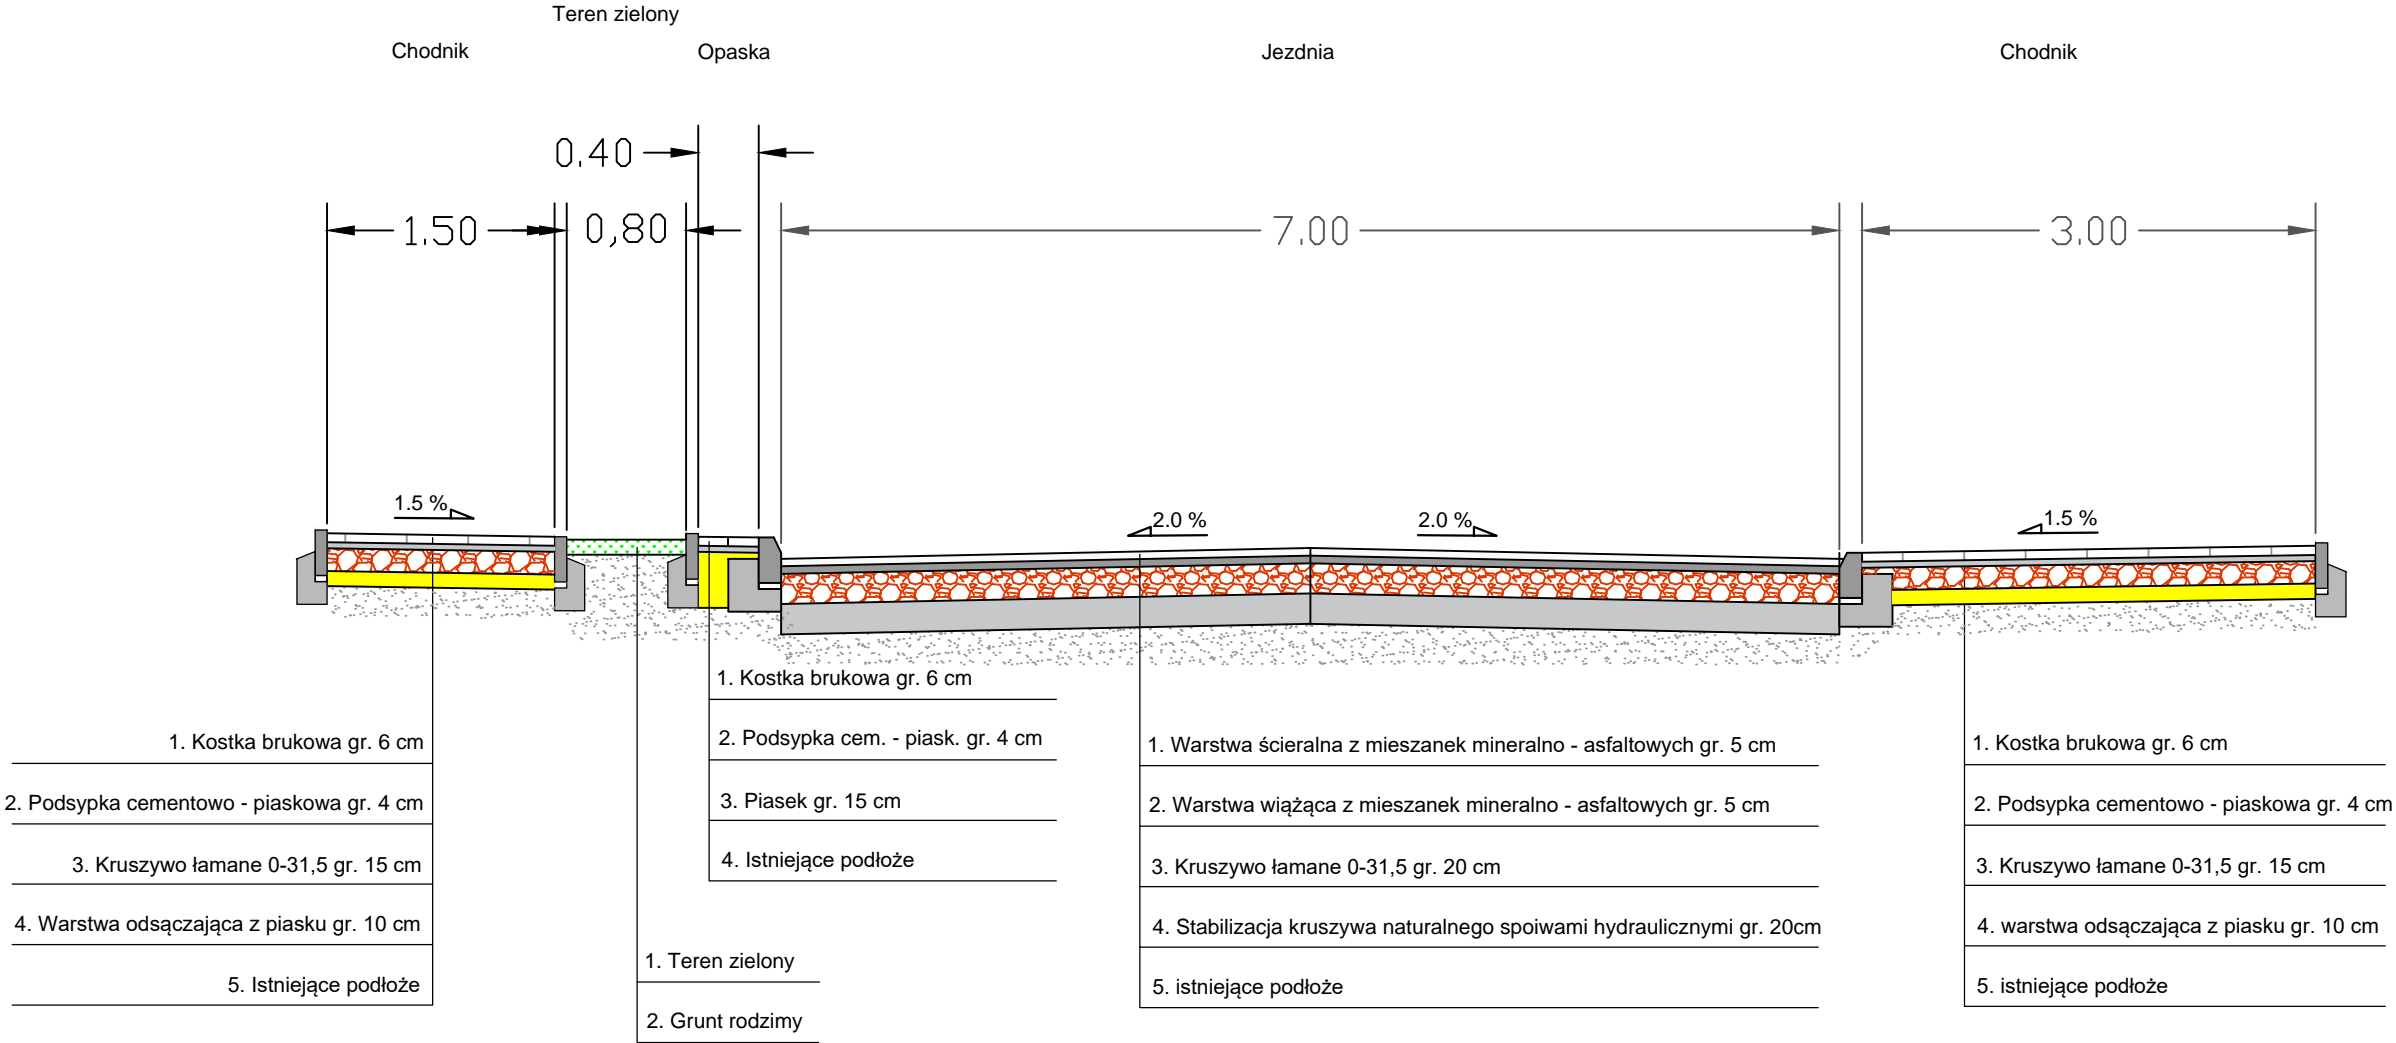


Szczegół - krawężnik

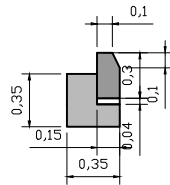

- | |
|--|
| 1. Krawężnik betonowy 15x30x100 |
| 2. Podsypka cementowo - piaskowa gr.4 cm |
| 3. Ława betonowa z oporem B20 |

Szczegół - obrzeże

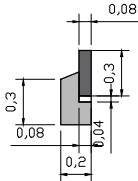

- | |
|--|
| 1. Obrzeże betonowe 8x30x100 |
| 2. Podsypka cementowo - piaskowa gr.4 cm |
| 3. Ława betonowa z oporem B20 |

Przebudowa ulicy Jana Śniechowskiego w Zgierzu		Inwestor: Gmian Miasto Zgierz ul. Jana Pawła II 16, 95-100 Zgierz	
Lokalizacja: Zgierz		Tytuł rysunku: Przekrój poprzeczny	
Opracował : inż. Marcin Wasiak	Podpis:	Data: 09.2018	Skala: 1:50
		Faza: Projekt	Nr rys.: P2