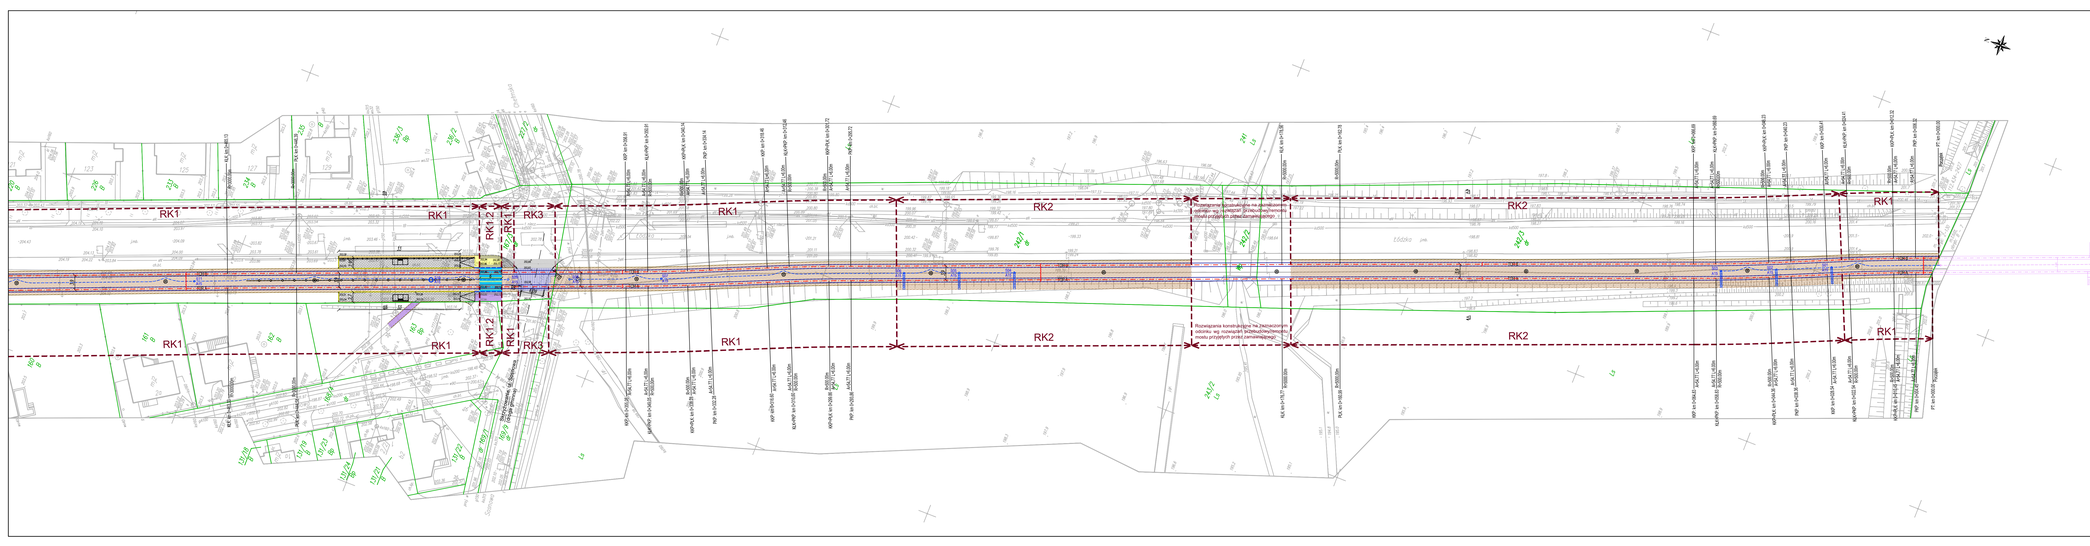
RK1
RK2
RK3
Rozwiązania konstrukcyjne na zjeździe/wjeździe odcinka: wg rozwiązań schematycznych (nawierzchnia przejściowa)