

Zgierz

Data: 19.08.2019
Edytor:



Edytor
Telefon
faks
e-Mail

Spis treści

Zgierz


Strona tytułowa projektu	1
Spis treści	2
Lista oprav	3
Parking ul. Lipowa	
Dane planowania	4
Oprawy (lista współrzędnych)	5
Powierzchnie zewnętrzne	
Powierzchnia obliczeniowa 1	
Izolinie (E, prostopadle)	6
Parking ul. Łódzka	
Dane planowania	7
Oprawy (lista współrzędnych)	8
Powierzchnie zewnętrzne	
Powierzchnia obliczeniowa 1	
Izolinie (E, prostopadle)	9
Parking ul. 1 Maja	
Dane planowania	10
Oprawy (lista współrzędnych)	11
Powierzchnie zewnętrzne	
Powierzchnia obliczeniowa 1	
Izolinie (E, prostopadle)	12




Edytor
Telefon
faks
e-Mail

Zgierz / Lista opraw


2 Ilość SCHREDER TECEO 1 / 5119 / 48 LEDs 700mA
NW / 407722
Numer artykułu:
Strumień świetlny (Oprawa): 13211 lm
Strumień świetlny (Lampy): 15838 lm
Moc opraw: 104.0 W
Klasyfikacja oświetleń CIE: 100
Kod Flux CIE: 27 61 96 100 83
Wyposażenie: 1 x 48 LEDs 700mA NW (Czynnik korekcyjny 1.000).

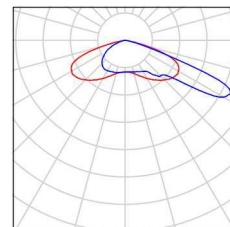

2 Ilość SCHREDER TECEO S / 5103 / 16 LEDs 600mA
NW / 408502
Numer artykułu:
Strumień świetlny (Oprawa): 3961 lm
Strumień świetlny (Lampy): 4673 lm
Moc opraw: 31.0 W
Klasyfikacja oświetleń CIE: 100
Kod Flux CIE: 40 75 96 100 85
Wyposażenie: 1 x 16 LEDs 600mA NW (Czynnik korekcyjny 1.000).

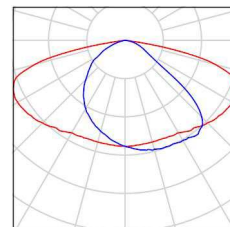


2 Ilość SCHREDER TECEO S / 5103 / 24 LEDs 1000mA
NW / 408502
Numer artykułu:
Strumień świetlny (Oprawa): 8798 lm
Strumień świetlny (Lampy): 10378 lm
Moc opraw: 78.0 W
Klasyfikacja oświetleń CIE: 100
Kod Flux CIE: 40 75 96 100 85
Wyposażenie: 1 x 24 LEDs 1000mA NW (Czynnik korekcyjny 1.000).

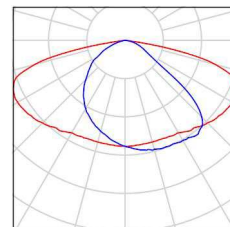



Edytor
Telefon
faks
e-Mail

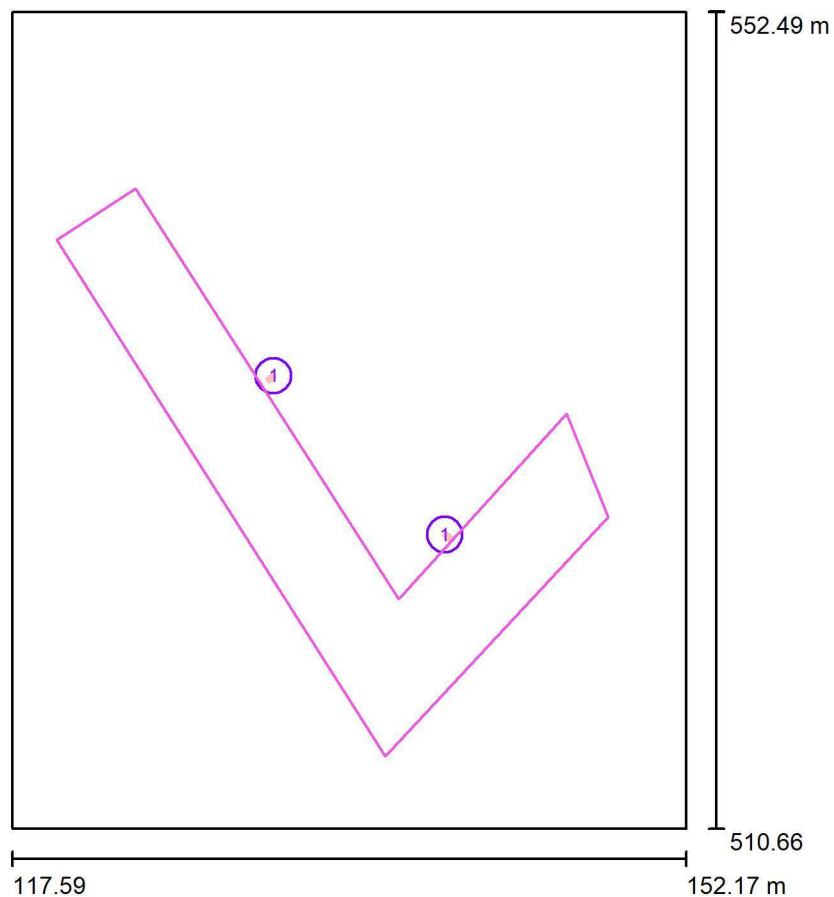Parking ul. Lipowa / Dane planowania

Współczynnik konserwacji: 0.80, ULR (Upward Light Ratio): 0.0%

Skala 1:388

Wykaz opraw

Nr.	Ilość	Etykieta (Czynnik korekcyjny)	Φ (Oprawa) [lm]	Φ (Lampy) [lm]	P [W]
1	2	SCHREDER TECEO S / 5103 / 16 LEDs 600mA NW / 408502 (1.000)	3961	4673	31.0
W sumie:			7923	W sumie: 9346	62.0




Edytor
Telefon
faks
e-Mail

Parking ul. Lipowa / Oprawy (lista współrzędnych)

SCHREDER TECEO S / 5103 / 16 LEDs 600mA NW / 408502

3961 lm, 31.0 W, 1 x 1 x 16 LEDs 600mA NW (Czynnik korekcyjny 1.000).

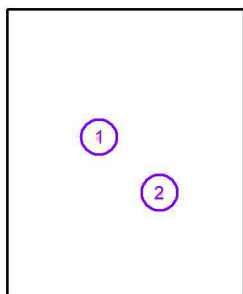


Nr.	Pozycja [m]			Rotacja [°]		
	X	Y	Z	X	Y	Z
1	131.011	533.848	7.000	0.0	0.0	127.3
2	139.783	525.723	7.000	0.0	0.0	-125.1




Edytor
Telefon
faks
e-Mail

Parking ul. Lipowa / Powierzchnia obliczeniowa 1 / Izolinie (E, prostopadle)

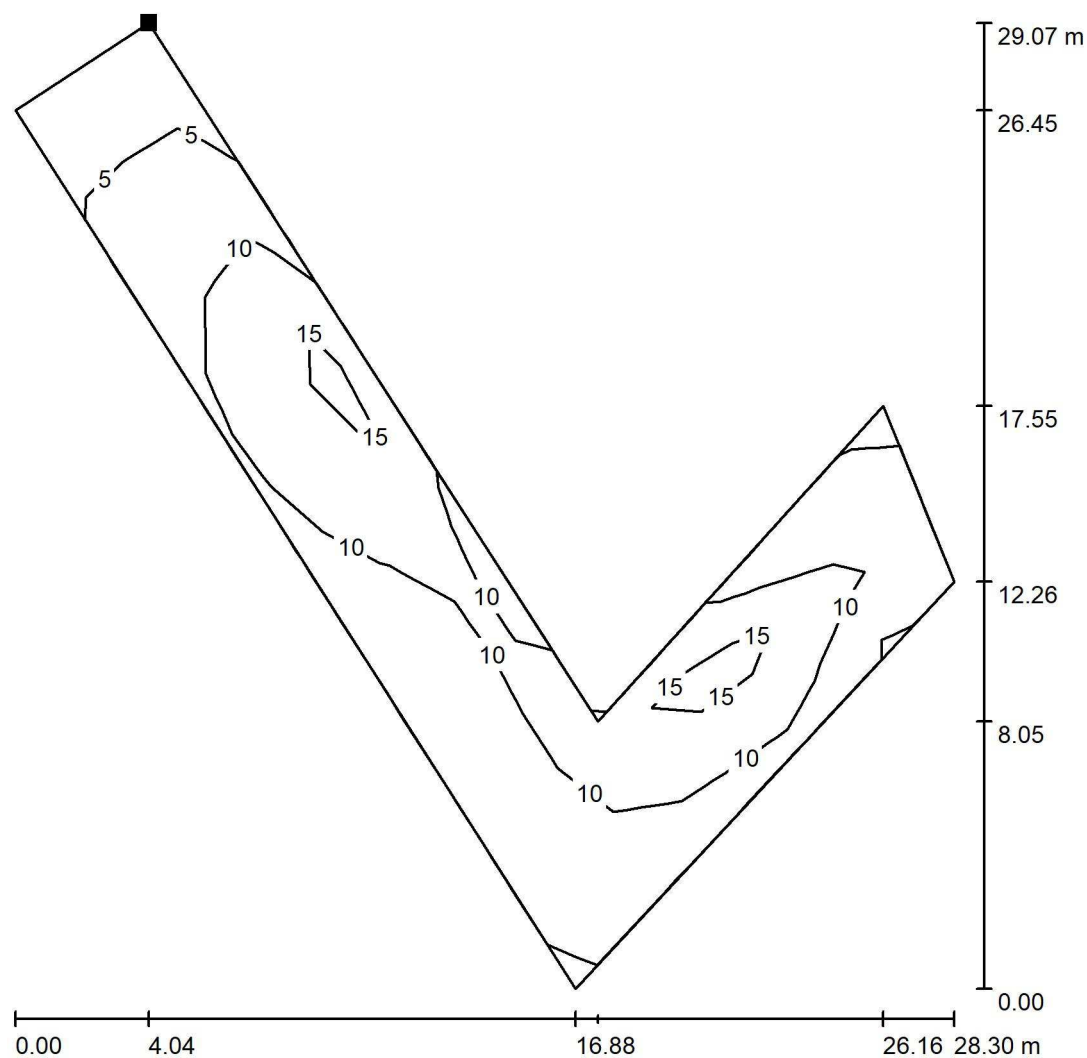

Wartości Lux, Skala 1 : 228

Położenie powierzchni w scenie
zewnętrznej:
Zaznaczony punkt:
(123.903 m, 543.440 m, 0.010 m)

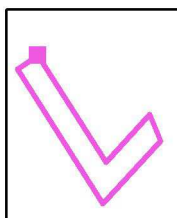

Siatka: 16 x 9 Punkty

E_m [lx]
10

E_{min} [lx]
3.08


E_{max} [lx]
18

E_{min} / E_m
0.300

E_{min} / E_{max}
0.167



Edytor
Telefon
faks
e-Mail

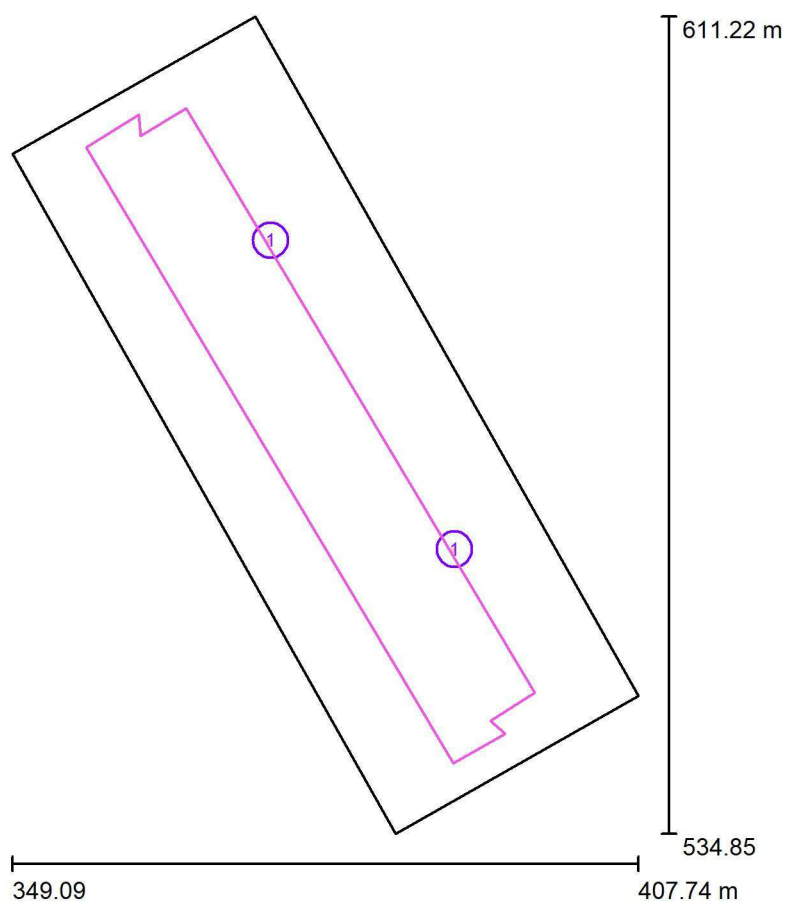Parking ul. Łódzka / Dane planowania

Współczynnik konserwacji: 0.80, ULR (Upward Light Ratio): 0.0%

Skala 1:708

Wykaz opraw

Nr.	Ilość	Etykieta (Czynnik korekcyjny)	Φ (Oprawa) [lm]	Φ (Lampy) [lm]	P [W]
1	2	SCHREDER TECEO S / 5103 / 24 LEDs 1000mA NW / 408502 (1.000)	8798	10378	78.0
W sumie:			17595	W sumie: 20756	156.0




Edytor
Telefon
faks
e-Mail

Parking ul. Łódzka / Oprawy (lista współrzędnych)

SCHREDER TECEO S / 5103 / 24 LEDs 1000mA NW / 408502

8798 lm, 78.0 W, 1 x 1 x 24 LEDs 1000mA NW (Czynnik korekcyjny 1.000).

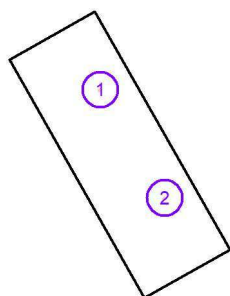


Nr.	Pozycja [m]			Rotacja [°]		
	X	Y	Z	X	Y	Z
1	373.300	590.300	9.000	0.0	0.0	120.4
2	390.500	561.400	9.000	0.0	0.0	120.4




Edytor
Telefon
faks
e-Mail

Parking ul. Łódzka / Powierzchnia obliczeniowa 1 / Izolinie (E, prostopadle)

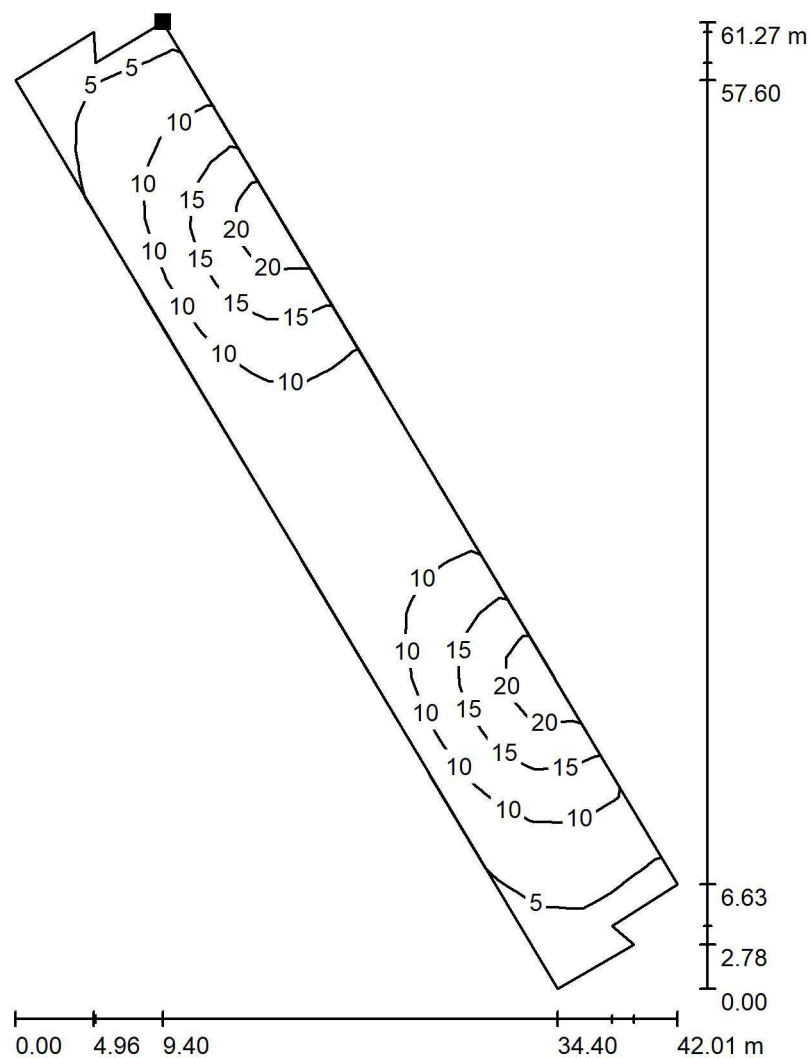

Wartości Lux, Skala 1 : 480

Położenie powierzchni w scenie zewnętrznej:
Zaznaczony punkt:
(365.397 m, 602.666 m, 0.010 m)

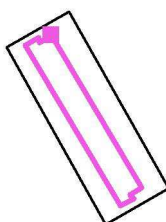

Siatka: 34 x 5 Punkty

E_m [lx]
10

E_{min} [lx]
3.02


E_{max} [lx]
23

E_{min} / E_m
0.298

E_{min} / E_{max}
0.130

Edytor
Telefon
faks
e-Mail

Parking ul. 1 Maja / Dane planowania

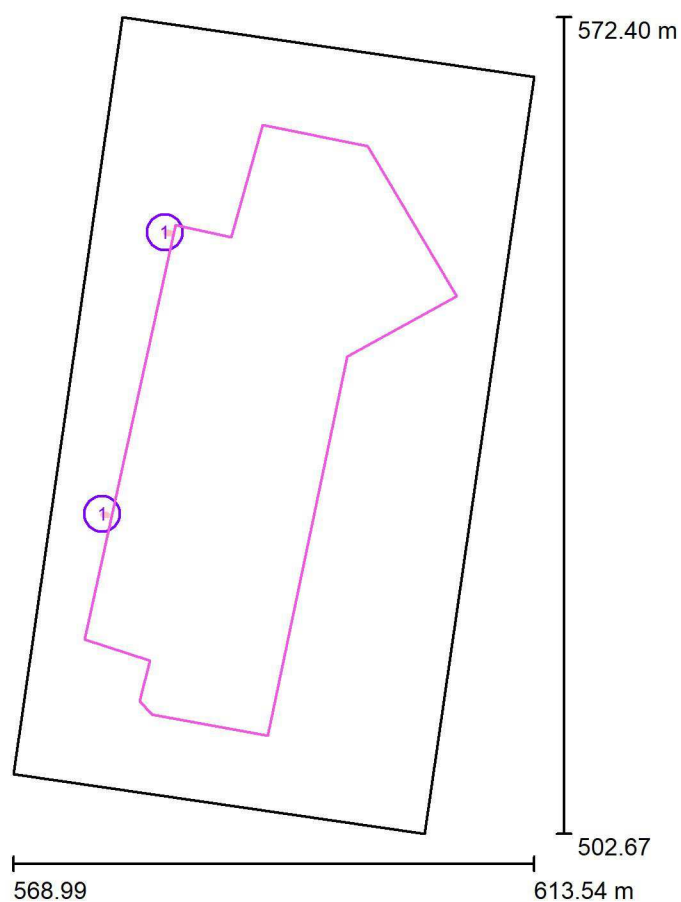

Współczynnik konserwacji: 0.80, ULR (Upward Light Ratio): 0.0%

Skala 1:647

Wykaz opraw

Nr.	Ilość	Etykieta (Czynnik korekcyjny)	Φ (Oprawa) [lm]	Φ (Lampy) [lm]	P [W]
1	2	SCHREDER TECEO 1 / 5119 / 48 LEDs 700mA NW / 407722 (1.000)	13211	15838	104.0
W sumie:			26422	W sumie: 31676	208.0




Edytor
Telefon
faks
e-Mail

Parking ul. 1 Maja / Oprawy (lista współrzędnych)

SCHREDER TECEO 1 / 5119 / 48 LEDs 700mA NW / 407722


13211 lm, 104.0 W, 1 x 1 x 48 LEDs 700mA NW (Czynnik korekcyjny 1.000).

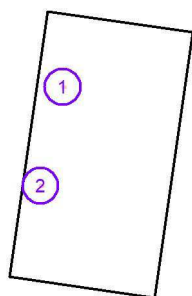

Nr.	Pozycja [m]			Rotacja [°]		
	X	Y	Z	X	Y	Z
1	581.965	554.032	7.000	10.0	0.0	-102.4
2	576.618	529.951	7.000	10.0	0.0	-102.4


Edytor
Telefon
faks
e-Mail

Parking ul. 1 Maja / Powierzchnia obliczeniowa 1 / Izolinie (E, prostopadle)

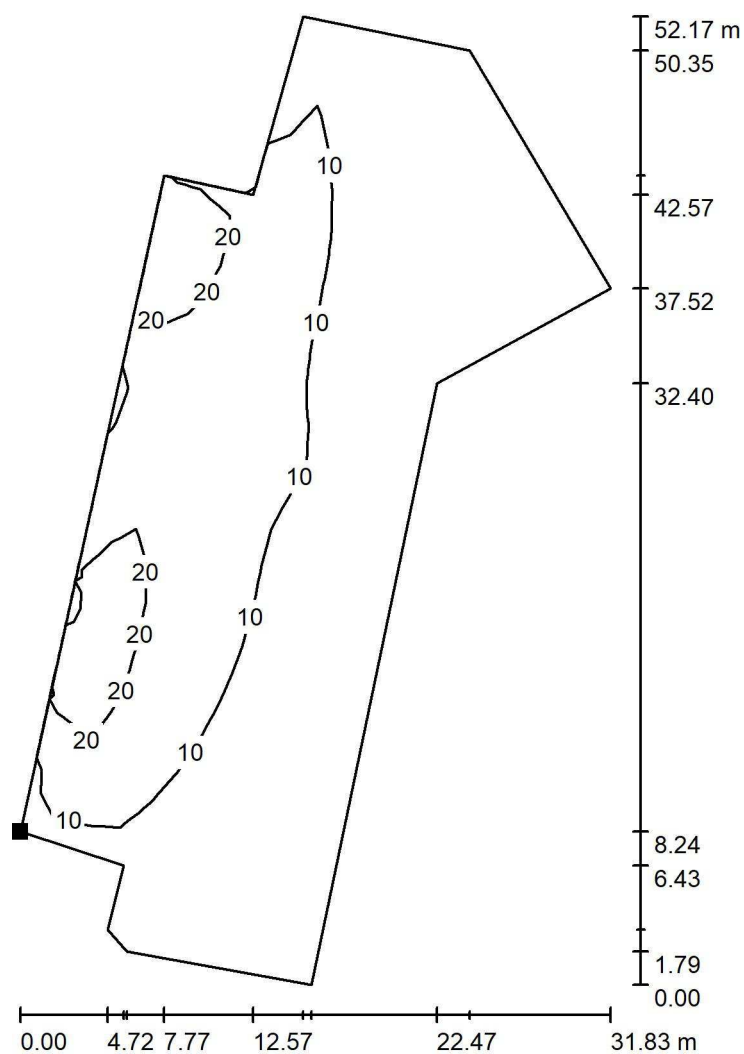

Wartości Lux, Skala 1 : 408

Położenie powierzchni w scenie
zewnętrznej:
Zaznaczony punkt:
(575.091 m, 519.273 m, 0.010 m)

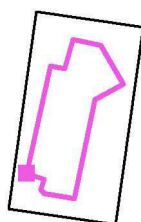

Siatka: 26 x 12 Punkty

E_m [lx]
10

E_{min} [lx]
3.00

E_{max} [lx]
30

E_{min} / E_m
0.286

E_{min} / E_{max}
0.102