




Przekrój poprzeczny Projekt systemowej wiaty rowerowej

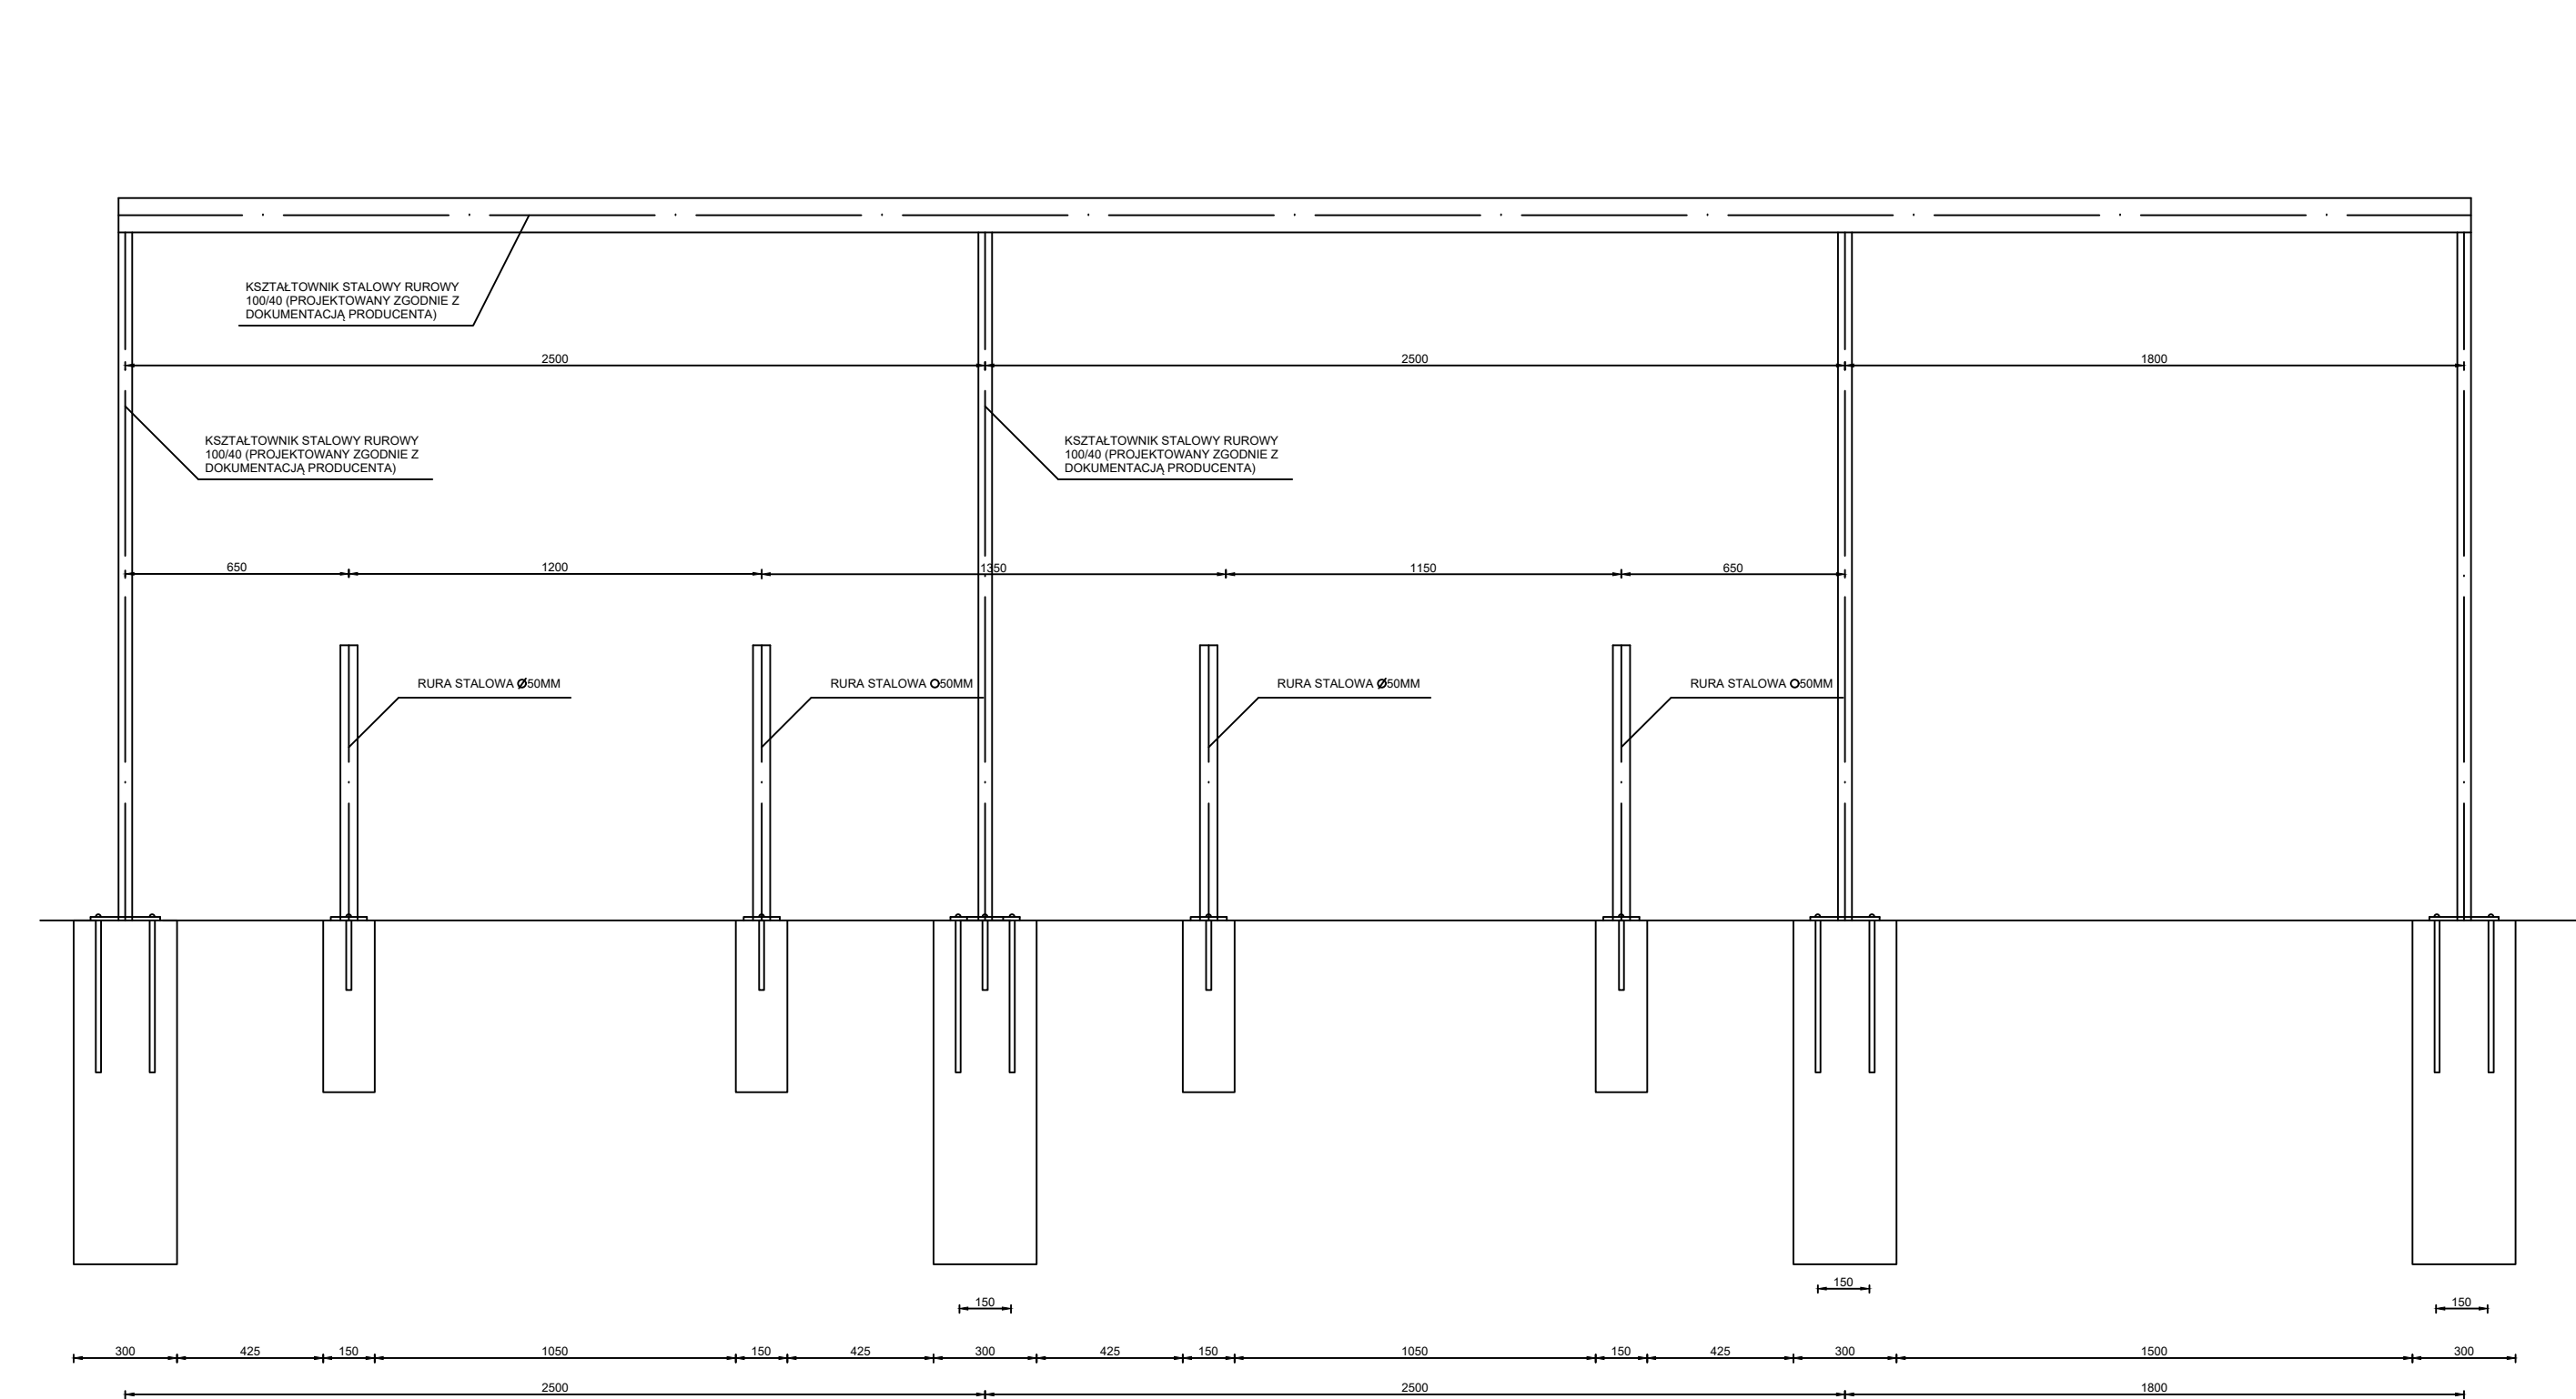

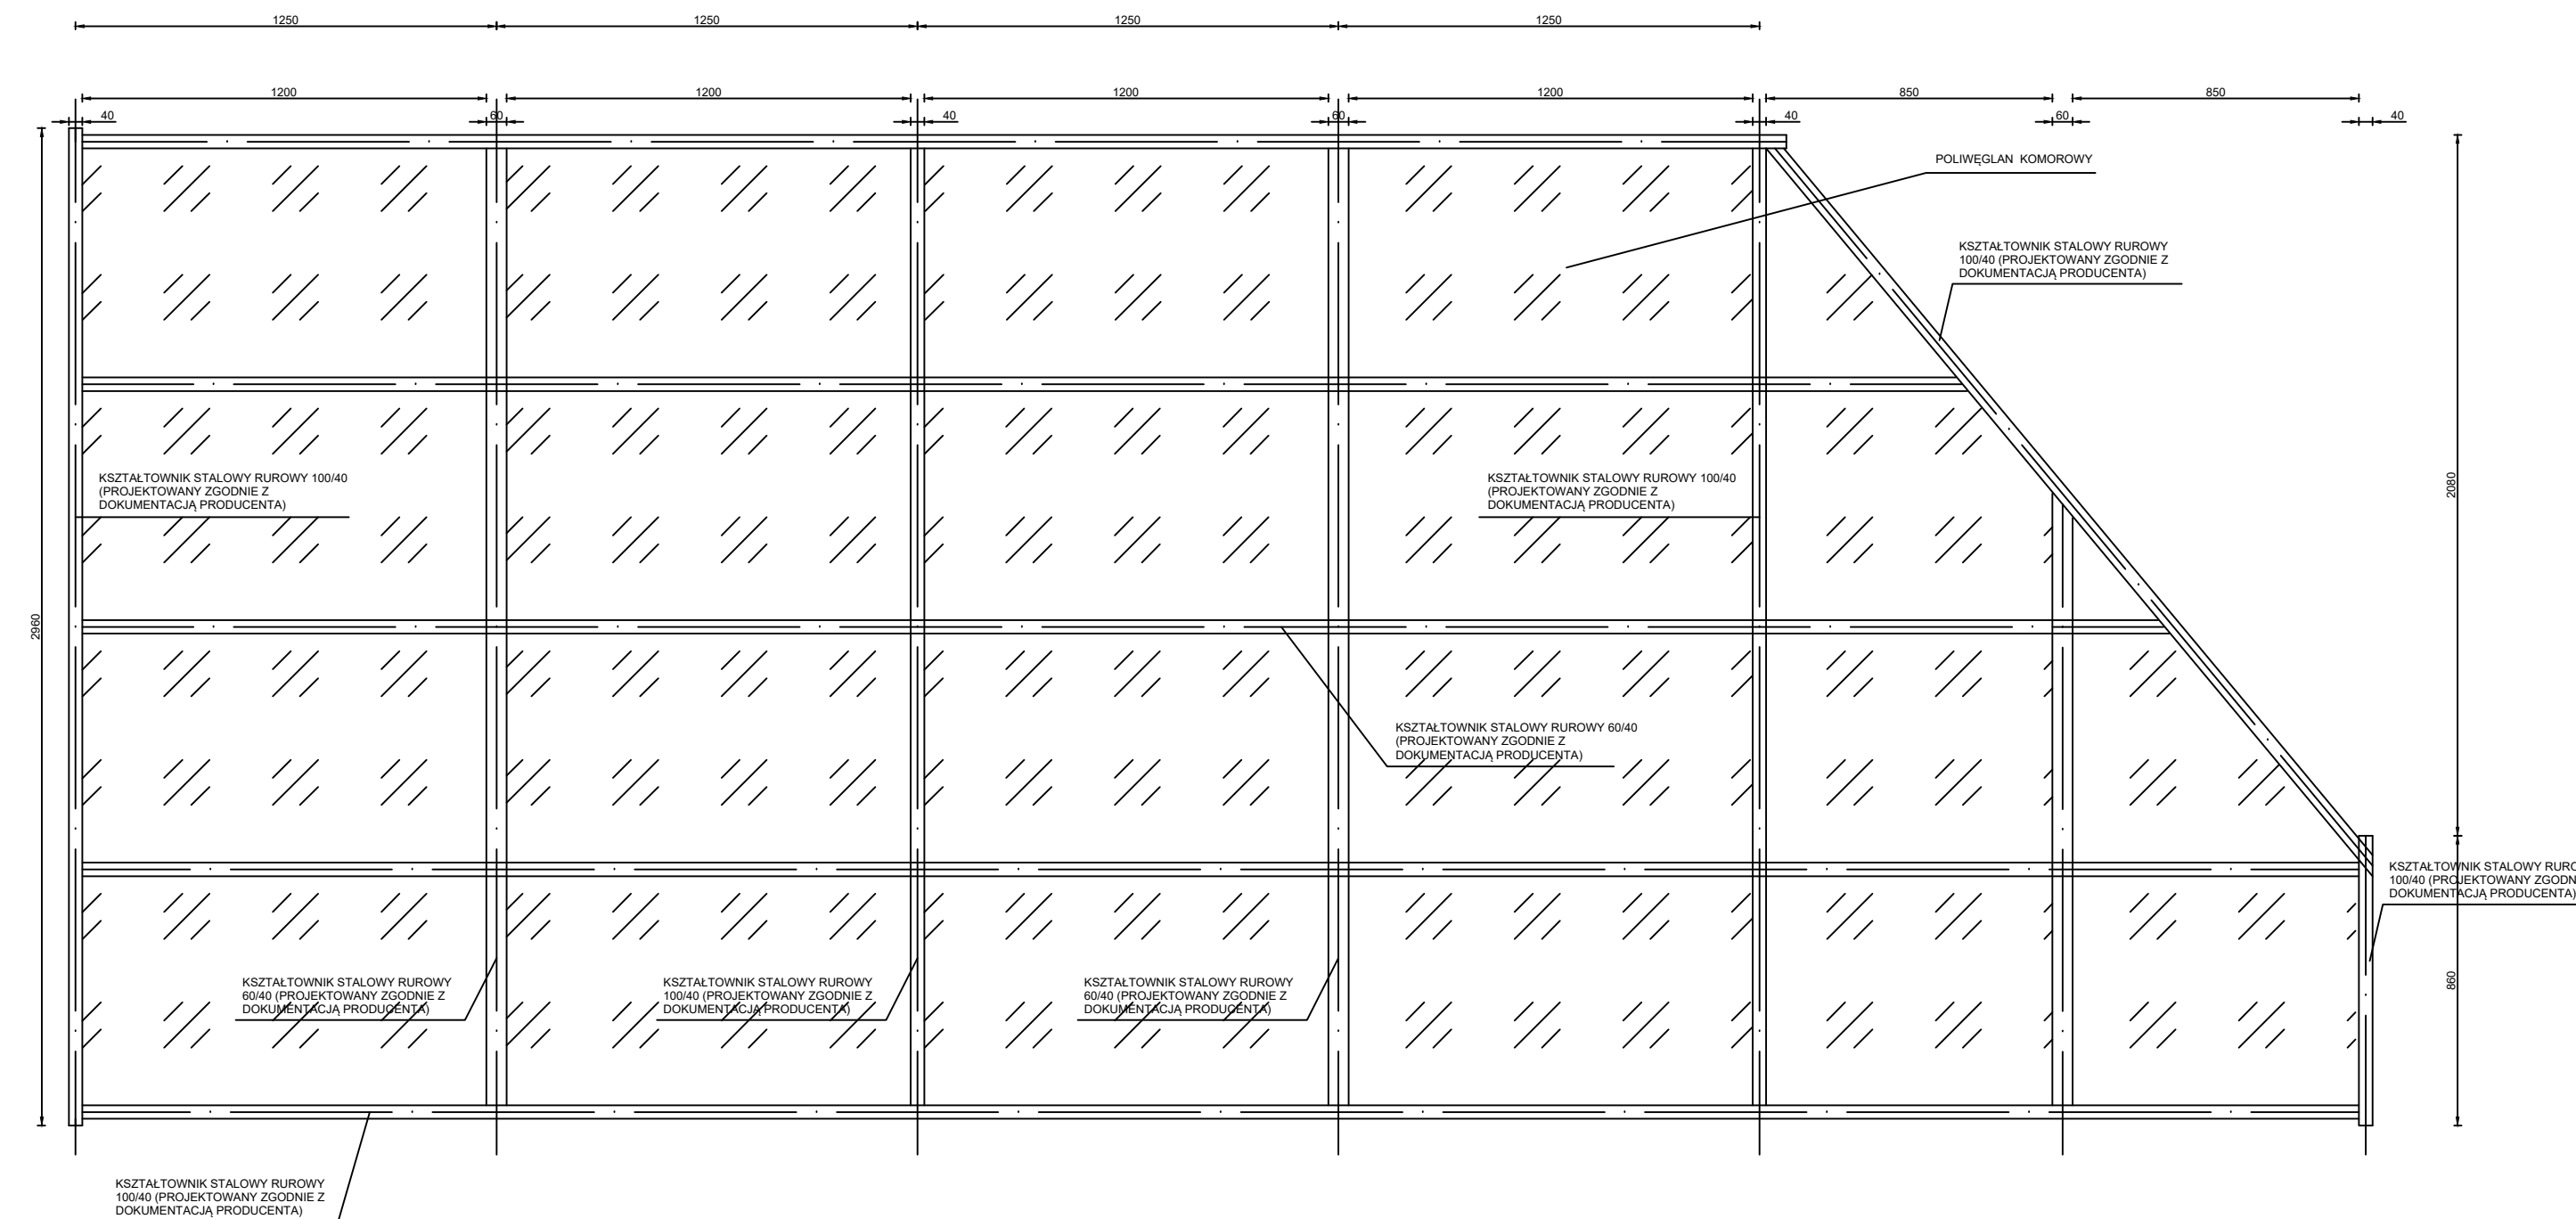


Widok z góry dachu
Projekt systemowej wiaty rowerowej



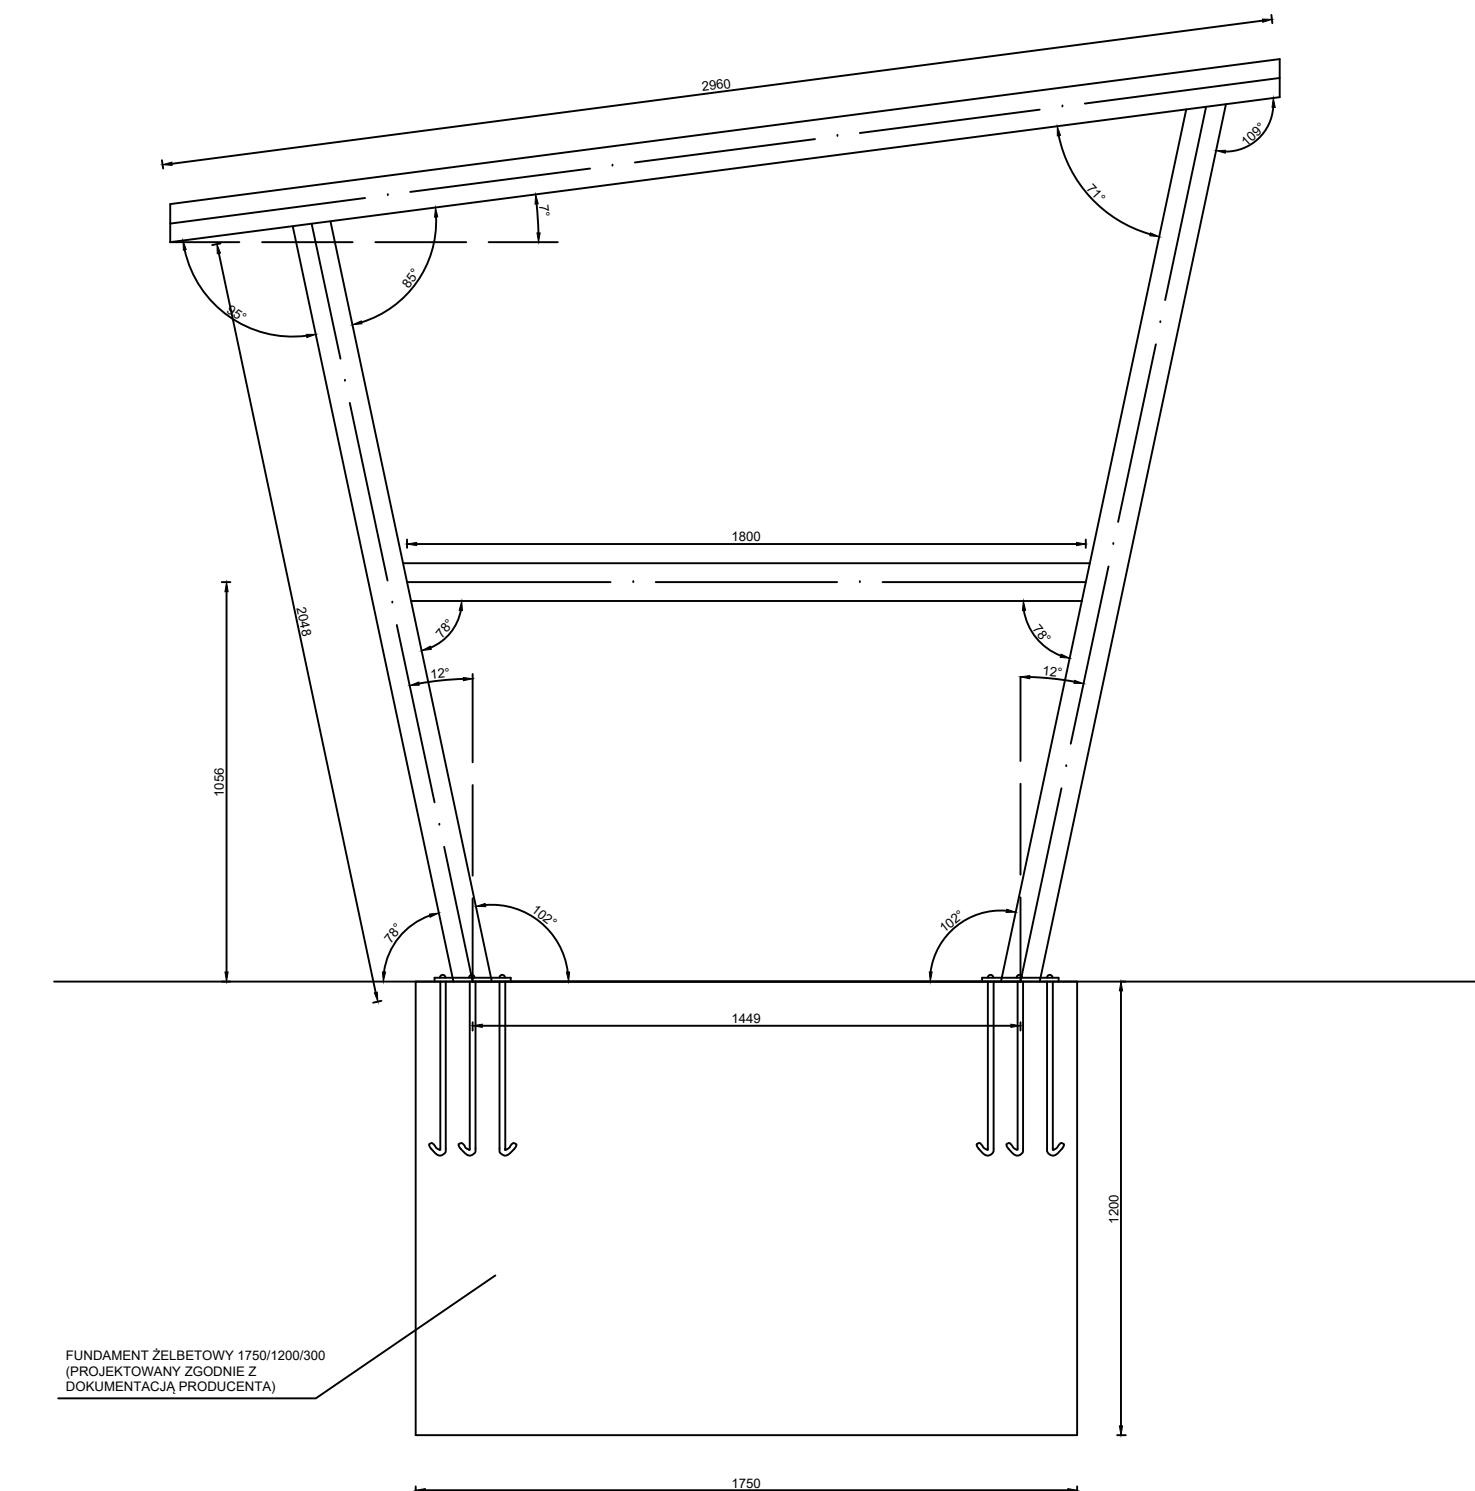Widok z boku przęsła
Projekt systemowej wiaty rowerow



| | | |
|--|---|--|
|  <p>Fundusze Europejskie</p> |  <p>Izba Gospodarcza w Łodzi</p> |  <p>Unia Europejska Europejski Fundusz Regionalny</p> |
| <p>Generalny Wykazawca: Biuro Projektów i Inżynierii S.A., ul. Świerkowska 5, 91-064 Łódź</p> | | <p>Biuro projektowe: Arcus - Biuro Projektów i Inżynierii S.A., ul. Piotrkowska 249/251, 91-064 Łódź</p> |
| <p>KEYS INNOVATION</p> | | |
| <p>Inwestor:</p> | <p>Gmina Miasto Zgierz, plac Jana Pawła II 16, 95-100 Zgierz</p> | |
| <p>Nazwa zadania:</p> | <p>Projekt i budowa parkingów w systemie "BlackBox" na terenie Gminy Miasto Zgierz</p> | |
| <p>Adres odbiorcy:</p> | <p>Współodbiórca: Łódźskie</p> | <p>Powiat: zgierski Gmina: Gmina Miasto Zgierz</p> |
| <p>Rysunek: Rysunek techniczny wiaty ul. Powstańców Śląskich</p> | | |
| <p>TIPOLOGIA PROJEKTOWY:</p> | | |
| <p>Przebieg:</p> | <p>Imię i nazwisko W. Abramowicz</p> | |
| <p>Projektant:</p> | <p>mgr inż. Lukasz Kubala ul. 100-lecia Wolności 10</p> | <p>Szansejście konstrukcyjne</p> |
| <p>Branoś:</p> | <p>Stadium: Data:</p> | <p>Skala: 1:50 Nie rysunek</p> |
| <p>12.2019</p> | | |