otwór nawiewny 70x500(200) kanał 500x70~600

Neolux III. 2.1kW F(163/244/356 m³/h) u=230V, N=2.1kW (bez sekcji chłodzącej)

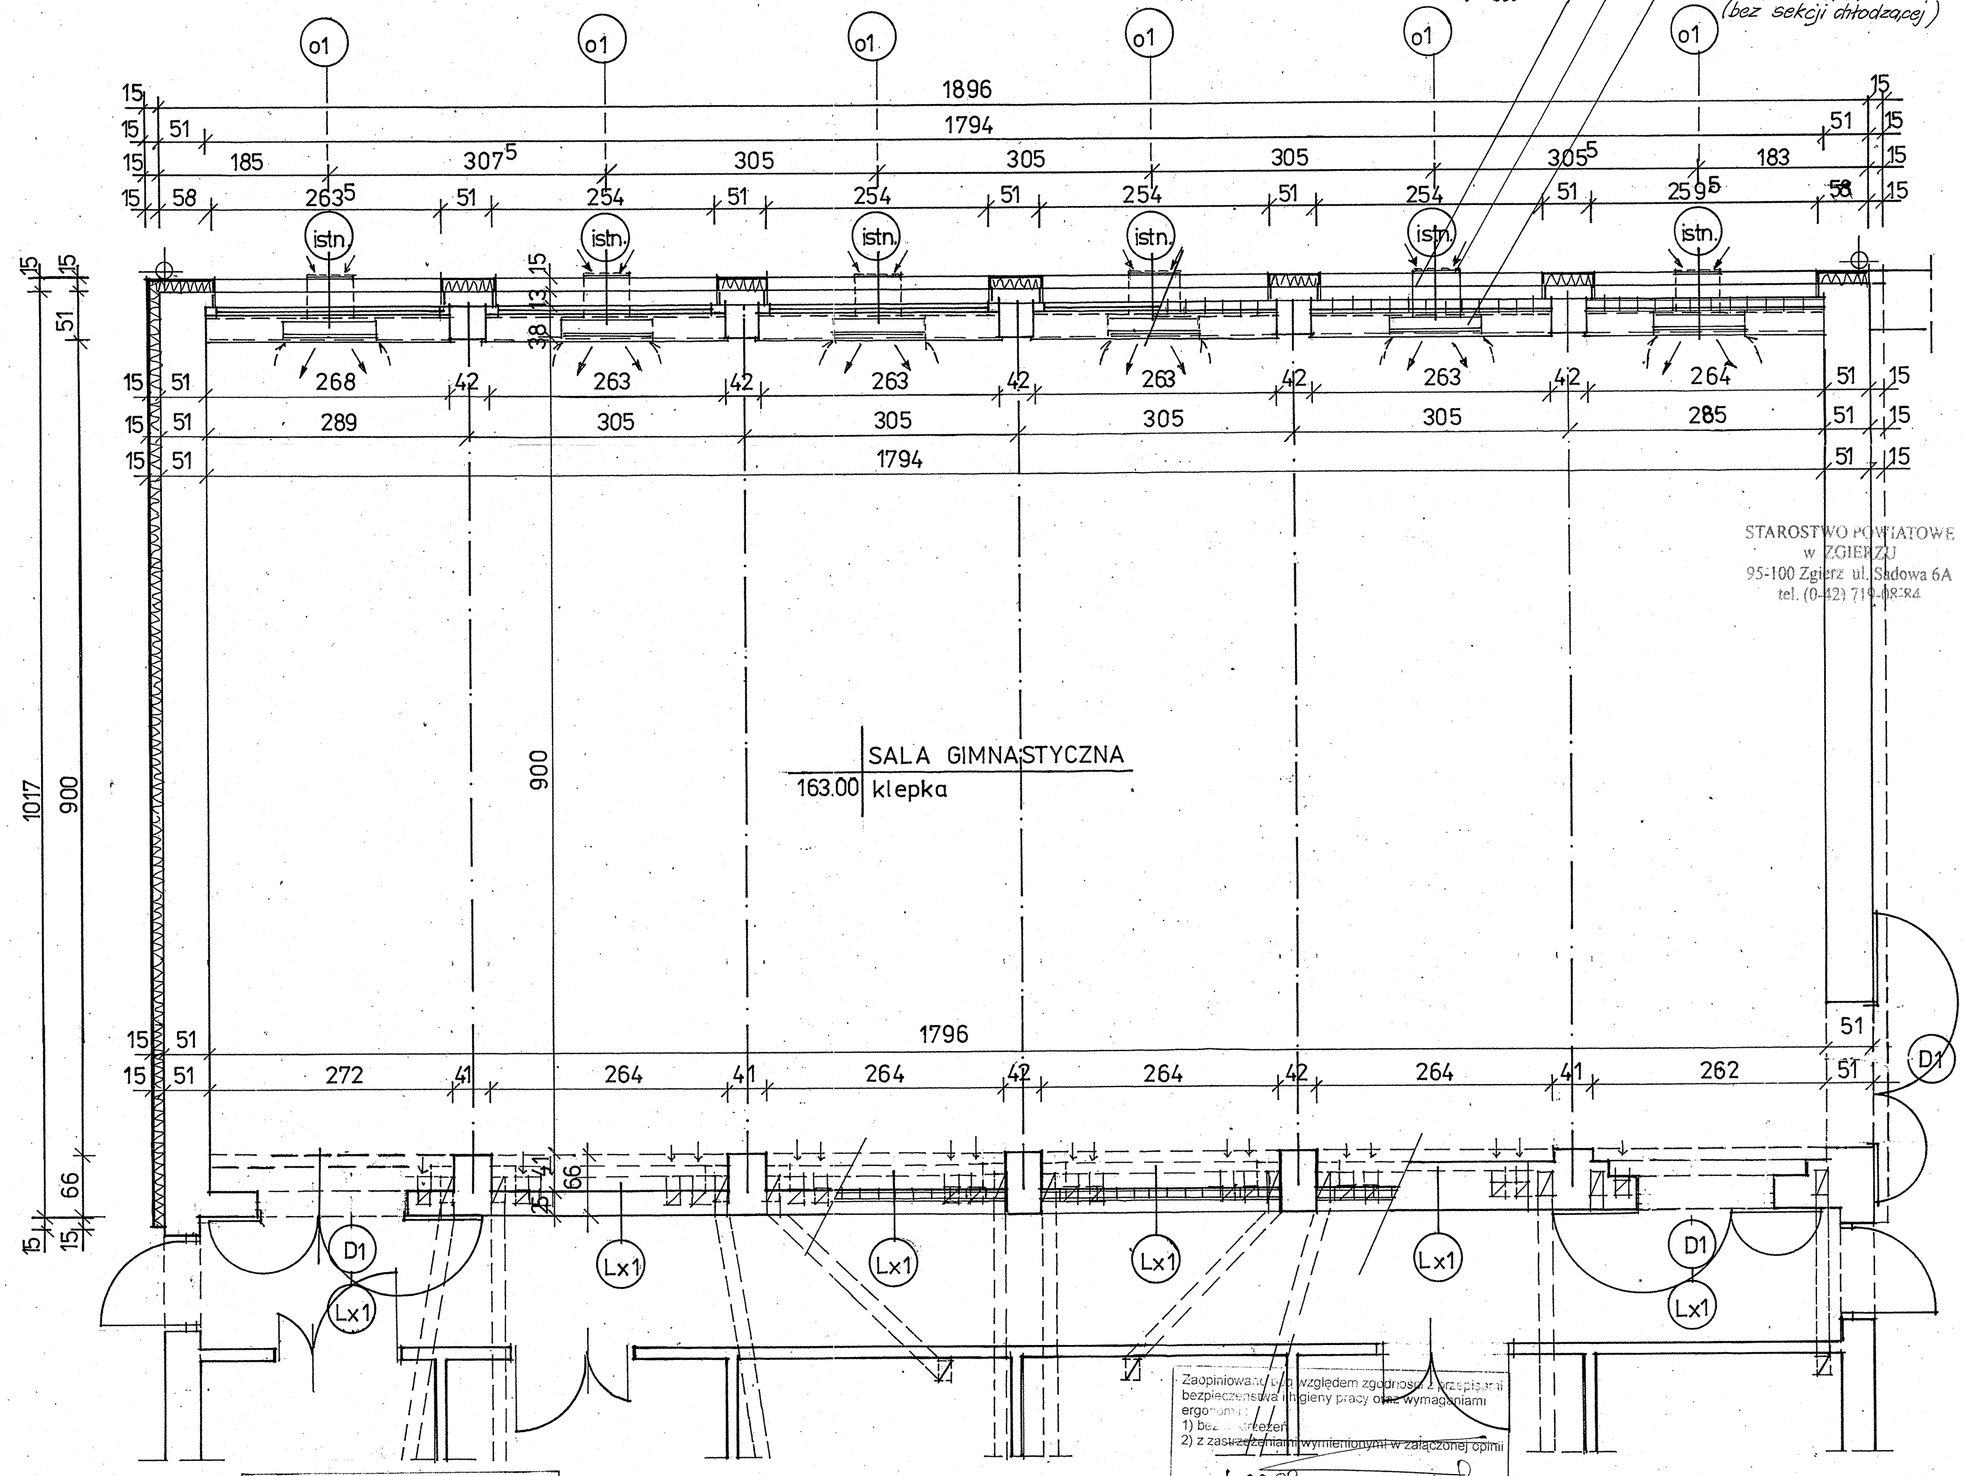

STAROSTWO POWIATOWE
w ZGIERZU
95-100 Zgierz ul. Sadowa 6A
tel. (0-42) 719-08-84

ZABEZPIECZEŃ PRZECIWPOŻAROWYCH
st. inż. mgr inż. Paweł Kogania nr upr. 450/2003
Łódź, 31.05.2008r.
(miejscowość, data)
Zgodność projektu z wymaganiami ochrony przeciwpożarowej stwierdzam
bez uwag

Uzgodniono pod względem wymagań higienicznych i zdrowotnych bez zastrzeżeń
(z ~~zastrzeżeniami~~)
Data 4.06.08
mgr inż. Bogumiła Ożóg
rzeczoznawca do spraw sanitarno-higienicznych w zakresie budownictwa przemysłowego i ogólnego bez służby zdrowia nr uprawnienia 11-BP i O/93
Zam: Łódź, ul. Kasprzaka 10 m 14 tel. 51-56-74
Biuro: Łódź, Wojska Polskiego 55/61 tel. 65-04-97

Zaopiniowano pod względem zgodności z przepisami bezpieczeństwa i higieny pracy oraz wymaganiami ergonomii:
1) bez zastrzeżeń
2) z zastrzeżeniami wymienionymi w załączonej opinii
Data 4.06.08
Nr opinii 249/08
podpis
mgr inż. BOGUMIŁA OŻÓG
rzeczoznawca do spraw bezpieczeństwa i higieny pracy
nr upr GIP 125/98 w grupach 1.1, 1.2, 1.3, 1.4
zam. Łódź, ul. Kasprzaka 10 m 14, tel. 651-56-71
praca Łódź, ul. Wojska Polskiego 55/61, tel. 655-04-97

mgr inż. Andrzej Rak
uprawnienia budowlane do projektowania
kierowania robotami budowlanymi bez ograniczeń
specjalności: instalacyjno-inżynieryjnej
zakresie instalacji sanitarnych
1/78/WMŁ; 50/82/WMŁ
widencyjny ŁOD/IS/4345/03

mgr inż. arch. Barbara Adamczyk
91-362 Łódź, ul. Zgierska 246 m. 46
tel. dom. (42) 658-36-46
upr. 274/88/WŁ
§ 2 ust. 1 p. 1, § 13 ust. 1 p. 1

PROJEKT - DOM
PRACOWNIA PROJEKTOWA
arch. Barbara Adamczyk
91-362 Łódź, ul. Zgierska 246 m46 tel. 0-42 6583646

Temat: **PROJEKT BUDOWLANY** WYMIANY ISTN. KONSTR. DACHU I POKRYCIA DACHOWEGO I DOCIEPLENIA SALI GIMNASTYCZNEJ BUDYNKU **SZKOŁY PODSTAWOWEJ NR. 5 W ZGIERZU**
Inwestor: Gmina Miasto Zgierz
LOKALIZACJA: Zgierz ul. 1-go Maja 63

RZUT PARTERU - instal. wentylacji
Skala: 1 :50

ARCHITEKTURA
Projektant: mgr inż. arch. Barbara Adamczyk upr. nr. 274/88/WŁ § 2 ust.1 p.1

nr rys.: **1/A**
Data: 05.2008