


TE4
Narutowicza 6

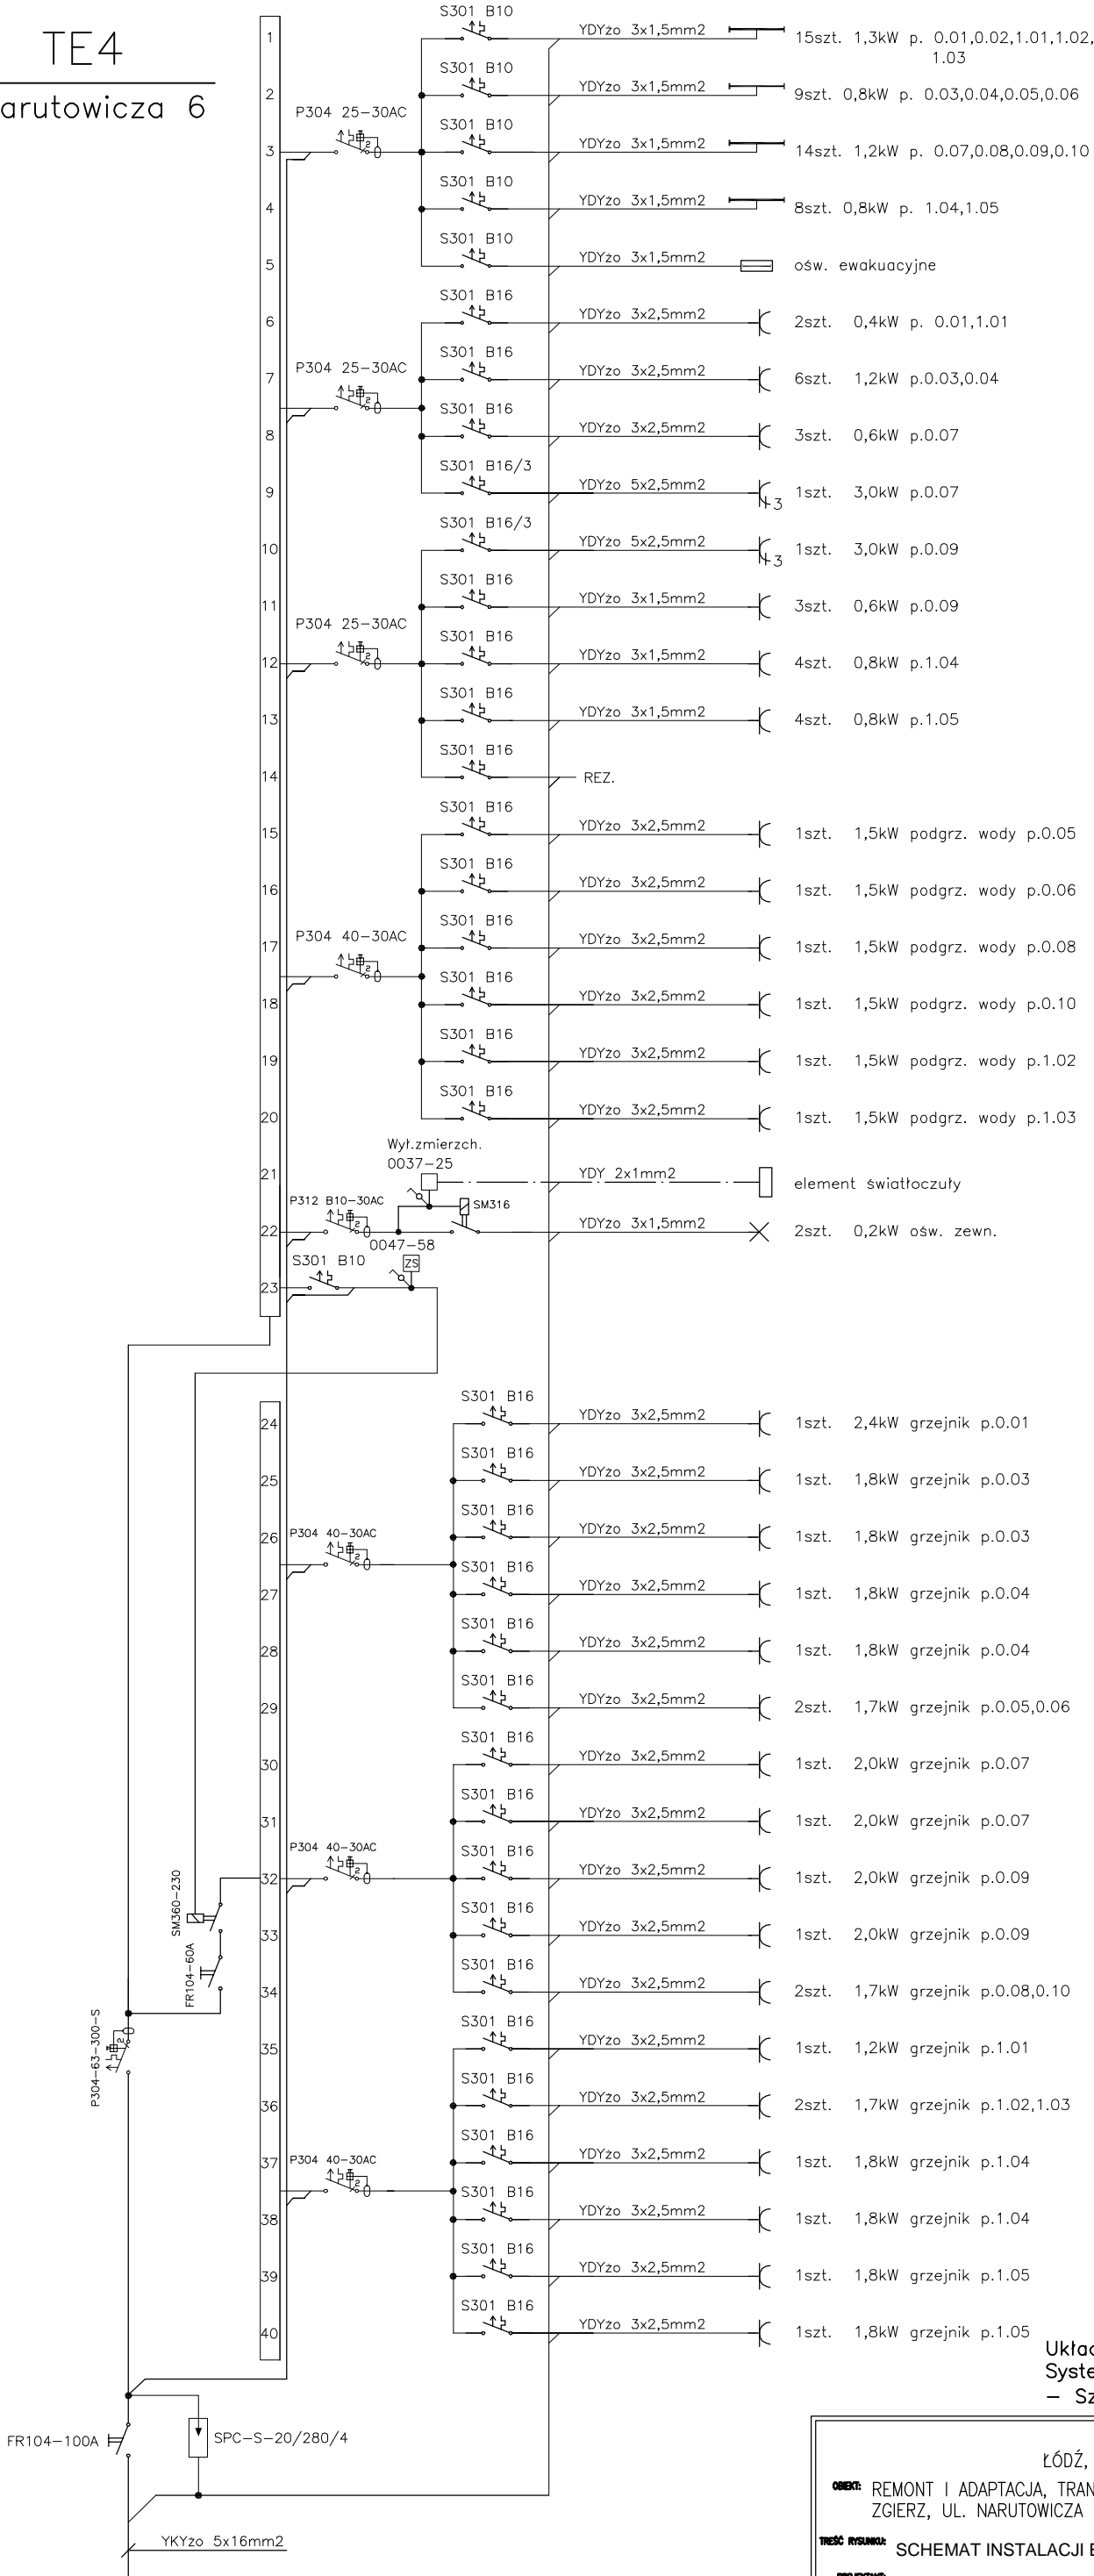

Układ instalacji TN-S
System dodatkowej ochrony od porażen
- Szybkie wyłączenie zasilania

ARTA
ŁÓDŹ, UL. PIOTRKOWSKA 45, TEL.(42) 630 17 84
OBJĘTOŚĆ: REMONT I ADAPTACJA, TRANSLOKACJA DOMÓW TKACZY
ZGIERZ, UL. NARUTOWICZA 6
DATA: 06.2007
Tytuł: SCHEMAT INSTALACJI ELEKTRYCZNYCH
PROJEKTOWAŁ: mgr inż. KRZYSZTOF FLORCZAK
upr. nr 401/89/WŁ

E12