


TE3

Dubois 7

(Rembowskiego 1 oficyna)

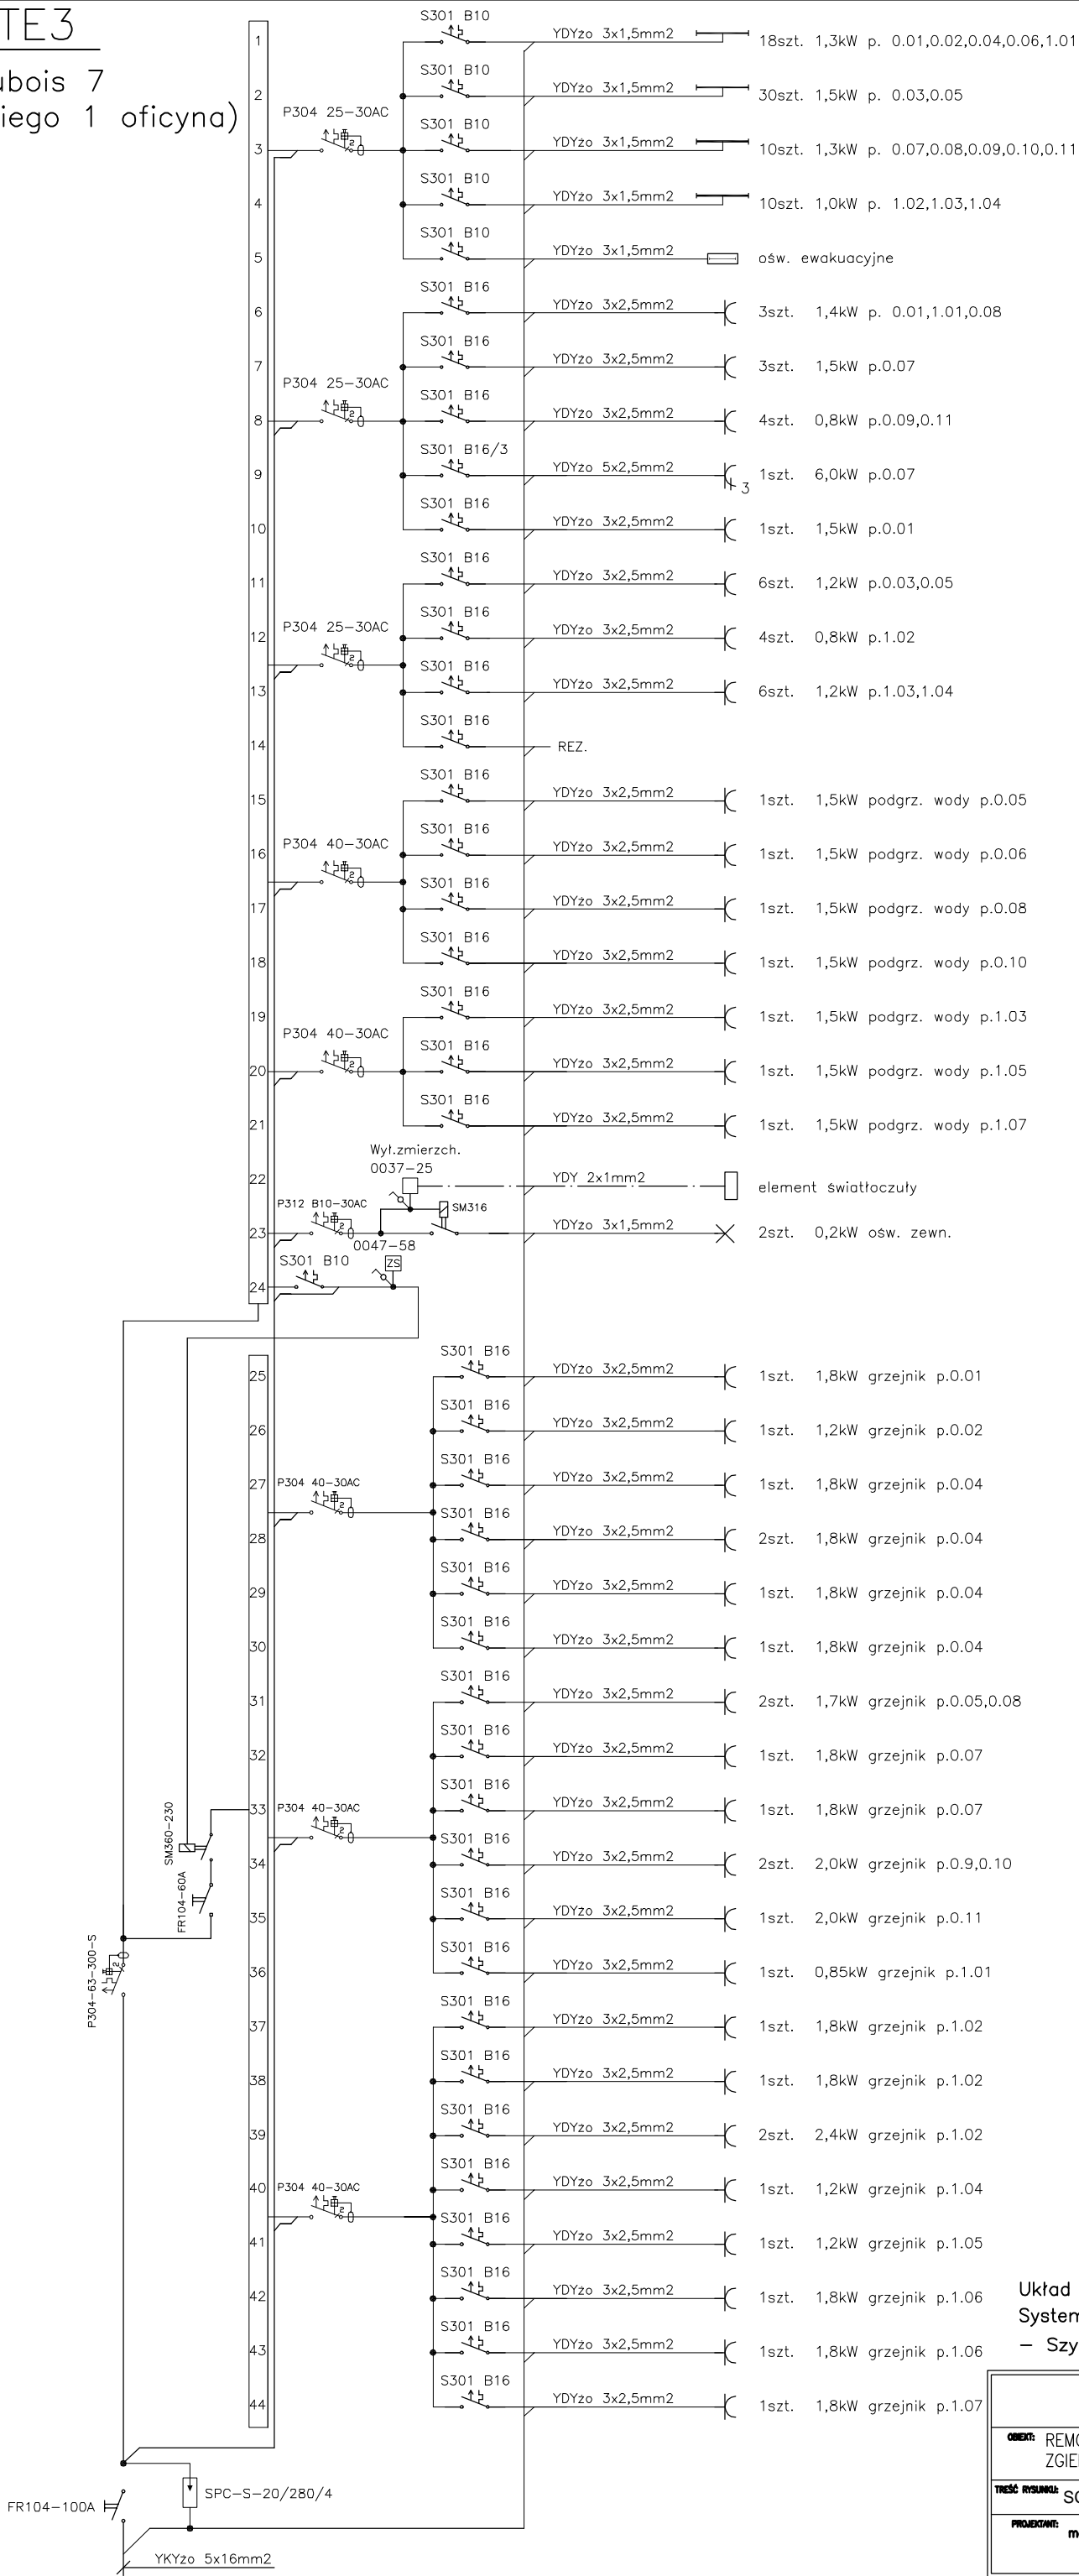

Układ instalacji TN-S
System dodatkowej ochrony od porażen
- Szybkie wyłączenie zasilania

ARTASp. z o.o. ŁÓDŹ, UL. PIOTRKOWSKA 45, TEL.(42) 630 17 84	
OBIEKT: REMONT I ADAPTACJA, TRANSLOKACJA DOMÓW TKACZY ZGIERZ, UL. DUBOIS 7 (REMBOWSKIEGO 1-OFICYNA)	DATA: 06.2007
TREŚĆ RYSUNKU: SCHEMAT ROZDZIELNICZY TE2	SKALA:
PROJEKOWAŁ: mgr inż. KRZYSZTOF FLORCZAK upr. nr 401/89/WŁ	E9NR RYS.