


PRZEKRÓJ A-A

A	<p>DESKA PODŁOGOWA/GRES</p> <p>WYL.BETONOWA</p> <p>FOŁA PCV</p> <p>STYROPIAN</p> <p>IZOLACJA P/WILGOCIOWA</p> <p>GRUZOBETON</p> <p>PODSYPKA PIASKOWA</p>
B	<p>DESKA PODŁOGOWA</p> <p>PL. OSB gr.=22mm</p> <p>WETNA MINERALNA</p> <p>ŚLEPY PUŁAP</p> <p>BELKI STROPOWE</p> <p>2xPL. GKf NA RUSZCIE</p>

C	D
GONT OSIKOWY	DESKI /SZALUNEK/ BELKI DRENNIANE
PAPA TERMOMOGRZEWALNA	WETNA MINERALNA 15CM.
DESKOWANIE	PAROIZOLACJA
KROKOWIE	2xPL. GKf NA RUSZCIE
WETNA MINERALNA 16CM.	
PAROIZOLACJA	
2xPL. GKf NA RUSZCIE	

E
2xPl. GKF NA RUSZCIE

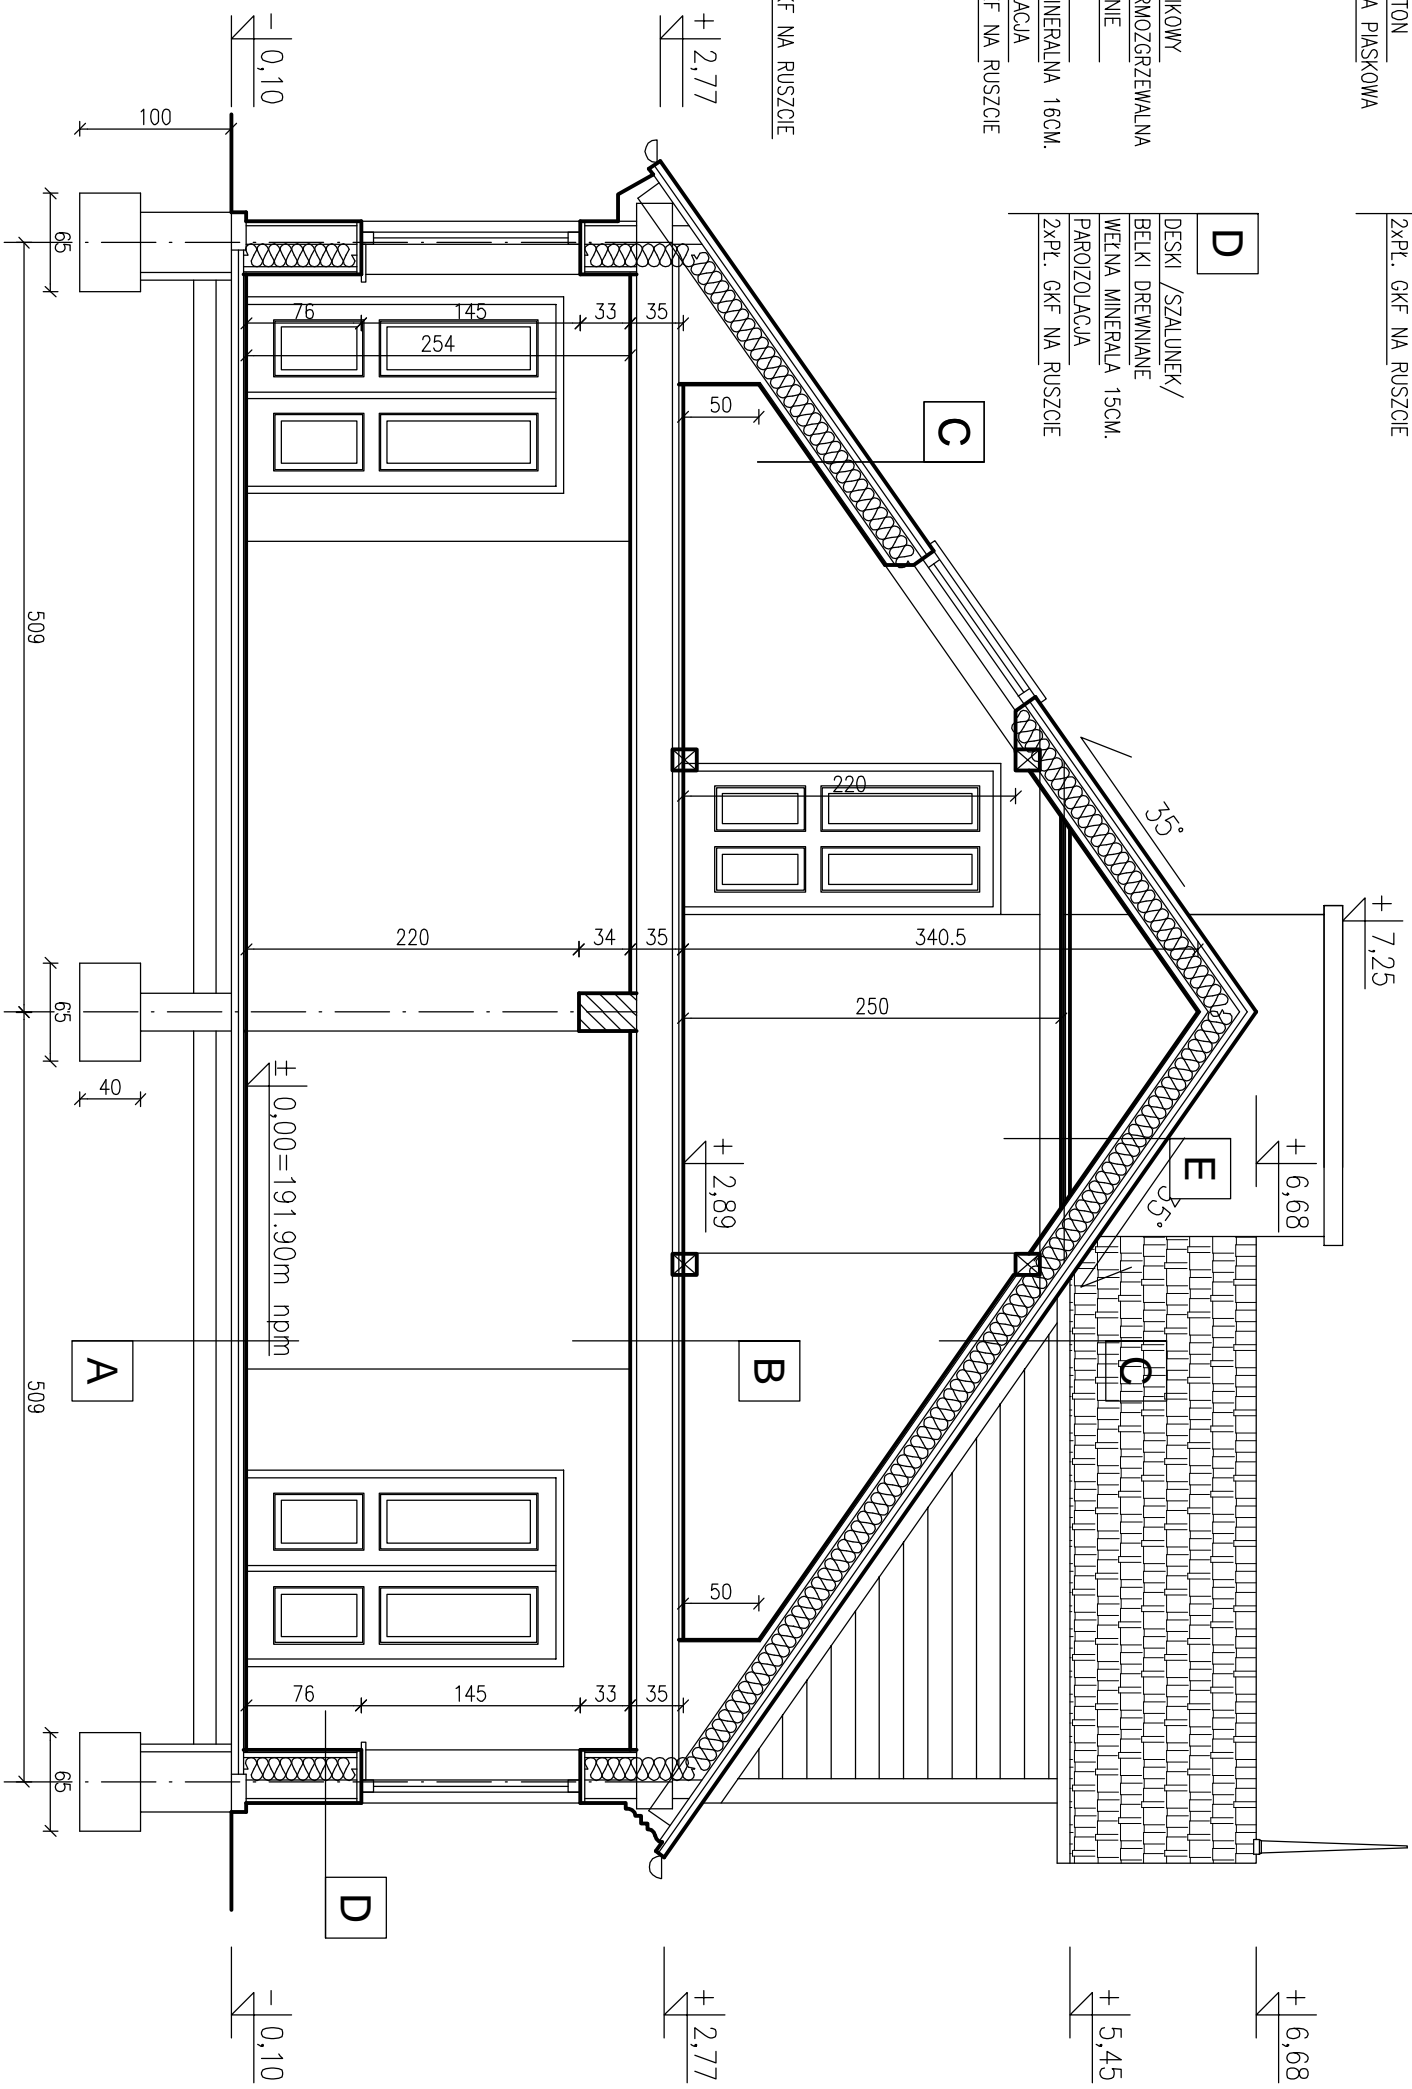

ARTA SP. Z O.O. ŁÓDŹ, UL. PIOTRKOWSKA 45, TEL./FAX 650 17 84	
OBIĘTNOŚĆ REMONT I ADAPTACJA, TRANSLOKACJA DOMÓW TRĄCZY ZIGIERA, UL. DUBOSI 7 (REMBOWSKIEGO 1 - odczyno)	DATA 06.2007
TEMAT PRZEKROJ A-A	SKALA 1:50
PROJEKCIANTA mgr inż. arch. DAWIDA WICZORSKIA mgr inż. arch. MICHAŁ KWAŚNIEK mgr inż. arch. ROBERT KUBIAK	mgr inż. arch. 2003/03/2004 mgr inż. arch. 1994/09/2004 mgr inż. arch. 1994/09/2004
11.	