


Zgierz, ul.Dubois 7  
skala 1:50

PRZEKRÓJ B-B

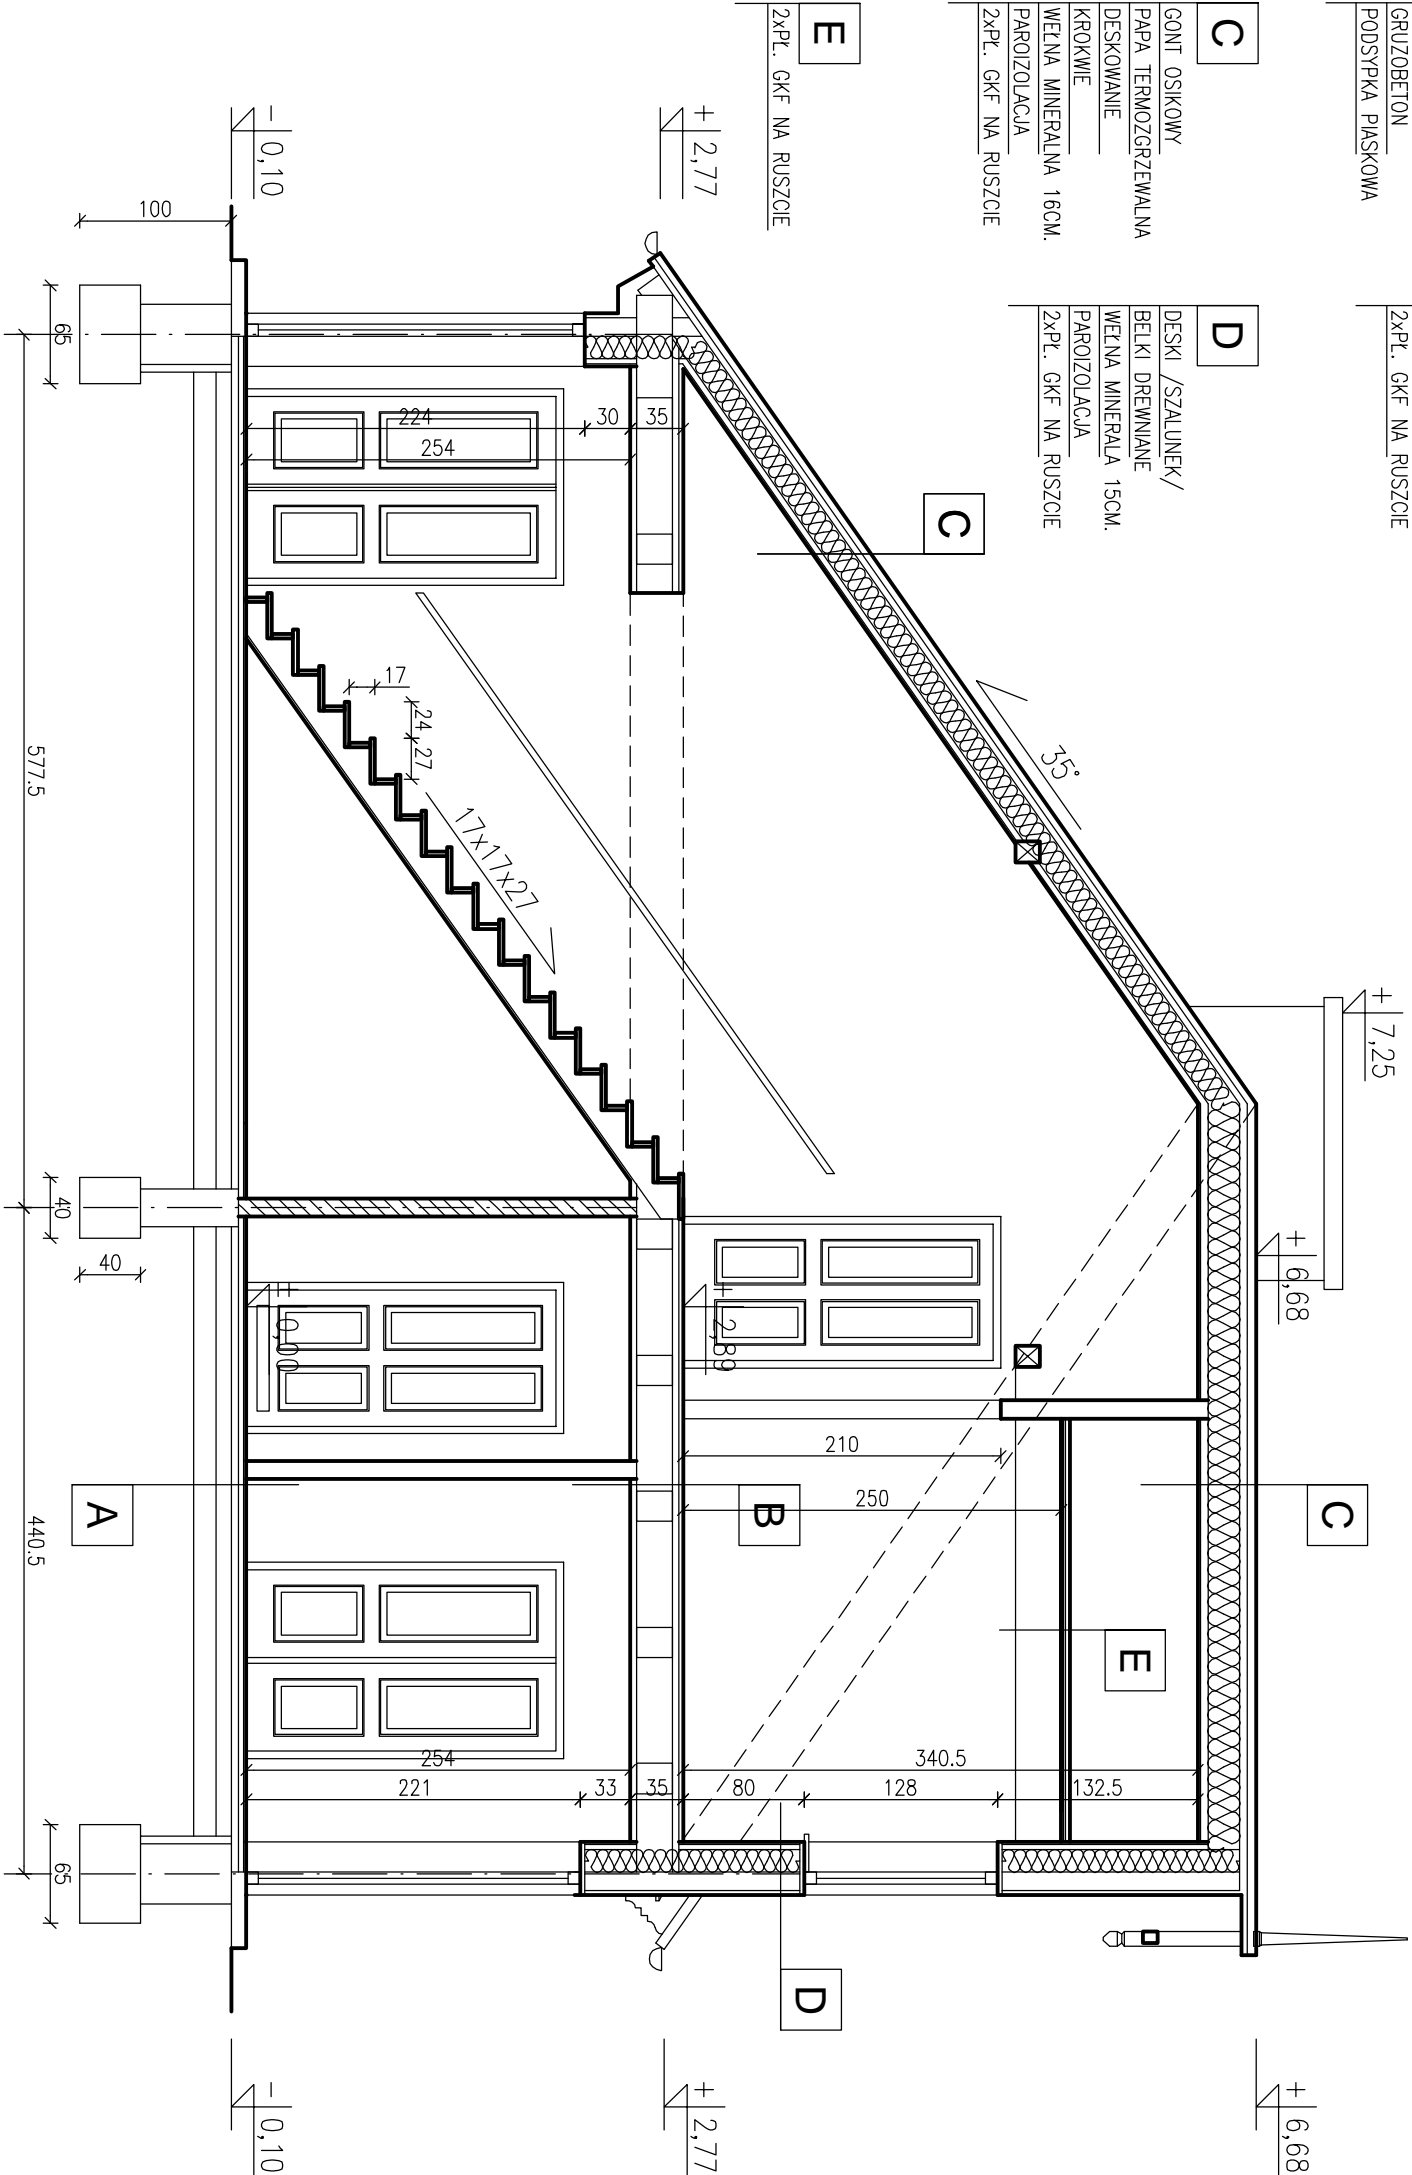

A

DESKA PODŁOGOWA/GRES  
WYL.BETONOWA  
FOLIA PCV  
STYROPIAN  
IZOLACJA P/WILGOCIOWA  
GRUZOBETON  
PODSYPKA PIASKOWA

B

DESKA PODŁOGOWA  
Pl. OSB gr.=22mm  
WEŁNA MINERALNA  
ŚLEPY PULAP  
BELKI STROPOWE  
2xPl. GKF NA RUSZCIE

C

GONT OSIKOWY  
PAPA TERMZOGRZEWALNA  
DESKOWANIE  
KROKWI  
WEŁNA MINERALNA 16CM.  
PAROIZOLACJA  
2xPl. GKF NA RUSZCIE

D

DESKI /SZALUNEK/  
BELKI DREWNIANE  
WEŁNA MINERALA 15CM.  
PAROIZOLACJA  
2xPl. GKF NA RUSZCIE

E

2xPl. GKF NA RUSZCIE

C

D

B

A

ARTIA sp. z o.o.	
ŁÓDŹ, UL. PIOTRKOWSKA 45, TEL.(42) 630 17 84	
OBJEKT: REMONT I ADAPTACJA, TRANSLOKACJA DOMÓW TKACZY ZGIERZ, UL. DUBOIS 7	DATA: 06.2007
INCEP PROJEKTU: PRZEKRÓJ B-B	SKALA: 1:50
PROJEKTOWAŁ: mgr inż. arch. DARIUSZ WIDARSKA	OPR. W 20/05/2007
WYKONAŁ: mgr inż. arch. MICHAŁ NADZIER	OPR. W 10/06/2007
mgr inż. arch. ROBERT KUBA	12.