


ELEWACJA ZACHODNIA

KOLORYSTYKA

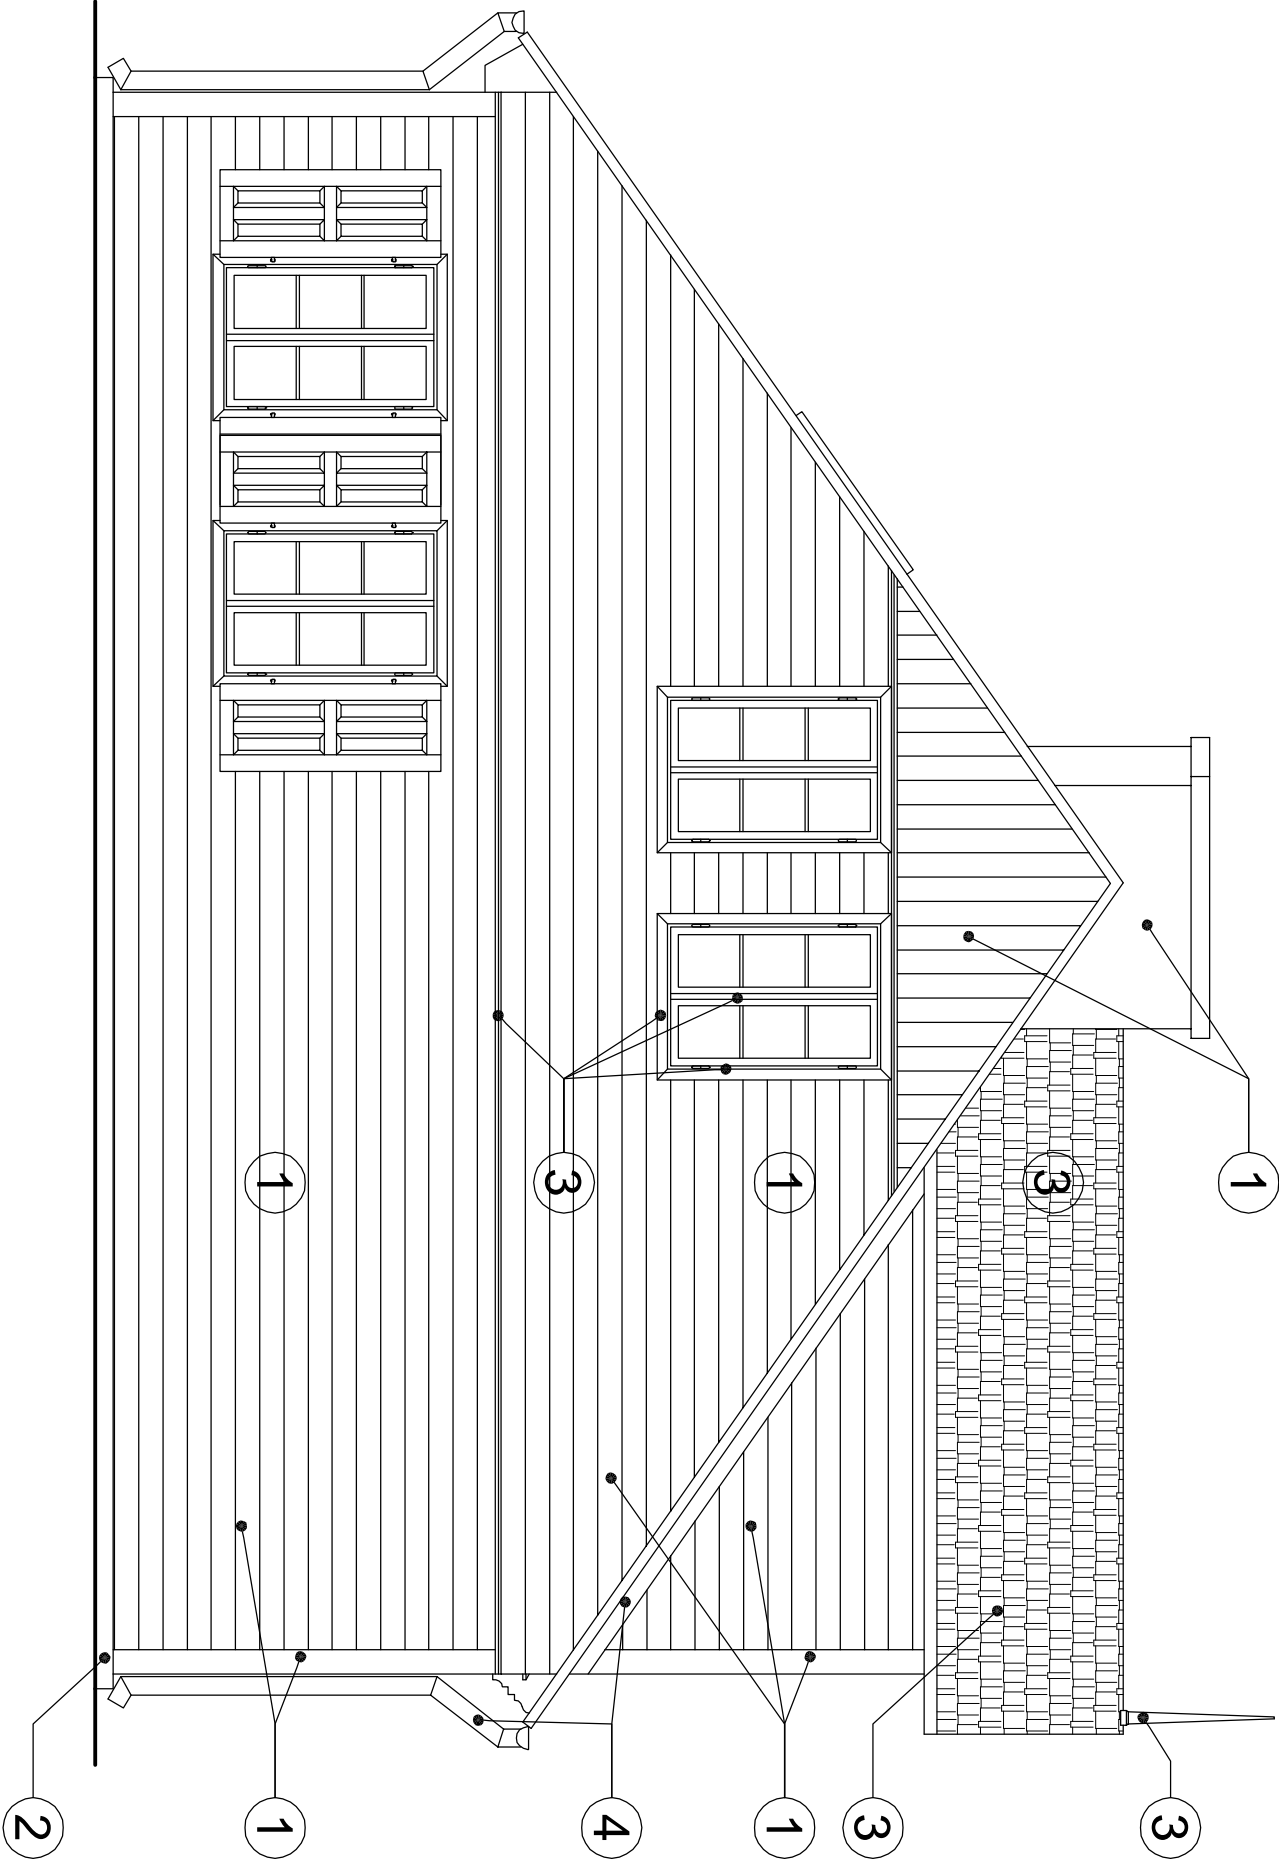

LEGENDA:

- 1 – NCS S2010-Y10R /TŁO-szalunek, KOMINY/
- 2 – NCS S4010-Y10R /COKÓŁ/
- 3 – Tikkurila M137C /DACH, STOLARKA/
- 4 – BL.TYTAN-CYNK /OBRÓBKĄ BLACHARSKĄ-kolor naturalny/

LÓDŹ, UL. PIOTRKOWSKA 45, TEL.(42) 630 17 84		ARTA sp.z o.o.
zamów: REMONT I ADAPTACJA, TRANSLOKACJA DOMÓW TKACZY		data: 06.2007
ZGIERZ, UL. DUBOIS 7 (REMOWSKIEGO 1-oftcyro)		
tytuł projektu: ELEWACJA ZACHODNIA		1:50 skala
KOLORYSTYKA		
projektant: mgr inż. arch. DANUTA WICZARSKA	oprac.: mgr inż. arch. WICZARSKA	oprac.: mgr inż. arch. WICZARSKA
mgr inż. arch. ROBERT KUBA		
		20. str. 103