


Zgierz, ul.Narutowicza 6
skala 1:50

ELEWACJA POŁUDNIOWA

KOLORYSTYKA

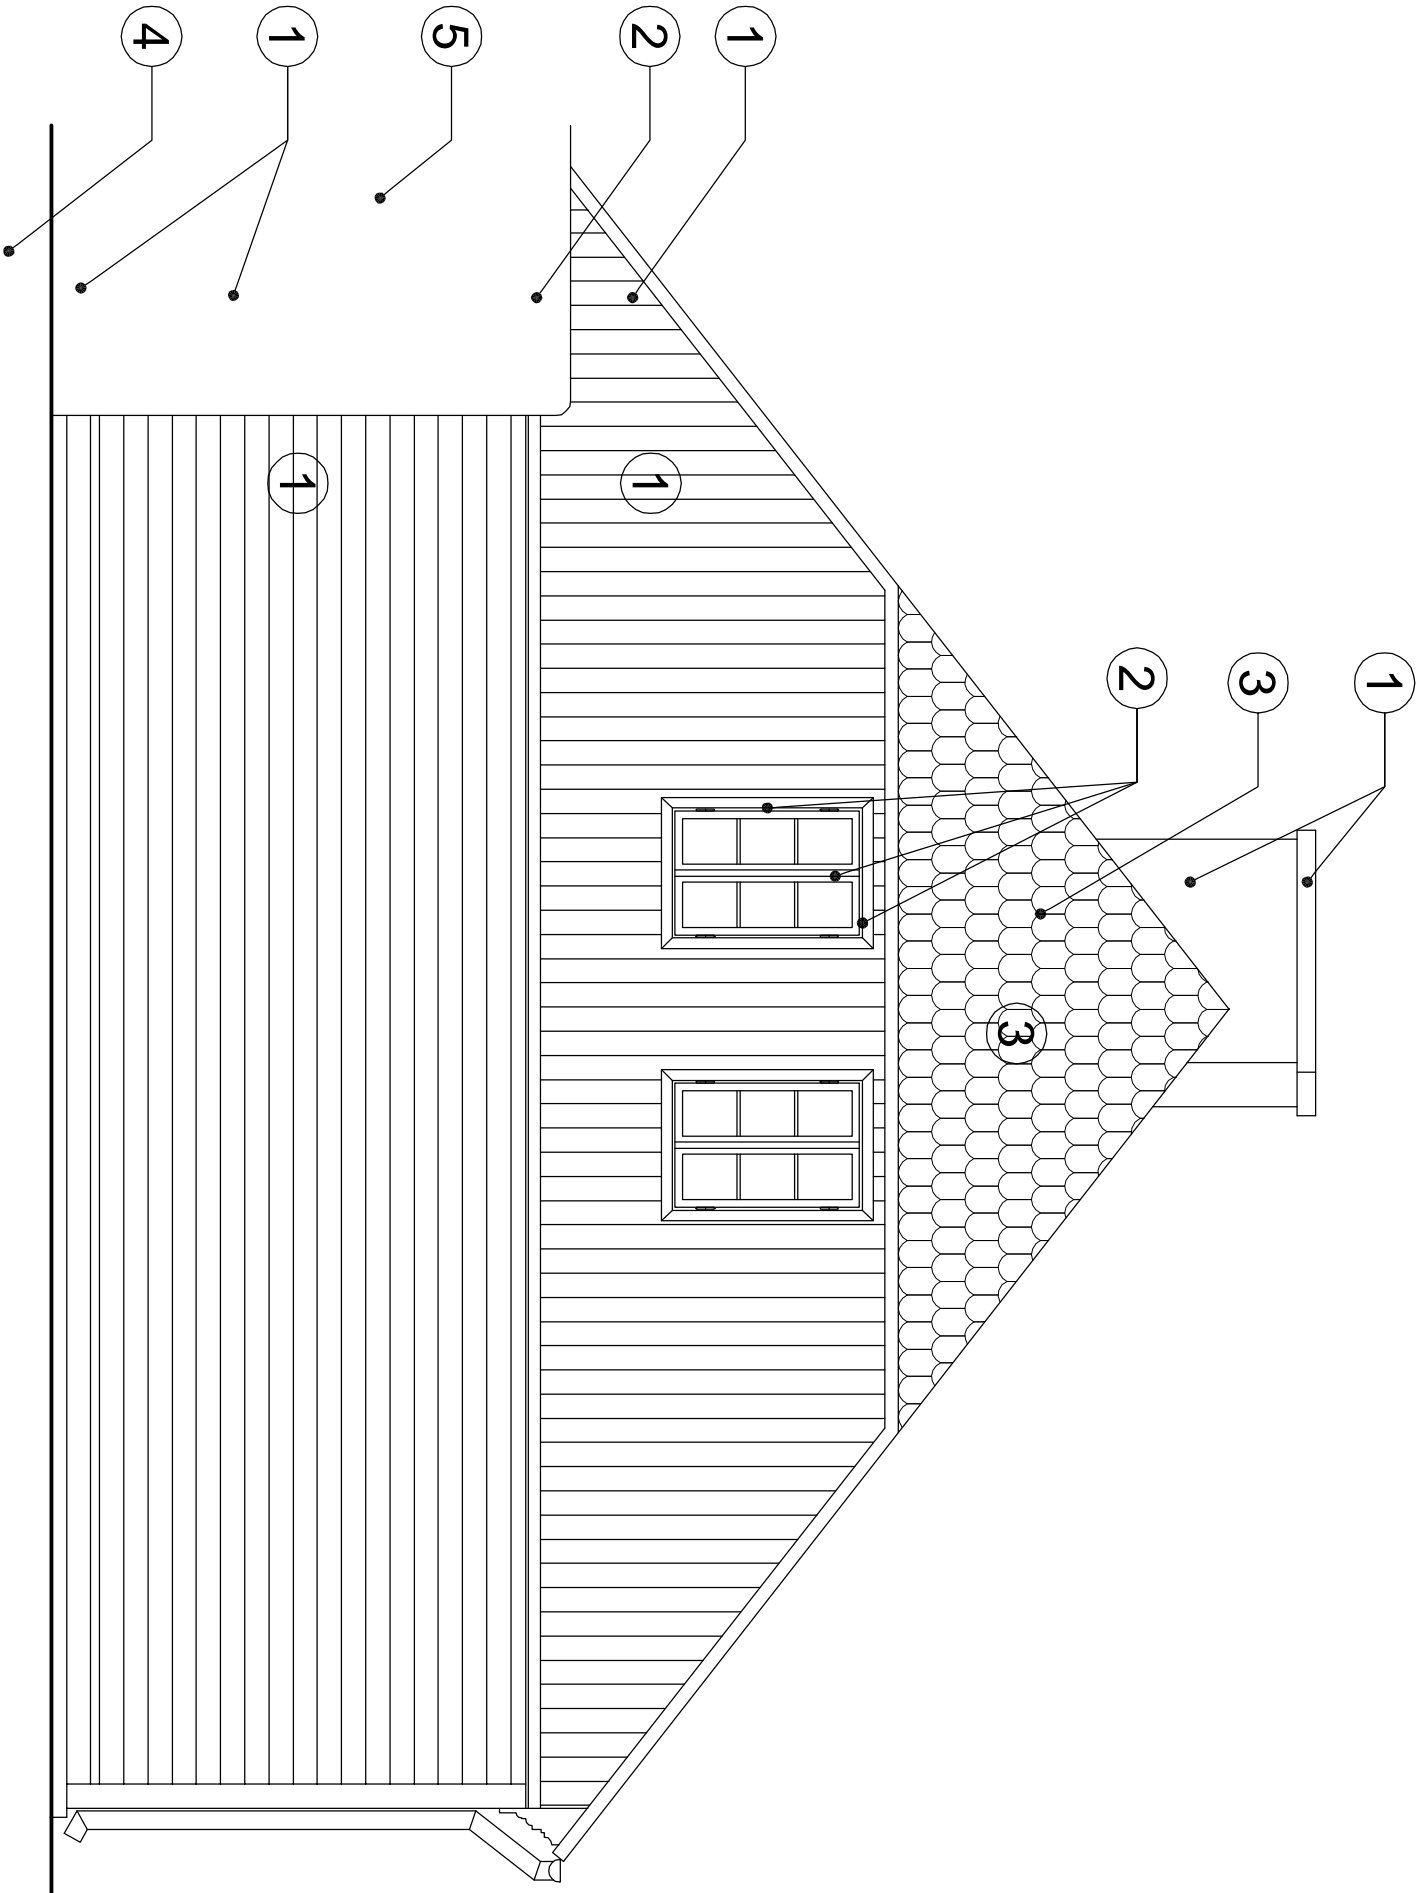

ARTA sp. z o.o.		
100Ź, UL. PIOTRKOWSKA 45, TEL.(42) 630 17 84		
zamów:	REMONT I ADAPTACJA, TRANSLOKACJA DOMÓW TRACZY	data:
	ZGIERZ, UL. NARUTOWICZA 6	06.2007
tytuł projektu:	ELEWACJA POŁUDNIOWA	skala:
	KOLORYSTYKA	1:50
projektant:	mgr inż. arch. DANUTA WŁODARSKA	oprac. w 2006/06/06
	mgr inż. arch. MICHAŁ MAJERSKI	oprac. w 2006/06/06
	mgr inż. arch. ROBERT KUBA	
		18.