


Zgierz, ul.Narutowicza 6  
stan istniejący skala 1:100  
**PRZEKRÓJ**

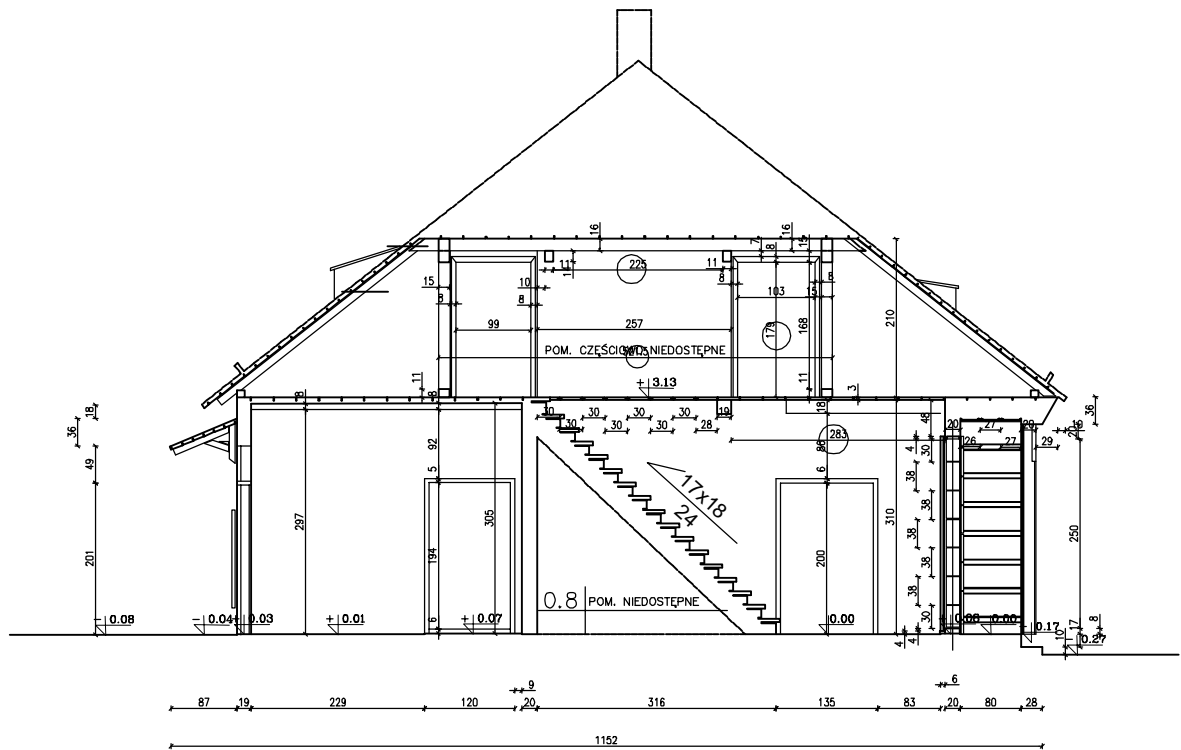

PRZEKRÓJ

ŁÓDŹ, UL. PIOTRKOWSKA 45, TEL.(42) 630 17 84		ARTA SP. Z O.O.
OBJEKT: REMONT I ADAPTACJA, TRANSLOKACJA DOMÓW TKACZY ZGIERZ, UL. NARUTOWICZA 6	DATA: 06.2007	
TRESC RYSUNKU: PRZEKRÓJ - stan istniejący	SKALA: 1:100	
PROJEKTANT: mgr inż. arch. DANUTA WŁODARSKA mgr inż. arch. MICHAŁ NAJDER mgr inż. arch. ROBERT KUBA	upr. nr 289/03/MAL upr. nr 196/99/MAL	NR RYS. 3.