

woj. łódzkie
pow. zgierski
m. Zgierz
obręb Z – 128 działka 113
ul. Dubois 7

MAPA SYTUACYJNO-WYSOKOŚCIOWA
do celów projektowych

Skala 1:500

Opracowano na podstawie mapy zasadniczej m. Zgierz sekcje
nr 112.432.2223, 112.432.2241, danych z ewidencji gruntów obręb
Z-128 oraz pomiaru własnego wykonanego w lutym 2007 r.

Usługi Geodezyjne – Zbigniew Zawieja

Pracownia 95 – 100 Zgierz pl. Jana Pawła II nr 3 tel. (0-42) 716-13-26.

Geodeta Uprawniony


Zbigniew Zawieja
Rej.GUG i K. 1303

Zgierz, dn. 12.02.2007 r.

L.k.s.rob. 925

UWAGA

Na mapie uwidocznił przebieg przewodów podziemnych
pomierzonych w trybie Zarządzenia Nr 8/79 Prezydenta m. Łodzi,
z dnia 03.05.79 r. oraz na podstawie udostępnionych przez gestorów
sieci dokumentacji archiwalnych. Za brak przewodów na mapie, nie
zgłoszonych do inwentaryzacji lub nieudostępnionych przez gestorów,
wykonawca nie ponosi odpowiedzialności.

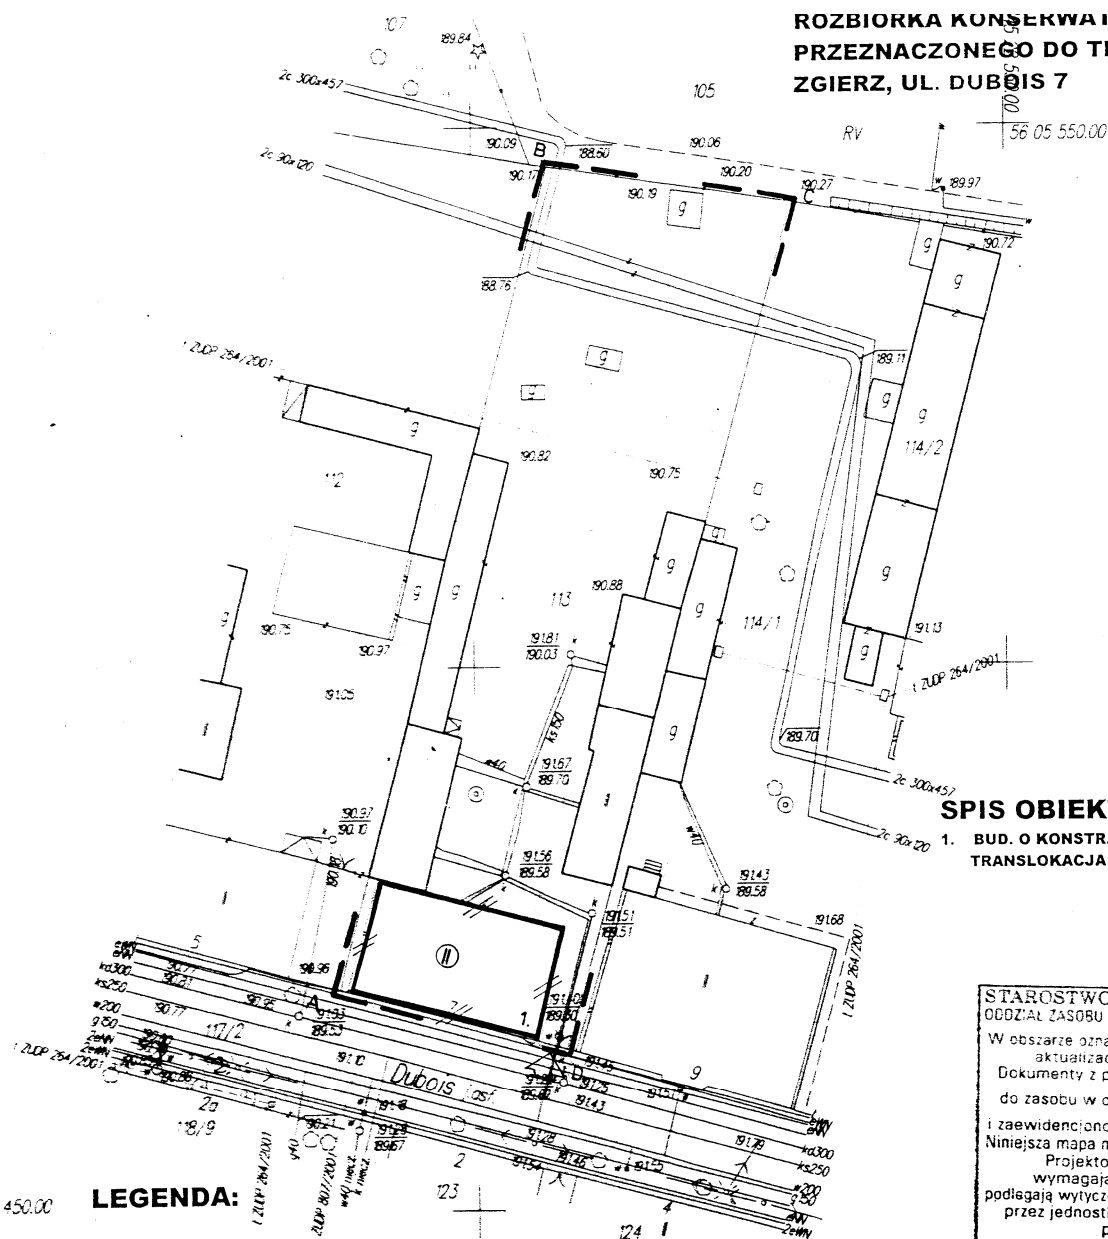

ROZBIÓRKA KONSERWATORSKA BUDYNKU
PRZEZNACZONEGO DO TRANSLOKACJI
ZGIERZ, UL. DUBOIS 7 DZ. NR 113

SPIS OBIEKTÓW:

1. BUD. O KONSTR. DREW. „DOM TKACZA” -
TRANSLOKACJA NA UL. REMBOWSKIEGO 1 (W OFICYNE

STAROSTWO POWIATOWE W ZGIERZU
ODDZIAŁ ZASOBU GEODEZYJNEGO : KARTOGRAFICZNEGO
W obszarze oznaczonym linią dokonano
aktualizacji treści mapy zasadniczej
Dokumenty z pomiaru uzupełniające przyjęto
do zasobu w dniu 22.02.2007
i zaewidencjonowano pod nr 1402/2007
Niniejsza mapa może służyć do celów projektowych.
Projektowane obiekty budowlane
wymagające pozwolenia na budowę
podlegają wytyczeniu i inwentaryzacji powykonawczej
przez jednostki uprawnione do wykonywania
prac geodezyjnych

Zgierz dn. 22.02.07
IMIE I NAZWISKO PODPIS
STANOWISKO OSOBY UPRAWNIIONEJ
Kowalski

LEGENDA:

- A,B,C,D — GRANICA DZIAŁKI NR 113
- ISTN. BUDYNEK PRZEZNACZONY DO ROZBIÓRKI KONSERWATORSKIEJ
- ISTN. BUD. DO ZACHOWANIA
- ▲ ISTN. WJAZD NA TEREN DZIAŁKI