


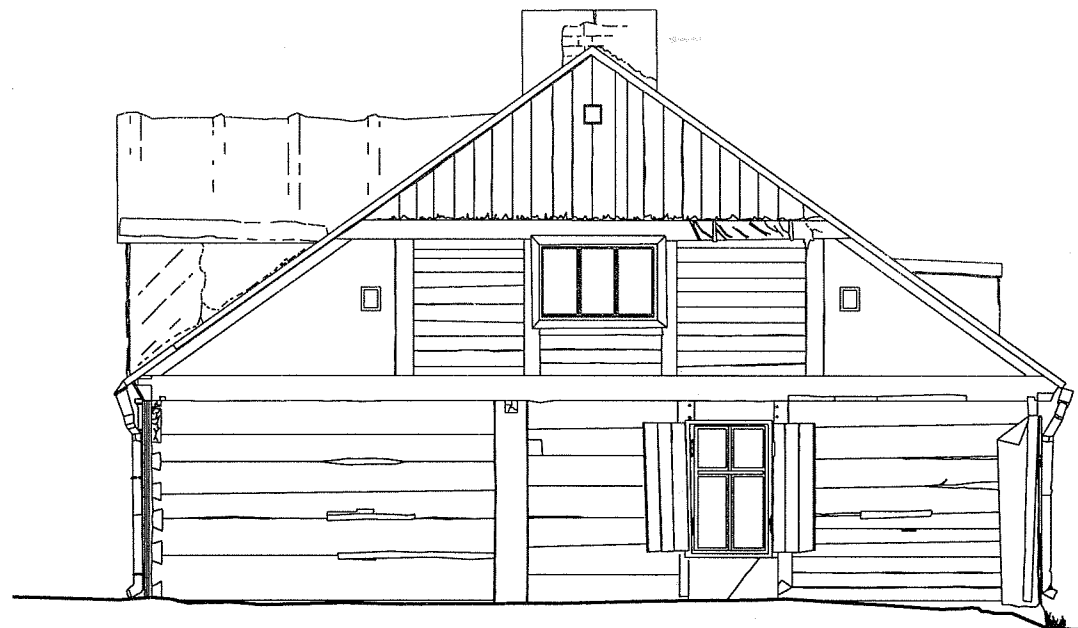

ELEWACJA WSCHODNIA



ELEWACJA POŁUDNIOWA FRONTOWA



ELEWACJA WSCHODNIA




ELEWACJA POŁUDNIOWA FRONTOWA

Zgierz, ul.Dąbrowskiego 7  
skala 1:100




ELEWACJA PÓŁNOCNA

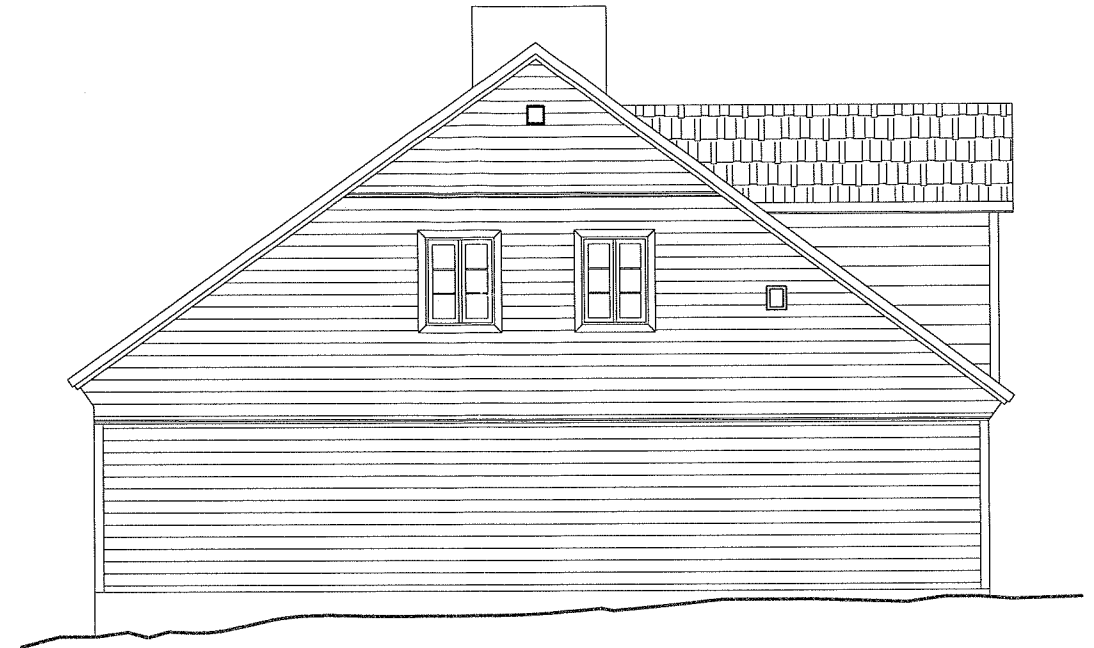

ELEWACJA ZACHODNIA




ELEWACJA PÓŁNOCNA

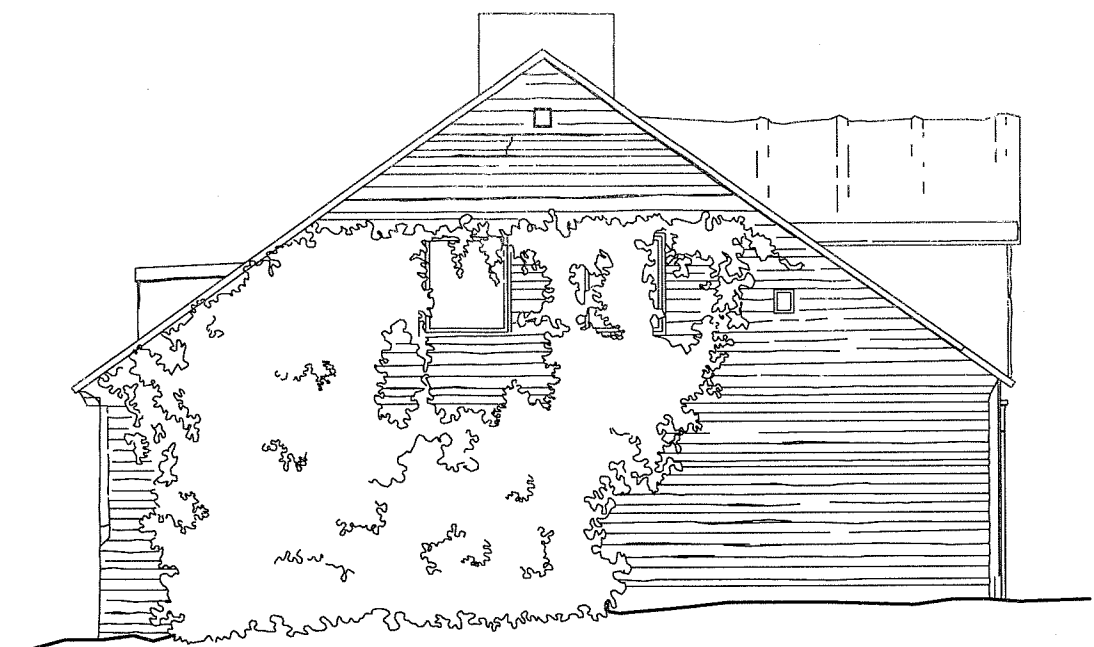


ELEWACJA ZACHODNIA

skala 1:100      stan istniejący

## PRZEKROJE

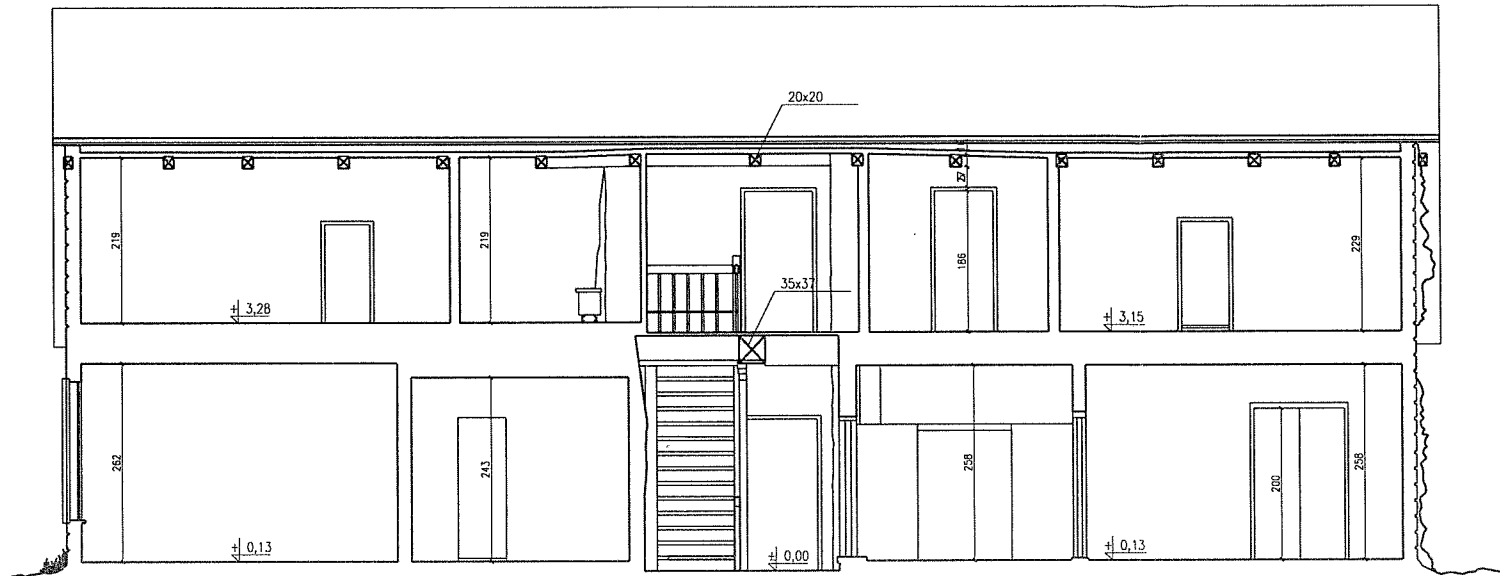


B-B

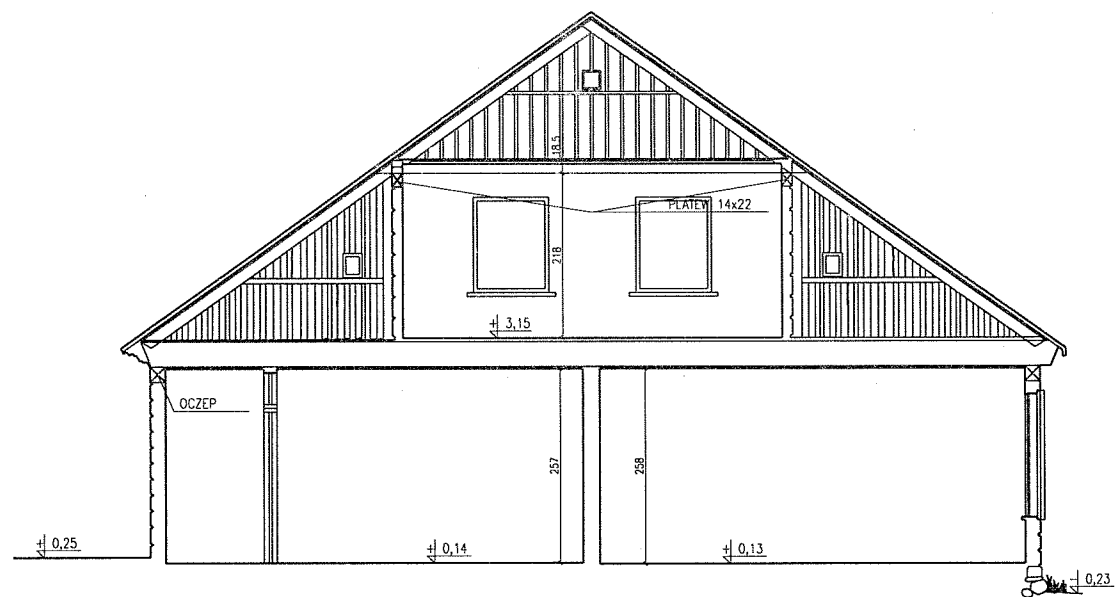
$$\text{C}-\text{C}$$


A—A

Zgierz, ul. Dąbrowskiego 7


skala 1:100 stan istniejący

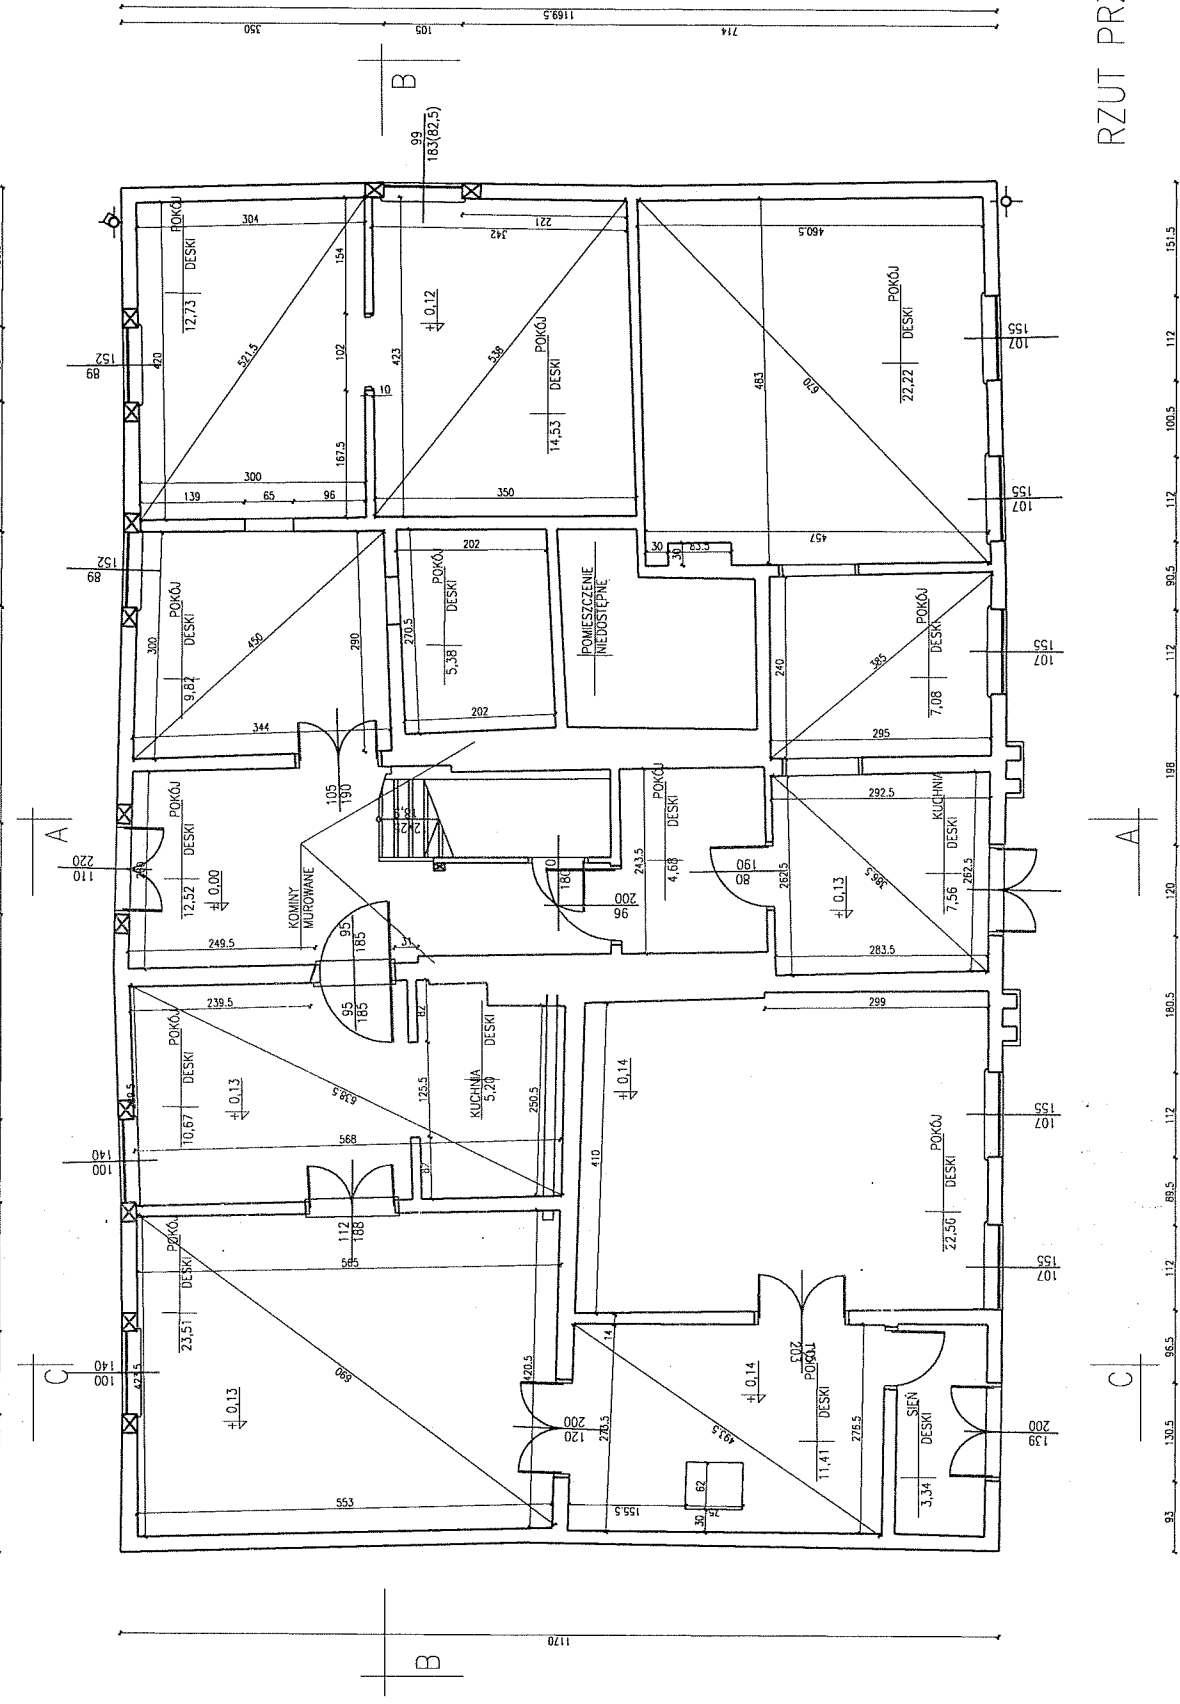

## RZUT PRZYZIEMIA


Zgierz, ul.Dąbrowskiego 7

skala 1:100

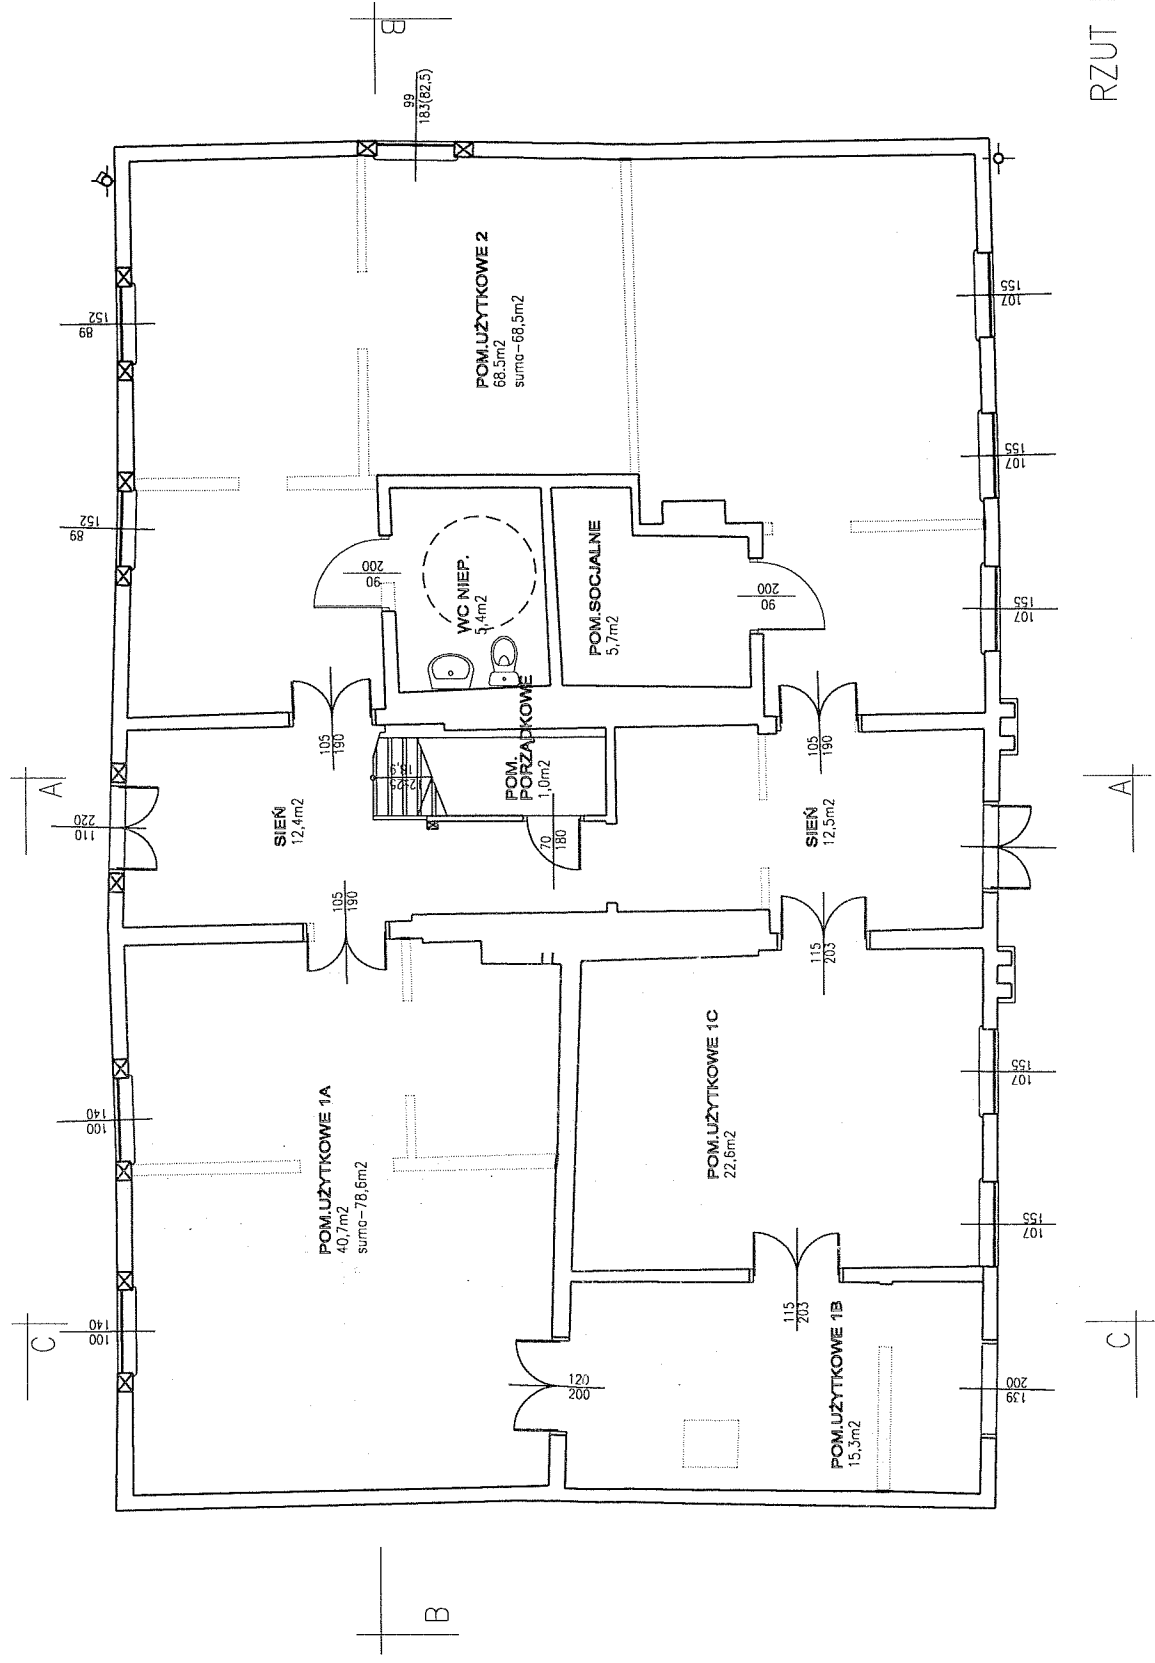


## RZUT PRZYZIEMIA

Zgierz, ul.Dąbrowskiego 7  
stan istniejący  
skala 1:100

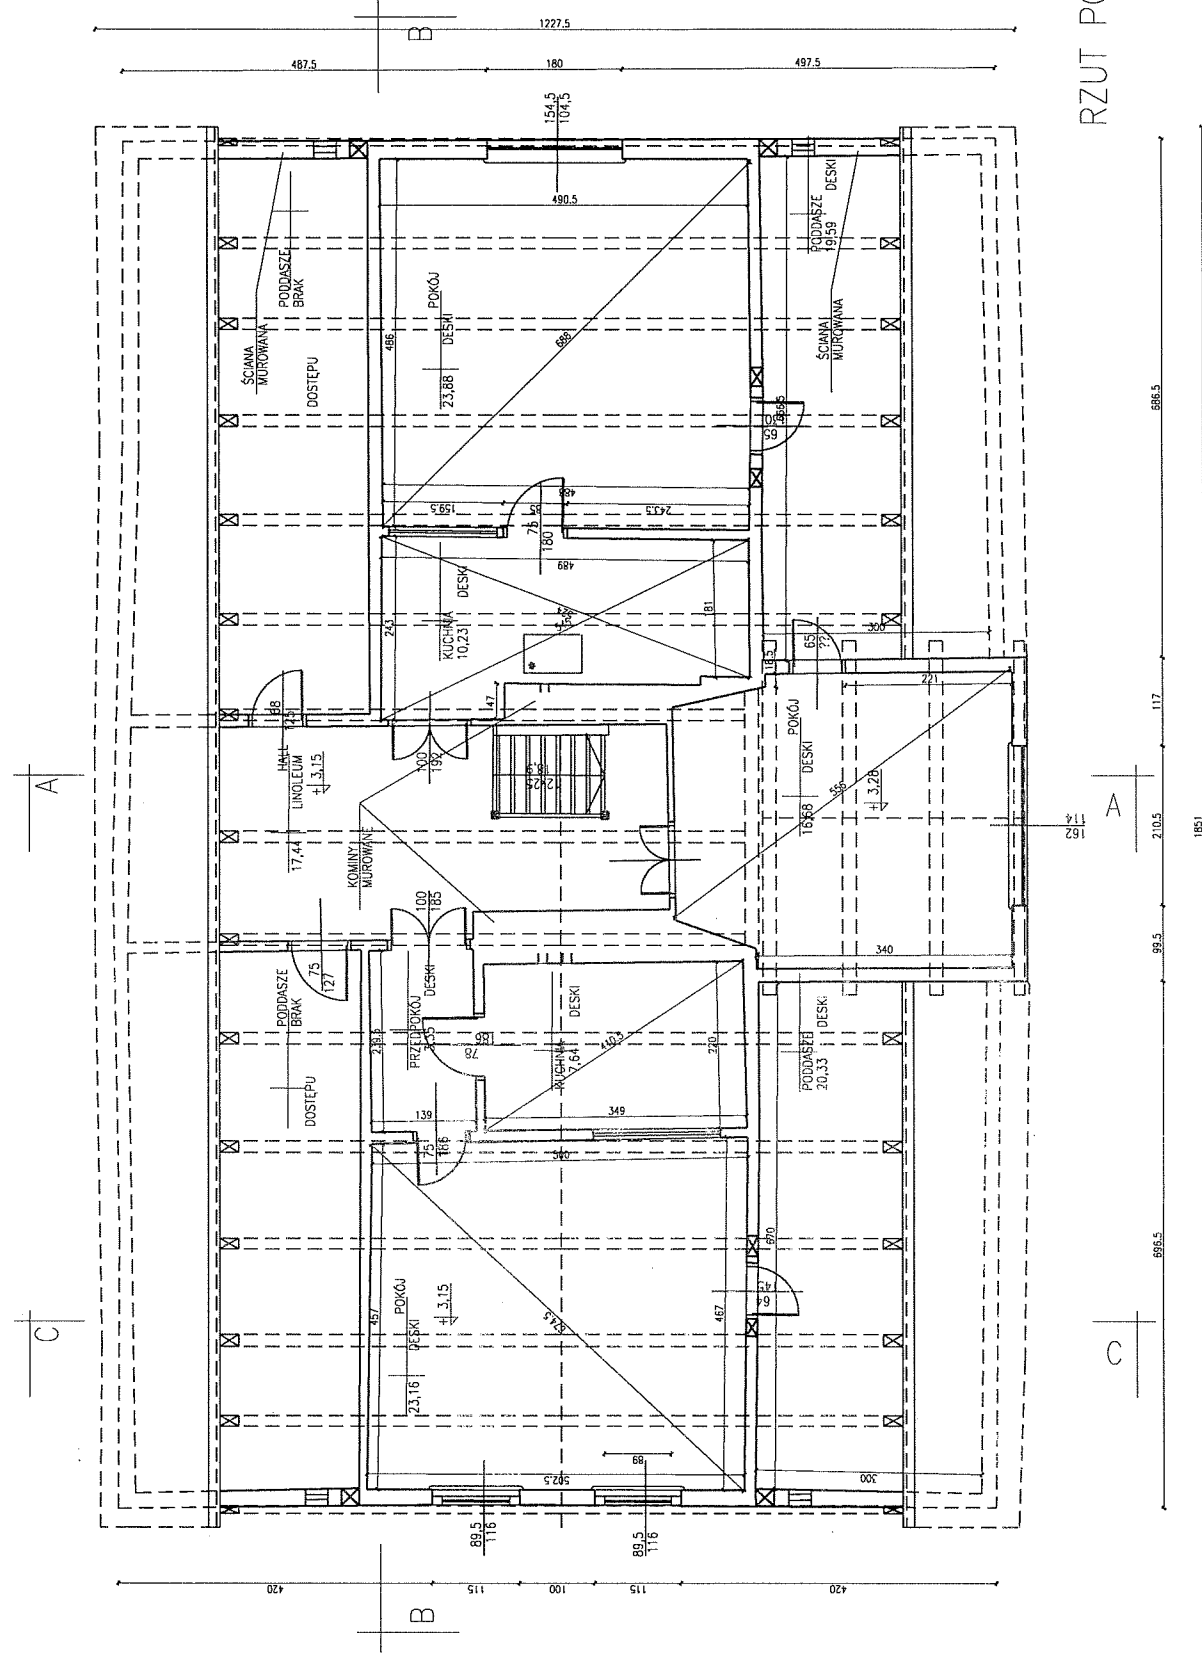

RZUT PODDASZA

Zgierz, ul.Dąbrowskiego 7  
stan istniejący  
skala 1:100

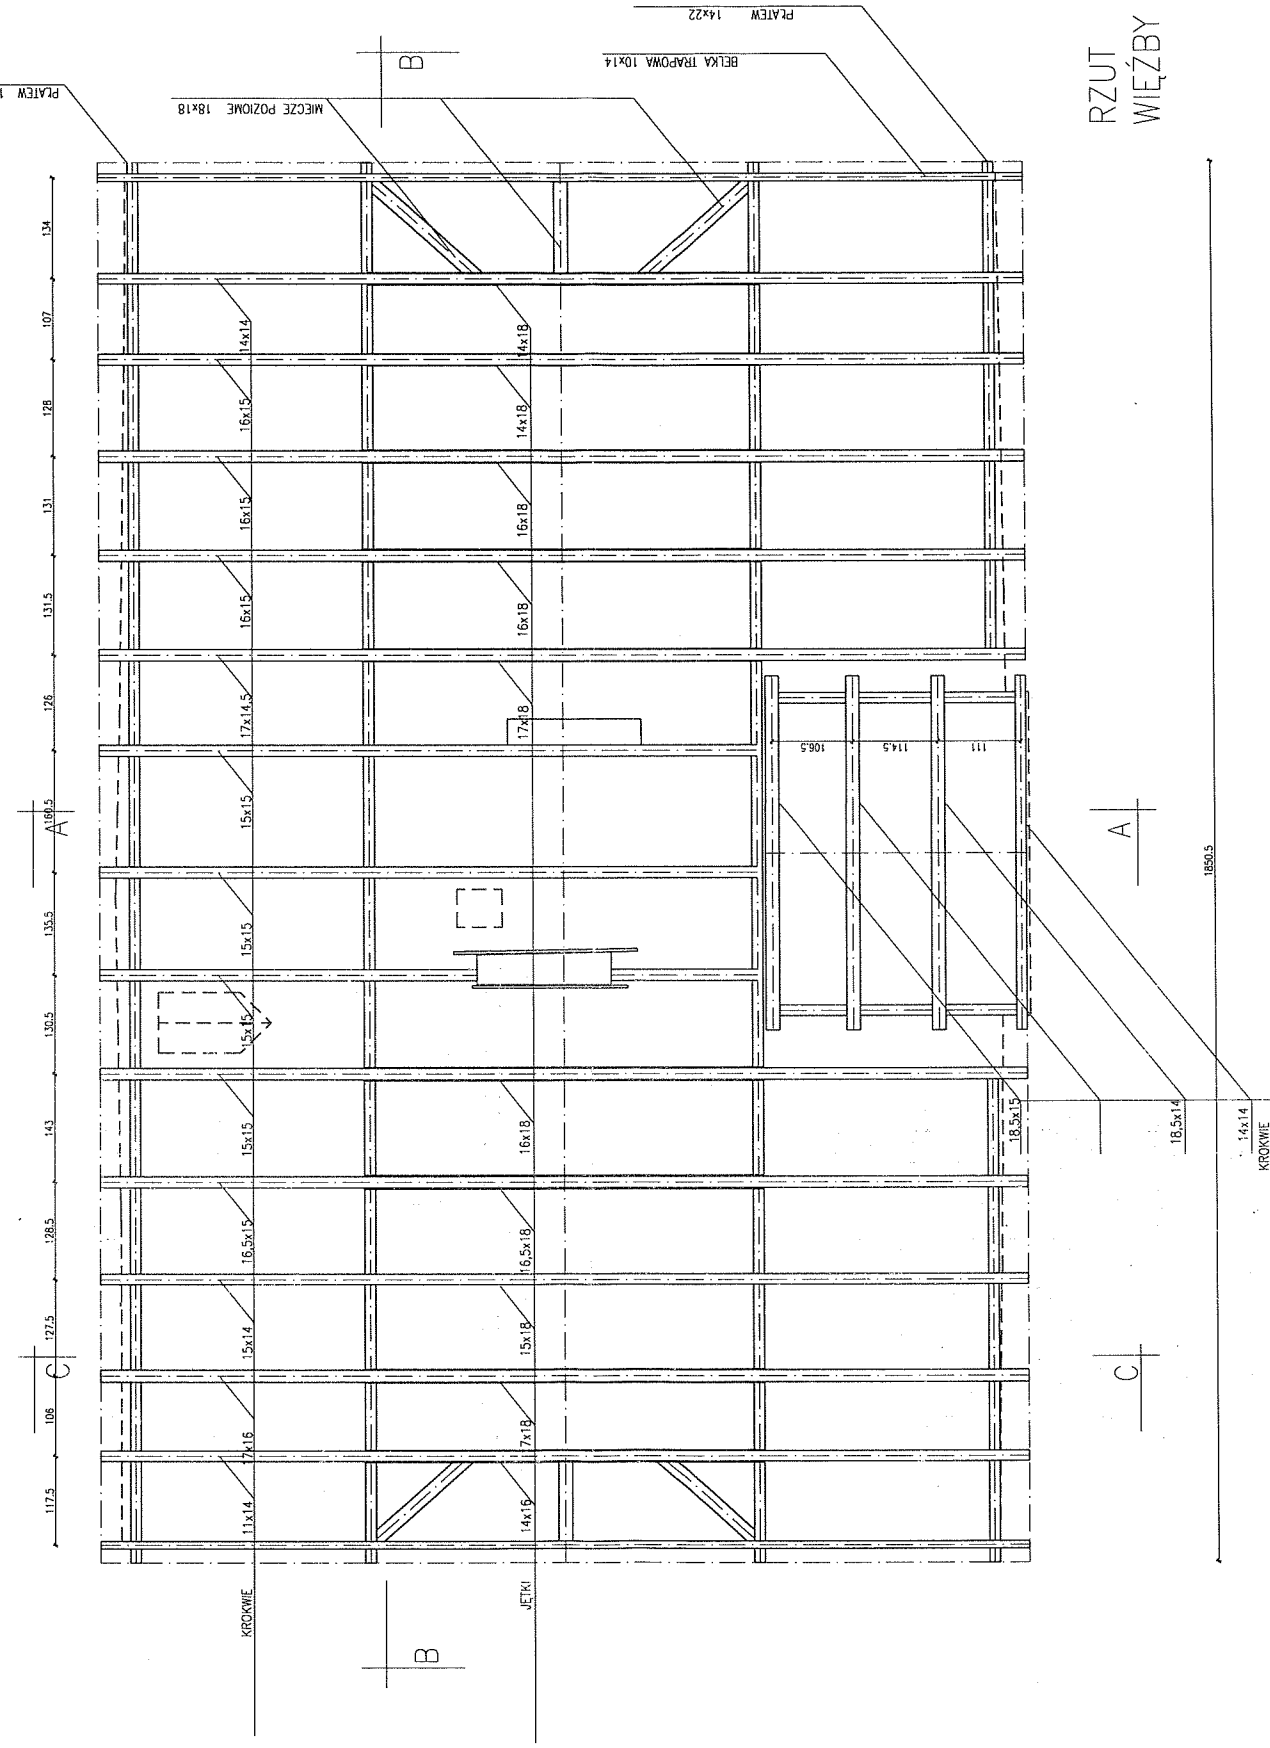

RZUT WIEŻBY DACHOWEJ