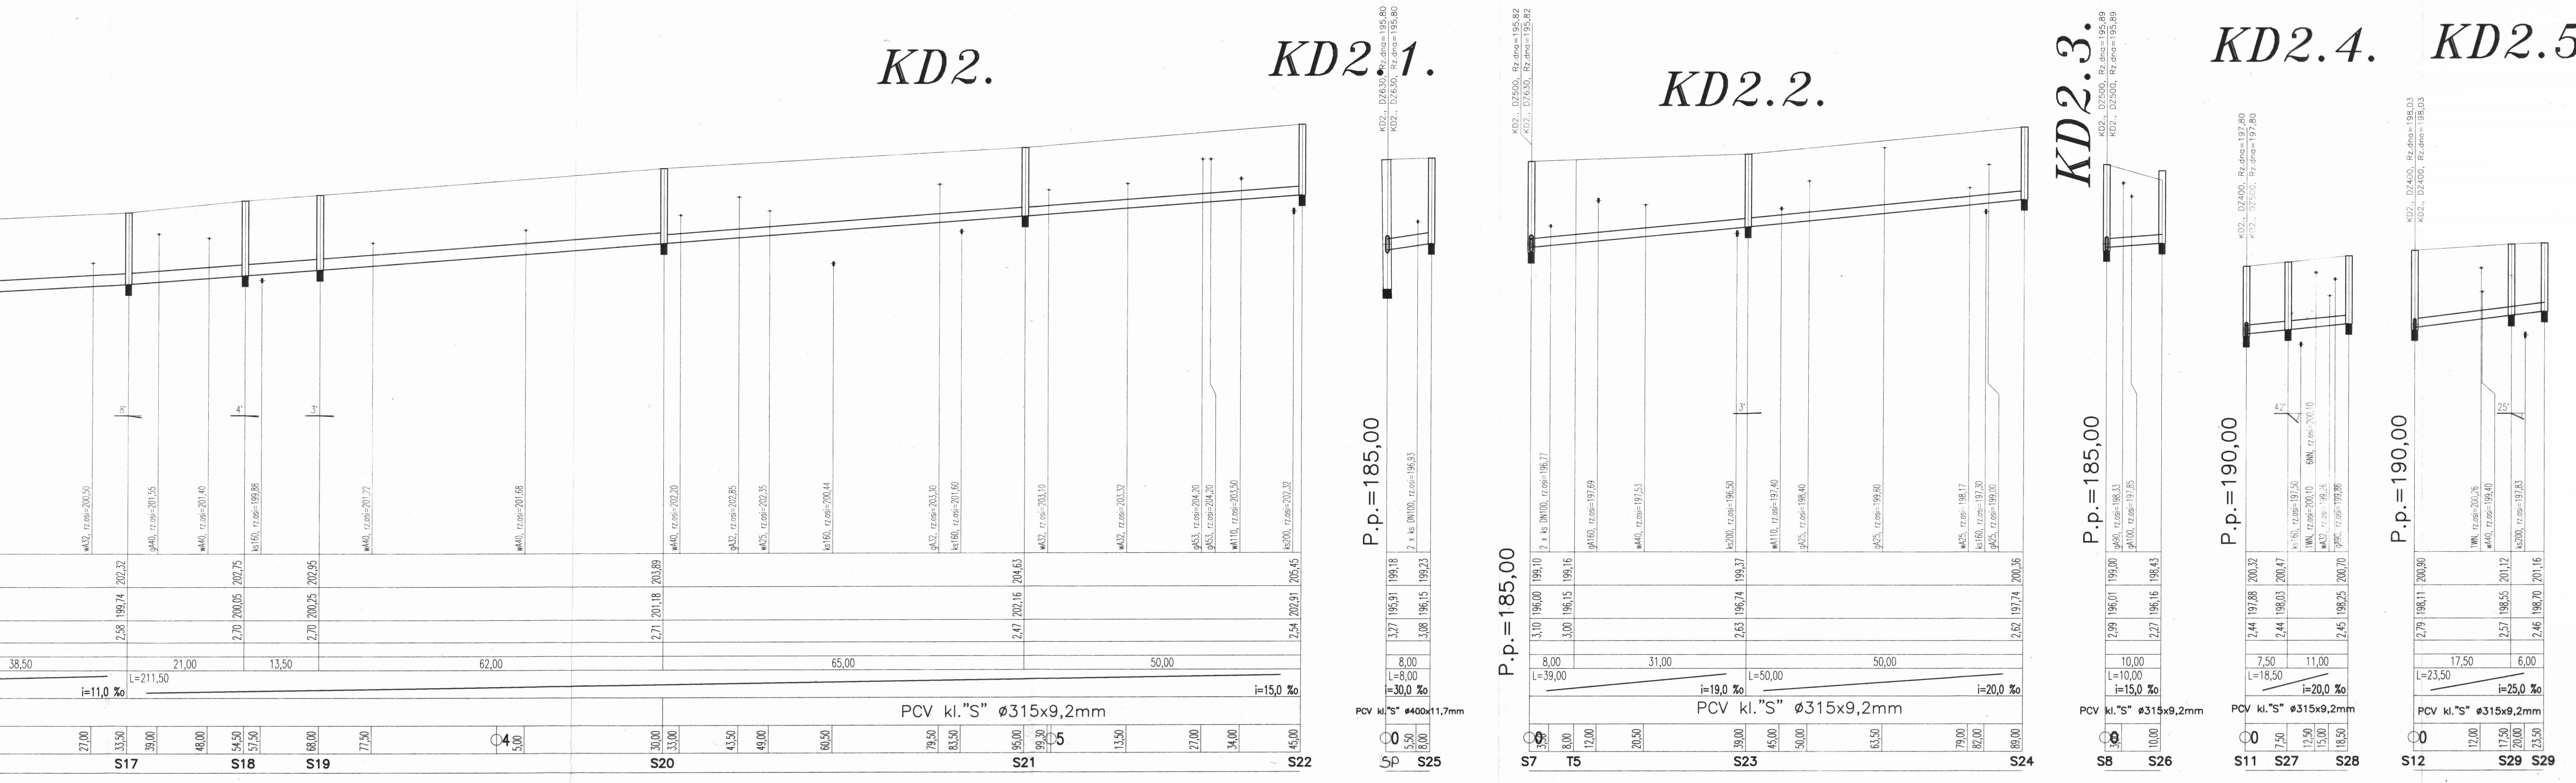
KD2.
KD2.1.
KD2.2.
KD2.3.
KD2.4.
KD2.5.
P.p.=185,00
P.p.=185,00
P.p.=185,00
P.p.=190,00
P.p.=190,00
i=11,0 ‰
L=211,50
i=15,0 ‰
PCV kl."S" ø315x9,2mm
L=8,00
i=30,0 ‰
PCV kl."S" ø400x11,7mm
L=39,00
i=19,0 ‰
L=50,00
i=20,0 ‰
PCV kl."S" ø315x9,2mm
L=10,00
i=15,0 ‰
PCV kl."S" ø315x9,2mm
L=18,50
i=20,0 ‰
PCV kl."S" ø315x9,2mm
L=23,50
i=25,0 ‰
PCV kl."S" ø315x9,2mm
S17
S18
S19
S20
S21
S22
SP
S25
S7
T5
S23
S24
S8
S26
S11
S27
S28
S12
S29
S29

STAROSTWO POWIATOWE
w ZGIERZU
95-100 Zgierz, ul.Sadowa 6 a
tel. (42) 7190884

Zakład Projektowania i Realizacji Inwestycji
K O M A s.c.
91-420 Łódź, ul. Północna 27/29, pok. 320 tel/fax (42)630 04 84

Obiekt: **Budowa kanalizacji deszczowej w ul. Bazylijskiej w Zgierzu oraz w terenach przyległych**	Treść rys.: **Profil kanału deszczowego KD2., KD2.1., KD2.2., KD2.3., KD2.4., KD2.5.**		Rodzaj proj. **PBW**
	Upr. bud	Podpis	Data 12.2006
Projektował inż. J. Kozłowski	GP II 460 - 8/76		Skala: **1:100/500**
Opracował mgr inż. B. Kozłowski mgr inż. W. Justyniak	Justyniak	BKozłowski	
Sprawdził inż. Hanna Majewska	131/98/WŁ		Nr rys 5

KD2.

Podziałka 1:100/500

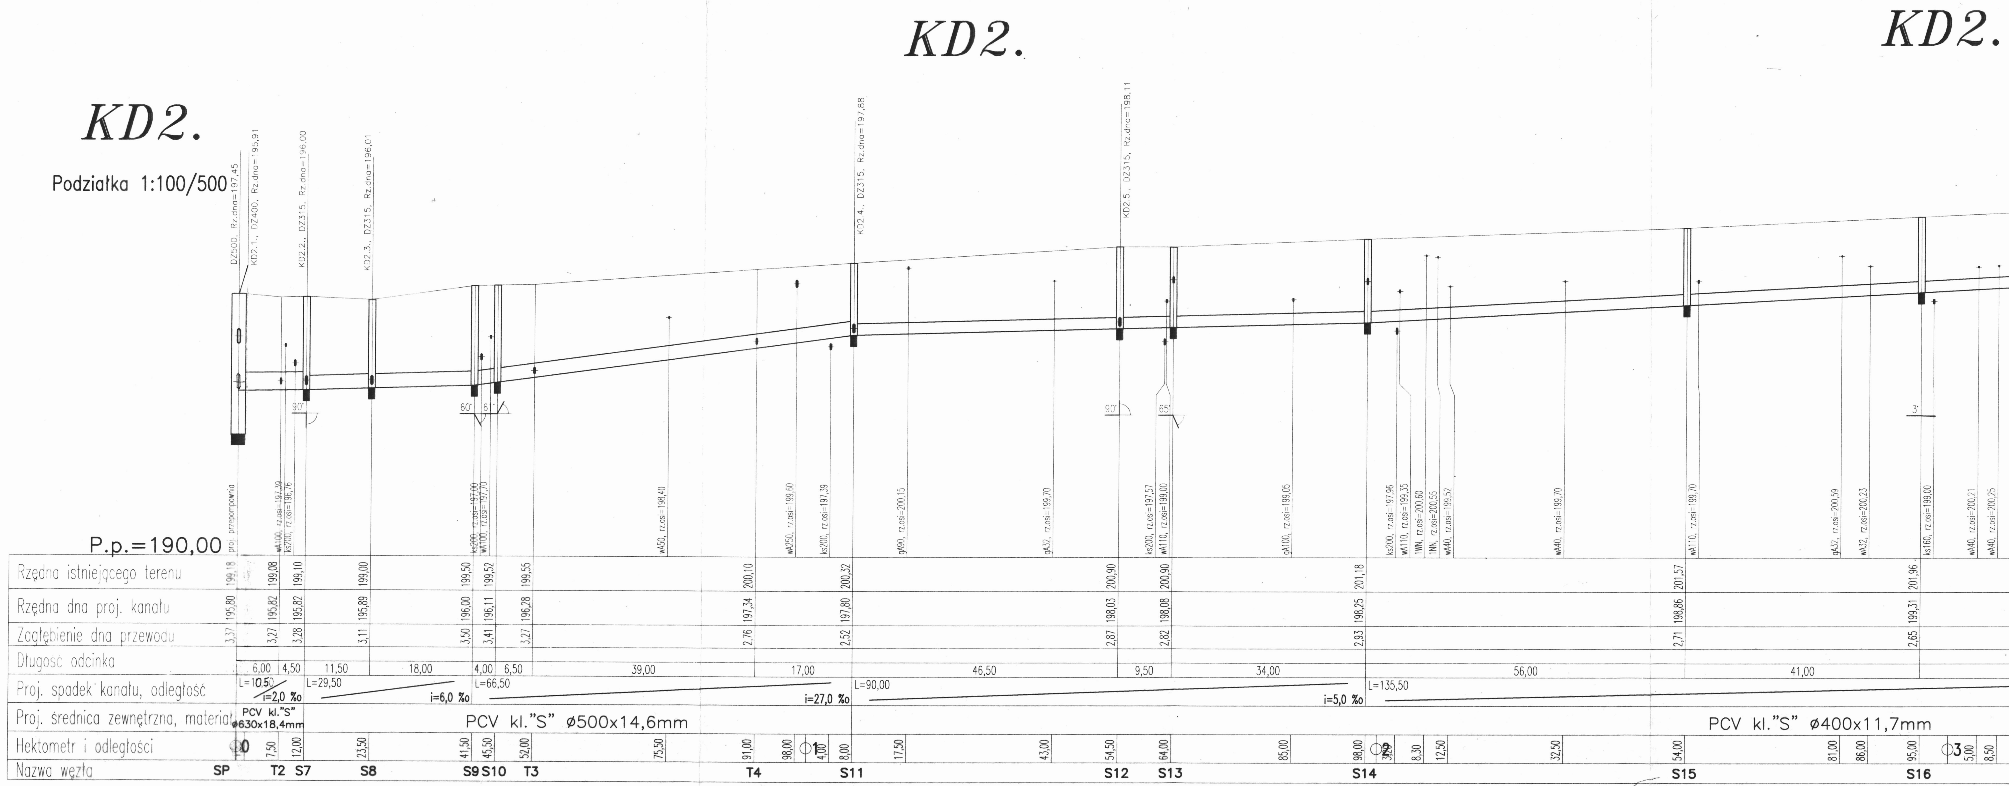
KD2.
KD2.
DZ500, Rz.dna=197,45
KD2.1., DZ400, Rz.dna=195,91
KD2.2., DZ315, Rz.dna=196,00
KD2.3., DZ315, Rz.dna=196,01
KD2.4., DZ315, Rz.dna=197,88
KD2.5., DZ315, Rz.dna=198,11
90°
60°
61°
90°
65°
3°
proj. przepompownia
wA100, rz.osi=197,39
ks200, rz.osi=196,76
ks200, rz.osi=197,00
wA100, rz.osi=197,70
wA50, rz.osi=198,40
wA250, rz.osi=199,60
ks200, rz.osi=197,39
gA90, rz.osi=200,15
gA32, rz.osi=199,70
ks200, rz.osi=197,57
wA110, rz.osi=199,00
gA100, rz.osi=199,05
ks200, rz.osi=197,96
wA110, rz.osi=199,35
1WN, rz.osi=200,60
1NN, rz.osi=200,55
wA40, rz.osi=199,52
wA40, rz.osi=199,70
wA110, rz.osi=199,70
gA32, rz.osi=200,59
wA32, rz.osi=200,23
ks160, rz.osi=199,00
wA40, rz.osi=200,21
wA40, rz.osi=200,25
P.p.=190,00
Rzędna istniejącego terenu
199,18 199,08 199,10 199,00 199,50 199,52 199,55 200,10 200,32 200,90 200,90 201,18 201,57 201,96
Rzędna dna proj. kanału
195,80 195,82 195,82 195,89 196,00 196,11 196,28 197,34 197,80 198,03 198,08 198,25 198,86 199,31
Zagłębienie dna przewodu
3,37 3,27 3,28 3,11 3,50 3,41 3,27 2,76 2,52 2,87 2,82 2,93 2,71 2,65
Długość odcinka
6,00 4,50 11,50 18,00 4,00 6,50 39,00 17,00 46,50 9,50 34,00 56,00 41,00
Proj. spadek kanału, odległość
L=10,50 i=2,0 ‰
L=29,50 i=6,0 ‰
L=66,50 i=27,0 ‰
L=90,00 i=5,0 ‰
L=135,50
Proj. średnica zewnętrzna, materiał
PCV kl."S" ø630x18,4mm
PCV kl."S" ø500x14,6mm
PCV kl."S" ø400x11,7mm
Hektometr i odległości
0 7,50 12,00 23,50 41,50 45,50 52,00 75,50 91,00 98,00 1 4,00 8,00 17,50 43,00 54,50 64,00 85,00 98,00 2 3,29 8,30 12,50 32,50 54,00 81,00 86,00 95,00 3 5,00 8,50
Nazwa węzła
SP T2 S7 S8 S9 S10 T3 T4 S11 S12 S13 S14 S15 S16