



WIDOK PRZESŁA PIŁKOCHWYTU
SKALA 1:20

WIDOK PRZESŁA
PODSTAWOWEGO
SKALA 1:20

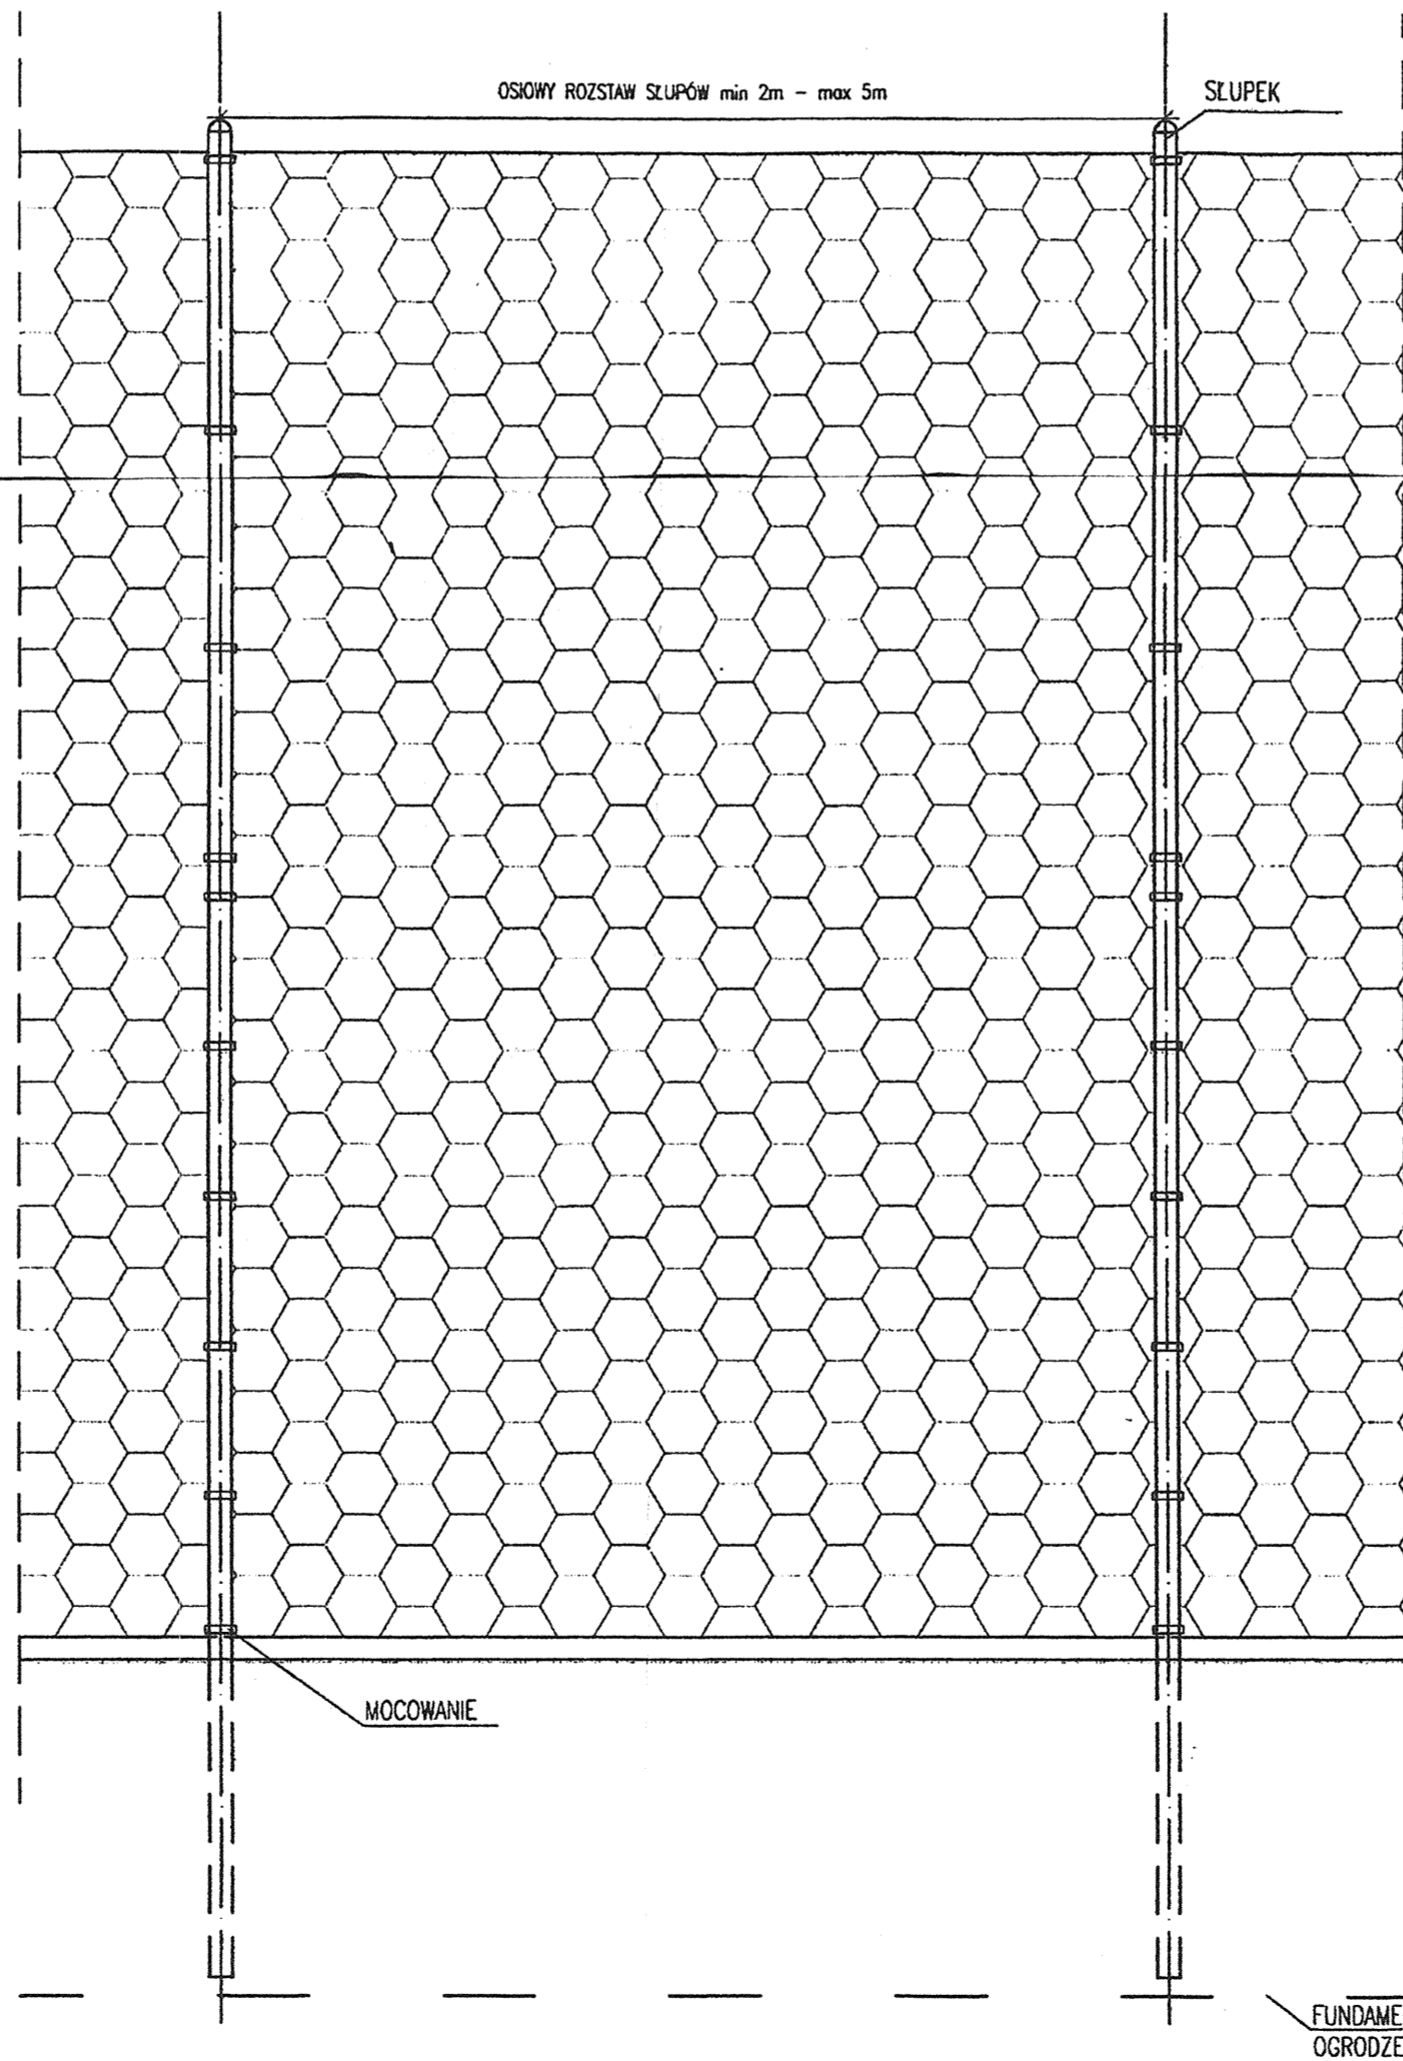


PRZEKRÓJ OGRODZENIA
SKALA 1:20

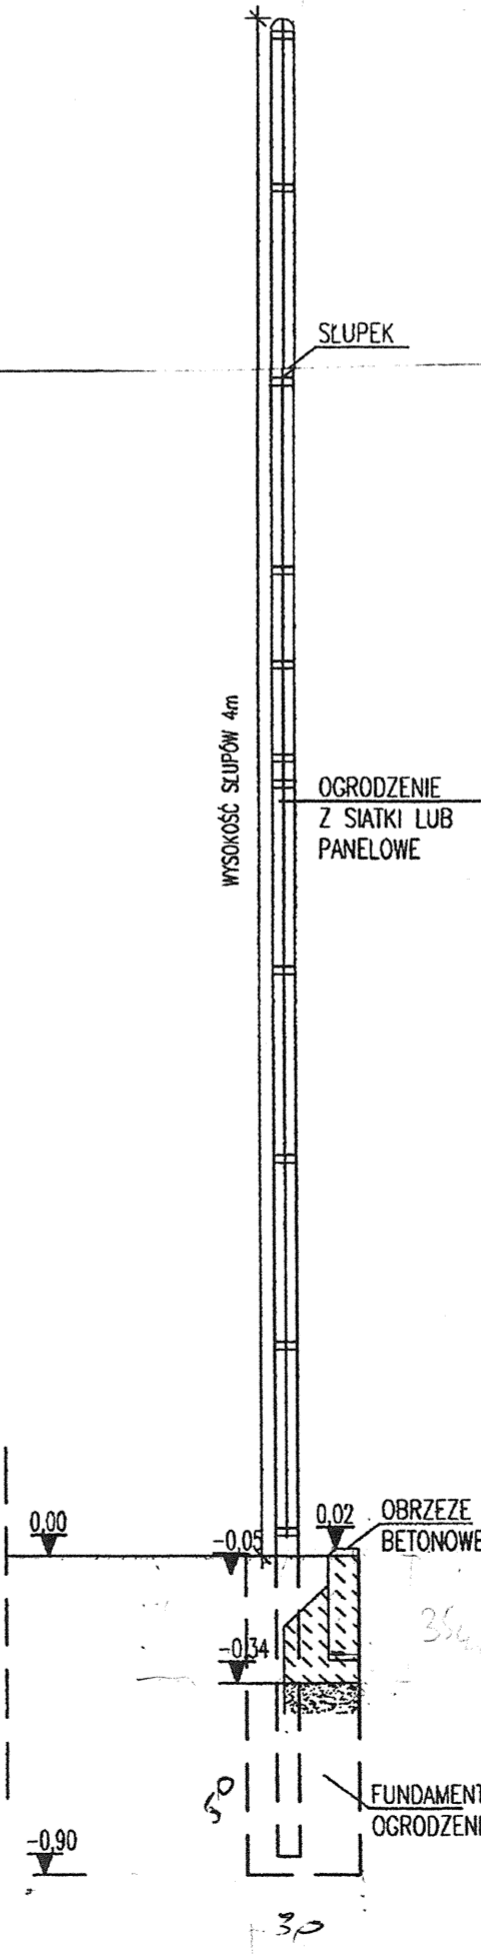

UWAGA: OSTATECZNE ROZWIĄZANIA POZOSTAWIA SIĘ DO WYBORU PRZESŁA PRZEZ INWESTORA ORAZ PROJEKTANTA PRZYSTOSOWUJĄCEGO PROJEKT DO WARUNKÓW MIEJSCOWYCH. PRZY WYBORZE ROZWIĄZAŃ NALEŻY PRZESTRZEGAĆ PRAWA BUDOWLANEGO, PRAW POKREWNYCH I SZCZEGÓLNYCH ORAZ KIEROWAĆ SIĘ WIEDZA TECHNICZNĄ.

OPIS OGRODZENIA
Kolor RAL 6005 (zielony),
Długość ogrodzenia (bez bramy z furtką) - 253,20m
Wysokość ogrodzenia H=4,00m
Brama z furtką - szer.(3,50m+1,50m), systemowe, przesuwne, ręcznie otwierane.
Słupki ogrodzeniowe ocynk. powlekane PCV
- pośrednie - z rur stal. Ø60/ 60/3mm (co 2,40m),
- narożne - z rur stal. Ø60/ 60/3mm .
Całkowita wysokość słupka – 4,90m (4,0m powyżej terenu)
Słupki narożne wzmocnić zastrzałami.
Siarka ogrodzeniowa – szer.3,90m z roli pleciona – ślimakowa z drutu stalowego ocynkowanego Ø3mm, powlekana PCV , o oczkach 45/45mm, wykazująca wytrzymałość na rozciąganie RM=700MPa
Ściagi z linki stalowej co 50 cm
Fundament – betonowy, z betonu B25.

PIŁKOCHWYTY (2 szt) – za bramkami, długość - 17,50m każdy
Całkowita wysokość H=6,00m powyżej terenu.
Słupki piłkochwyty (2*5 szt) – stalowe, profil 80x80 mm (ścianka 3mm), w tulejach dług.100cm rozmieszczonych w odl. co 4,35 m.
Siatka zabezpieczająca - z polietylenu grub.2mm grubym oczkach 4 x 4 cm, przeznaczona do montowania na zewnątrz.

zadanie: <i>Modernizacja</i> ORLIK 2012 ZESPÓŁ BOISK SPORTOWYCH <i>Zgierz, ul. Leśna 1 (Włuscego 8-10)</i>	
inwestor: WYKONANO NA ZAMÓWIENIE MINISTERSTWA SPORTU <i>GMINA MIASTO ZGIERZ, Zgierz Plac Jana Pawła II 1G</i>	
generalny projektant/wykonawca projektu: Kulczyński Architekt  ul. ZGODA 4 m. 2, 00-018 WARSZAWA tel./fax 827 29 18 tel. 828 22 00 BOGDAN KULCZYŃSKI ARCHITEKT St-290/02, MKS25/AWW/87 projektanci: arch. Marek Michałowski MA/012/03, MA-1480 Autorka: <i>Adaptacja: marzec 2008</i> mgr inż. arch. LIDIA BERNATSKA PROJEKTANT w specjalności architektonicznej upr. bud. do projektowania bez ograniczeń nr ewid. 137/87/WK temat rysunku: OGRODZENIE + ELEMENTY OGRODZENIA	
opracował: arch. Łukasz Milewski brzoza: ARCHITEKTURA	
faza: PROJEKT ARCHITEKTONICZNO-BUDOWLANY	
nr projektu: 08.01	indeks fazy: AB
obiekt: 00	nr rysunku: AR-01-03
rewizja: PZ	data: 08-04
arkusz: 1/1	skala: 1:50