


przez proj. wpust uliczny
skala 1:20

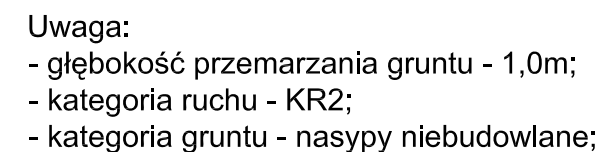

Jedn. proj.:  VERTIKAL Biłażej Biłiēda VERTIKAL ul. Droga Hrabaska 8d 05-090 Falenty Nowe		Inwestor: Urząd Miasta Zgierza Plac Jana Pawła II 16 95-100 Zgierz													
INŹDRÓG s.c., ul. Kulerskiego 16/41, 86-300 Grudziądz		Projekt: Budowa ulicy Bardowskiego i Szarych Szeregów w Zgierzu													
<table><tr><td>FUNKCJA</td><td>NR UPRL</td><td>PODPIS</td></tr><tr><td>Projektant: mgr inż. R. Zwoliński</td><td>Wa-259 /02</td><td></td></tr><tr><td>Sprawdzający: mgr inż. W. Łuszyński</td><td>UAN-IV/ 8346/ 58/TD/86</td><td></td></tr><tr><td>Opracowanie: inż. R. Kliks</td><td></td><td></td></tr></table>		FUNKCJA	NR UPRL	PODPIS	Projektant: mgr inż. R. Zwoliński	Wa-259 /02		Sprawdzający: mgr inż. W. Łuszyński	UAN-IV/ 8346/ 58/TD/86		Opracowanie: inż. R. Kliks			Tytuł rysunku: Przekrój normalny - wpust uliczny	
FUNKCJA	NR UPRL	PODPIS													
Projektant: mgr inż. R. Zwoliński	Wa-259 /02														
Sprawdzający: mgr inż. W. Łuszyński	UAN-IV/ 8346/ 58/TD/86														
Opracowanie: inż. R. Kliks															
		Skala: 1:20	Data: 04.2007	Rys. nr: 5	Nr str.: 15										