


Rys. nr 1

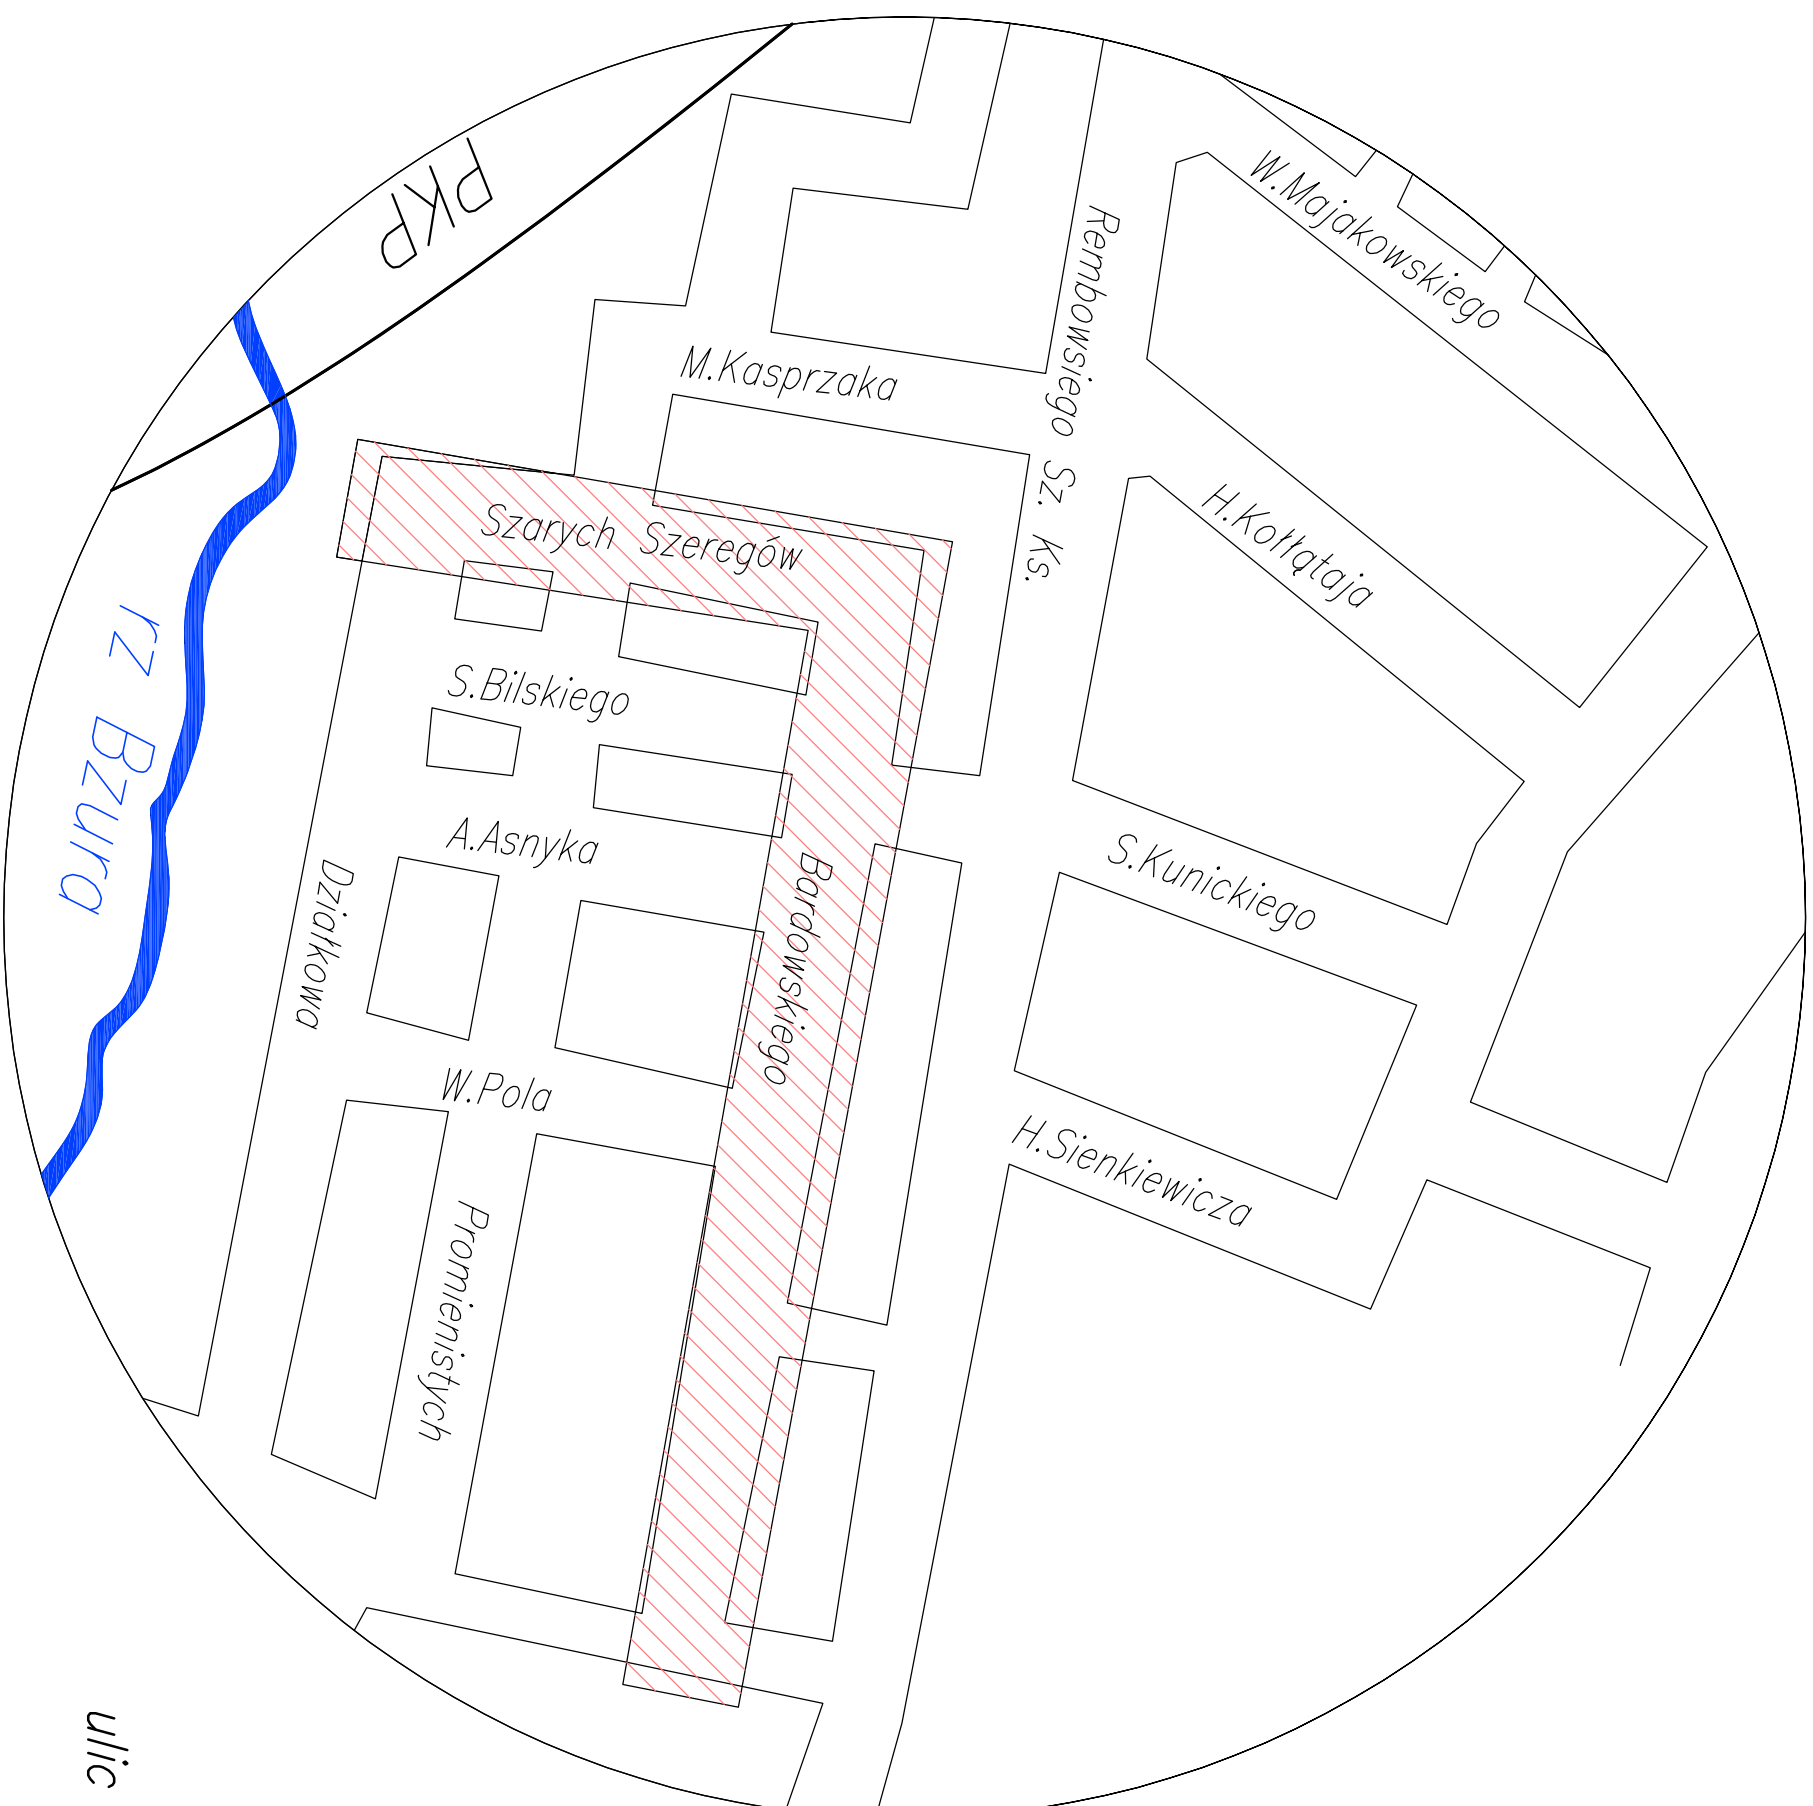

Plan orientacyjny  
ulic Bardowskiego i Szarych Szeregów  
w Zgierzu

SKALA 1:10000