


ul. Dolna - nawierzchnia gruntowa

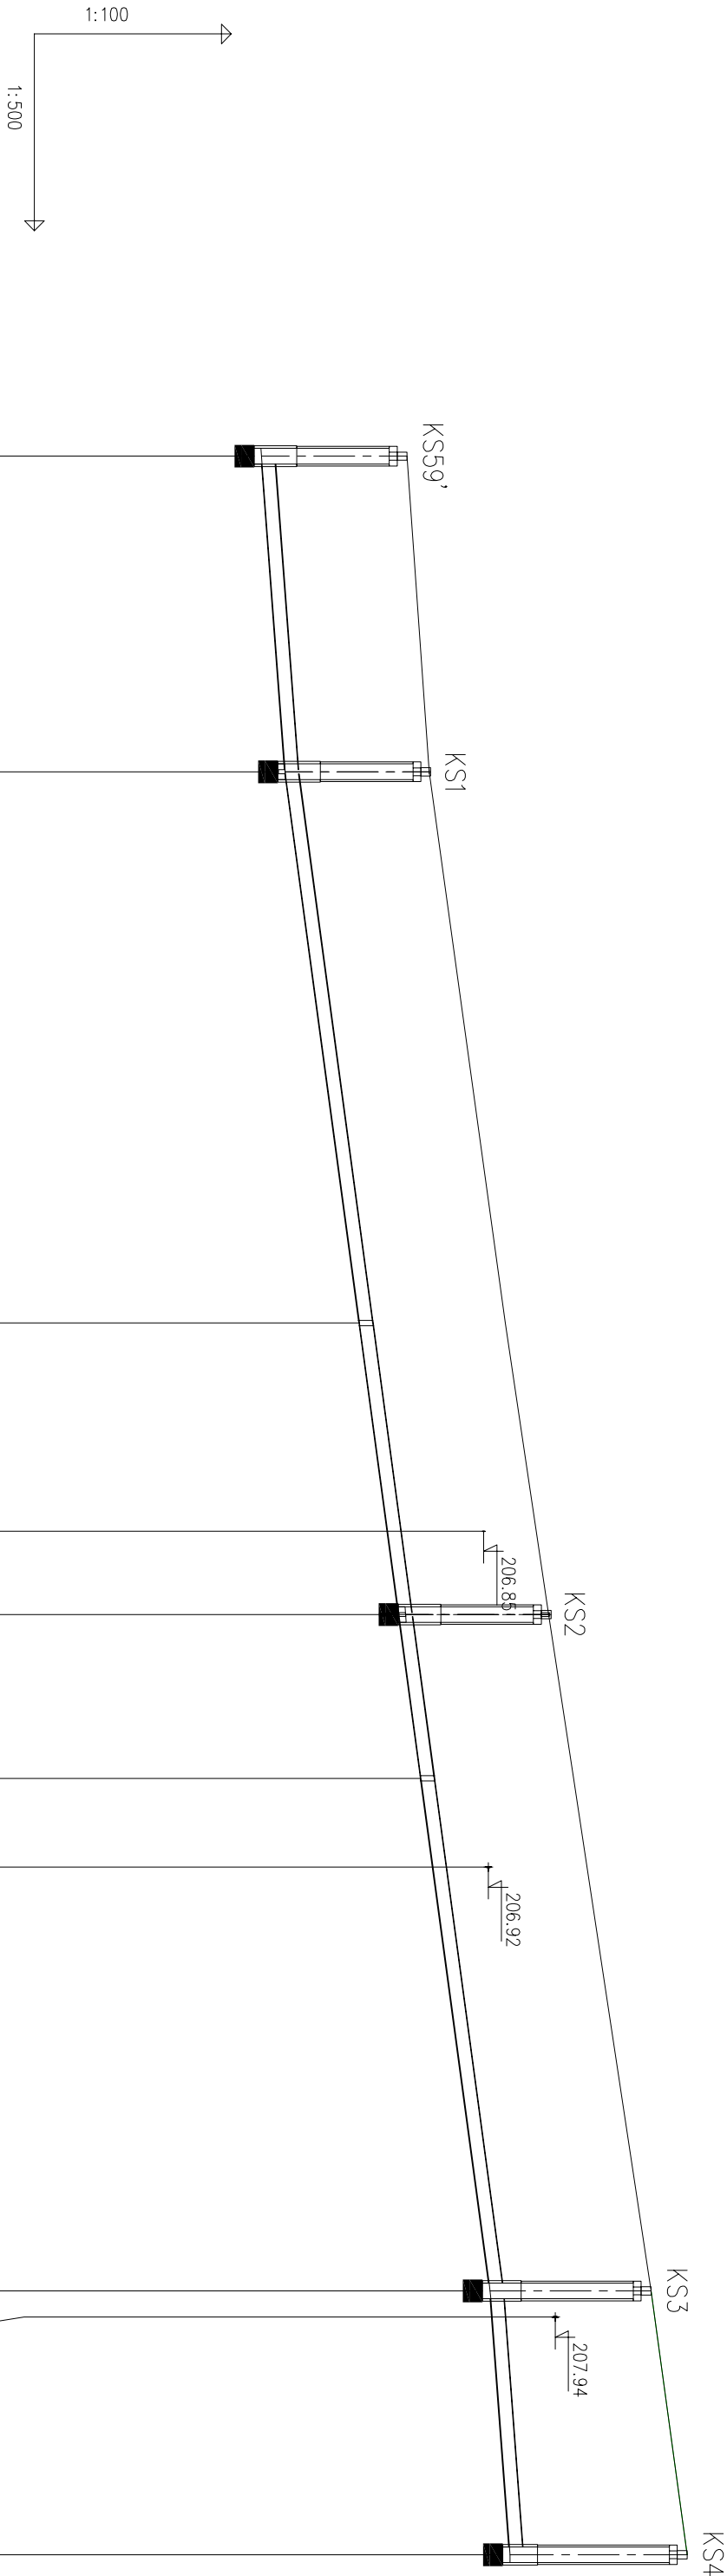

POZIOM PORÓWNAWCZY	195.00 m n.p.m.	studnia betonowa fi 1200
RZĘDNA TERENU ISTN.	205.68	Studnia betonowa ø1200 Kgt = 180°
RZĘDNA DNA KANAŁU	203.46	
ZAGŁĘBIENIE DNA KANAŁU	2.22	
SPADKI, DŁUGOŚCI	1.5%	
ŚREDNICA, MATERIAŁ	24.05m	2.7%
ODLEGŁOŚCI	0.00	24.05
HEKTOMETRY	KS5g'	KS1

fi200 PVC-U SN8 L=159.92m	66.06	22.21	81.56	88.27	12.48	100.75	107.45	39.06	139.81	20.11	159.92
	T1			KS2	T2				KS3		KS4

Zarząd Inwestycji Sp. z o.o.
99-300 Kutno, ul. Podrzeczna 5a, tel./fax. (0-24) 254-09-80

Nazwa opracowania:
Budowa kanalizacji sanitarnej w ślęgaczu
ul. Dolnej w Zgierz

Adres obiektu:
Zgierz, osiedle Podleśna, ul. Dolna

Przedmiot rysunku:
Profil podłużny

Nr:
2

Skala:
1:500

Projektant
branża sanitarna:
mgr inż. A. Radziejewski
upr. nr 13/97/PL

Sprawdzający
branża sanitarna:
mgr inż. H. Tarnowski
upr. nr LOD/0265/PWOS/05

Asystent
branża sanitarna:
mgr inż. T. Lis

ERROR: syntaxerror
OFFENDING COMMAND: --nostringval--

STACK:

/Title
()
/Subject
(D:20100106090721+01'00')
/ModDate
()
/Keywords
(PDFCreator Version 0.9.5)
/Creator
(D:20100106090721+01'00')
/CreationDate
(użytkownik)
/Author
-mark-