





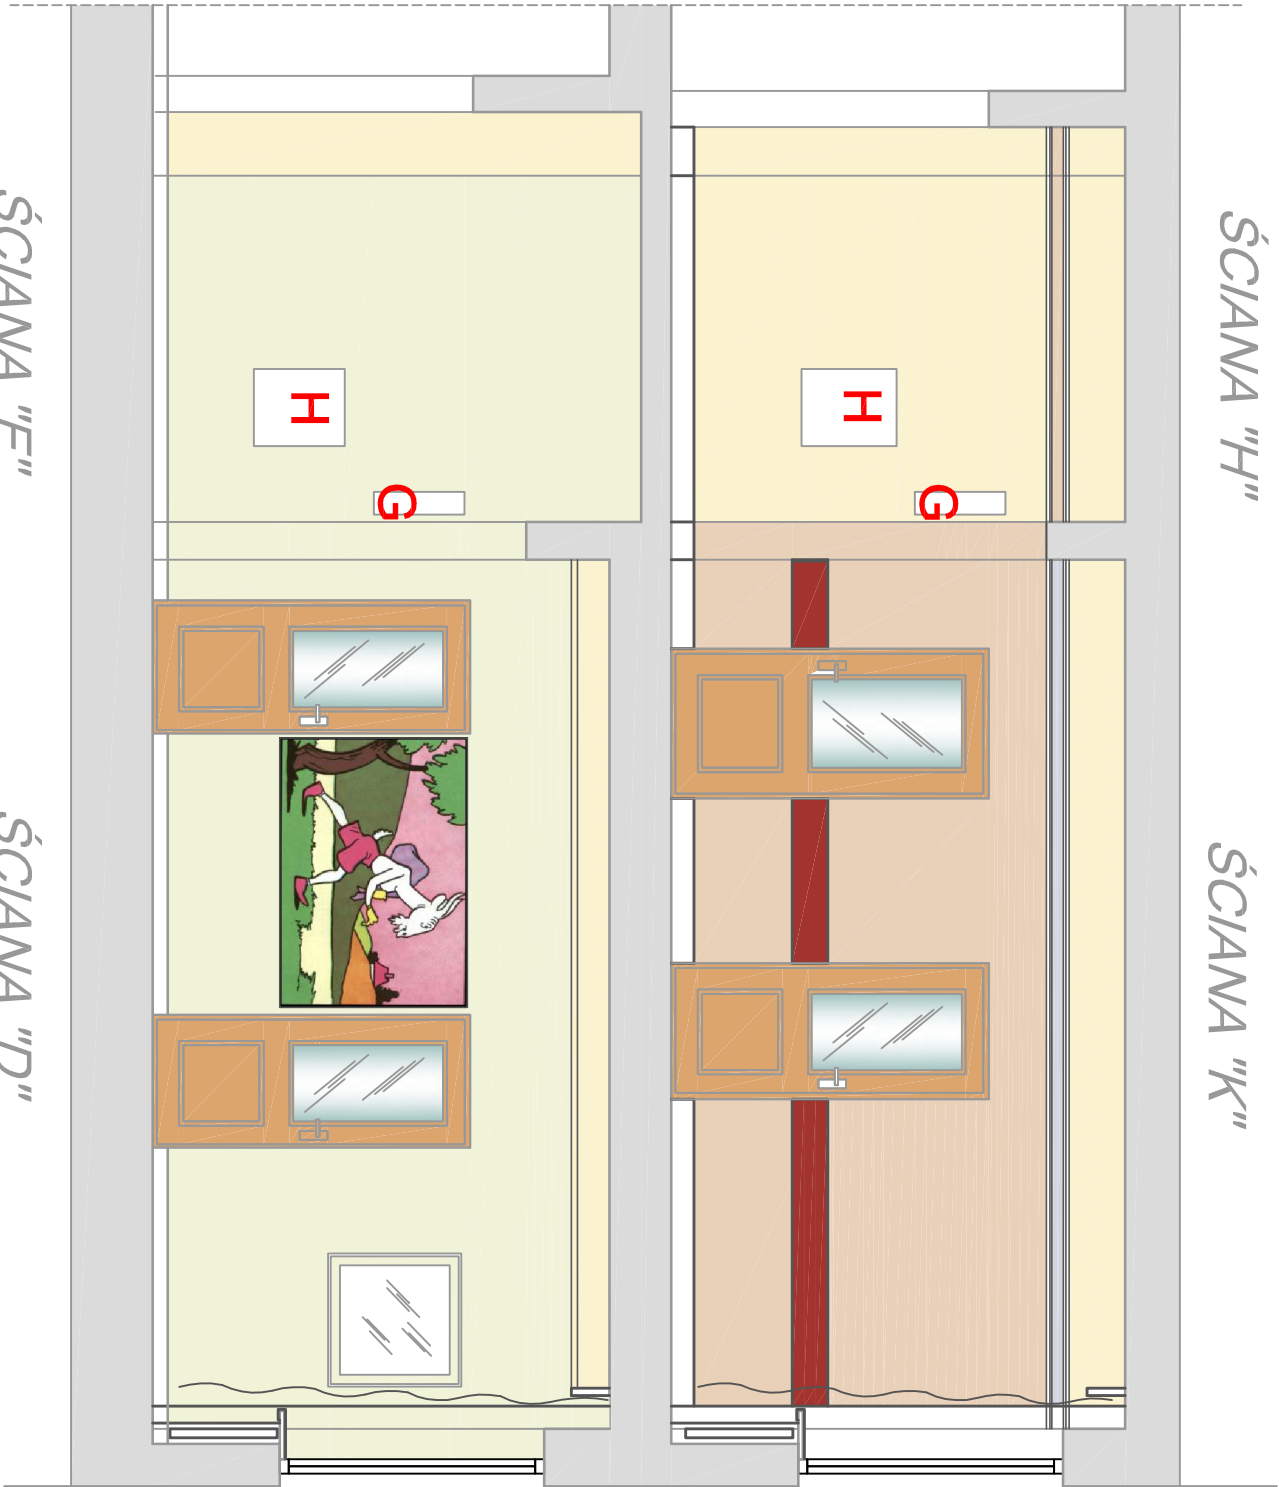


KOLORYSTYKA KOŁORY ZE WORNIKA NCS:

	BEŻOWY NCS : S 1005 - Y 20 R
	ZIELONY NCS : S 1040 - G 70 Y
	ŻÓŁTY NCS : S 0630 - Y
	NIEBIESKI NCS : S 2030 - R 70 B
	POMARAŃCZOWY NCS : S 1030 - Y 30 R
	CZERWONY NCS : S 3060 - Y 80 R



INWESTOR :	GMINA MIASTO ZGIERZ 95-100 Zgierz, UL. JANA PAWŁA II 16		
TYTUŁ PROJEKTU :	PROJEKT ARANŻACJI WNEŹRZ ORAZ DOKUMENTACJA PRAC REMONTOWYCH	NR RYSUNKU	14
ADRES OBIEKTU :	MIEJSKI ZŁOBEK IM. KOZIOŁKA MATOŁKA 95-100 ZGIERZ , UL. JULIANA TUWIMA 21	DATA:	03.2010
TYTUŁ RYSUNKU :	WIDOK ŚCIANY D, E, H, K	SKALA	1:50
PROJEKTANT :	mgr inż. Izabela Machajek mgr inż. arch. Elżbieta Kurjańczyk		
		PODPIS	