


WYKŁADZINY KAUCZUKOWE FIRMY BONITA
KOLORYSTYKA :

- NORAMENT 925 grano 4892
- NORAPLAN SIGNA 2963
- NORAPLAN SIGNA 2954
- NORAPLAN SIGNA 2959
- NORAPLAN SIGNA 2937
- NORAPLAN SIGNA 2960
- NORAPLAN SIGNA 2962

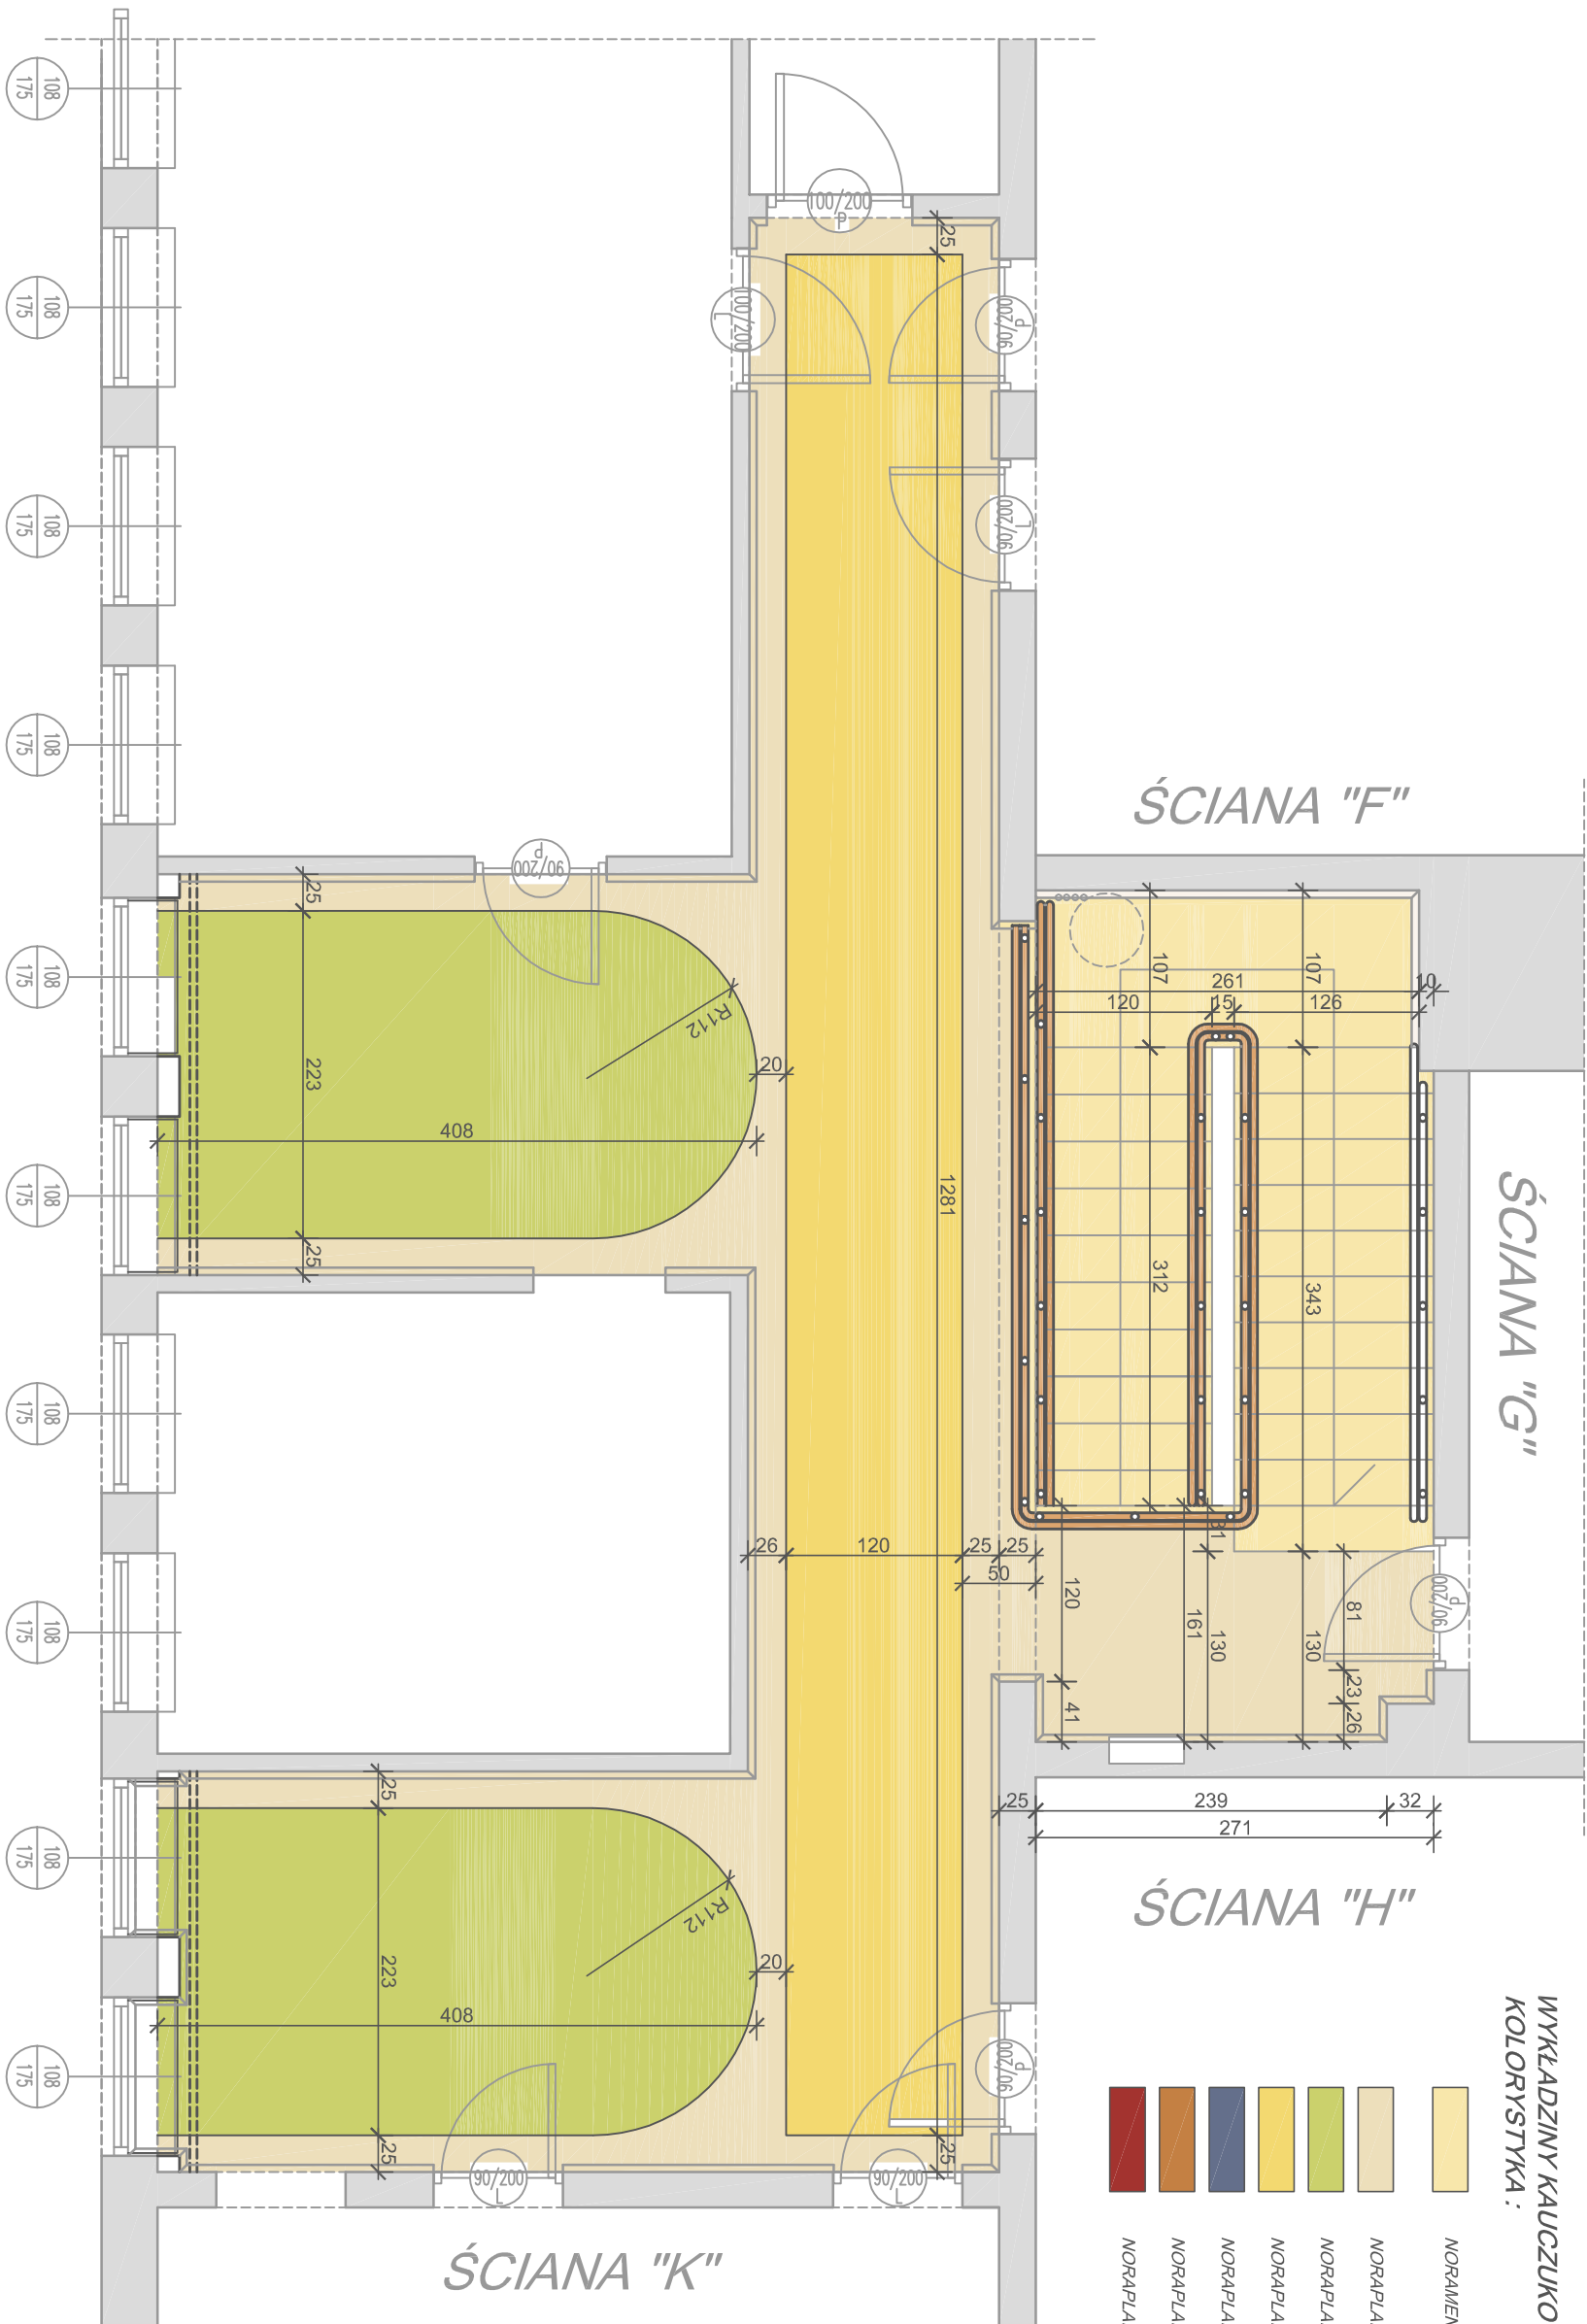

INWESTOR :	GMINA MIASTO ZGIERZ 95-100 Zgierz, UL. JANA PAWŁA II 16		
TYTUŁ PROJEKTU :	PROJEKT ARANŻACJI WNETRZ ORAZ DOKUMENTACJA PRAC REMONTOWYCH	NR RYSUNKU	10
ADRES OBIEKTU :	MIEJSKI ŻŁOBEK IM. KOZIOŁKA MATOŁKA 95-100 ZGIERZ, UL. JULIANA TUWIMA 21	DATA:	03.2010
TYTUŁ RYSUNKU :	RZUT PODŁOGI PIĘTRA	SKALA	1:50
PROJEKTANT :	mgr inż. Izabela Machajek mgr inż. arch. Elżbieta Kurjańczyk		
		PODPIS	