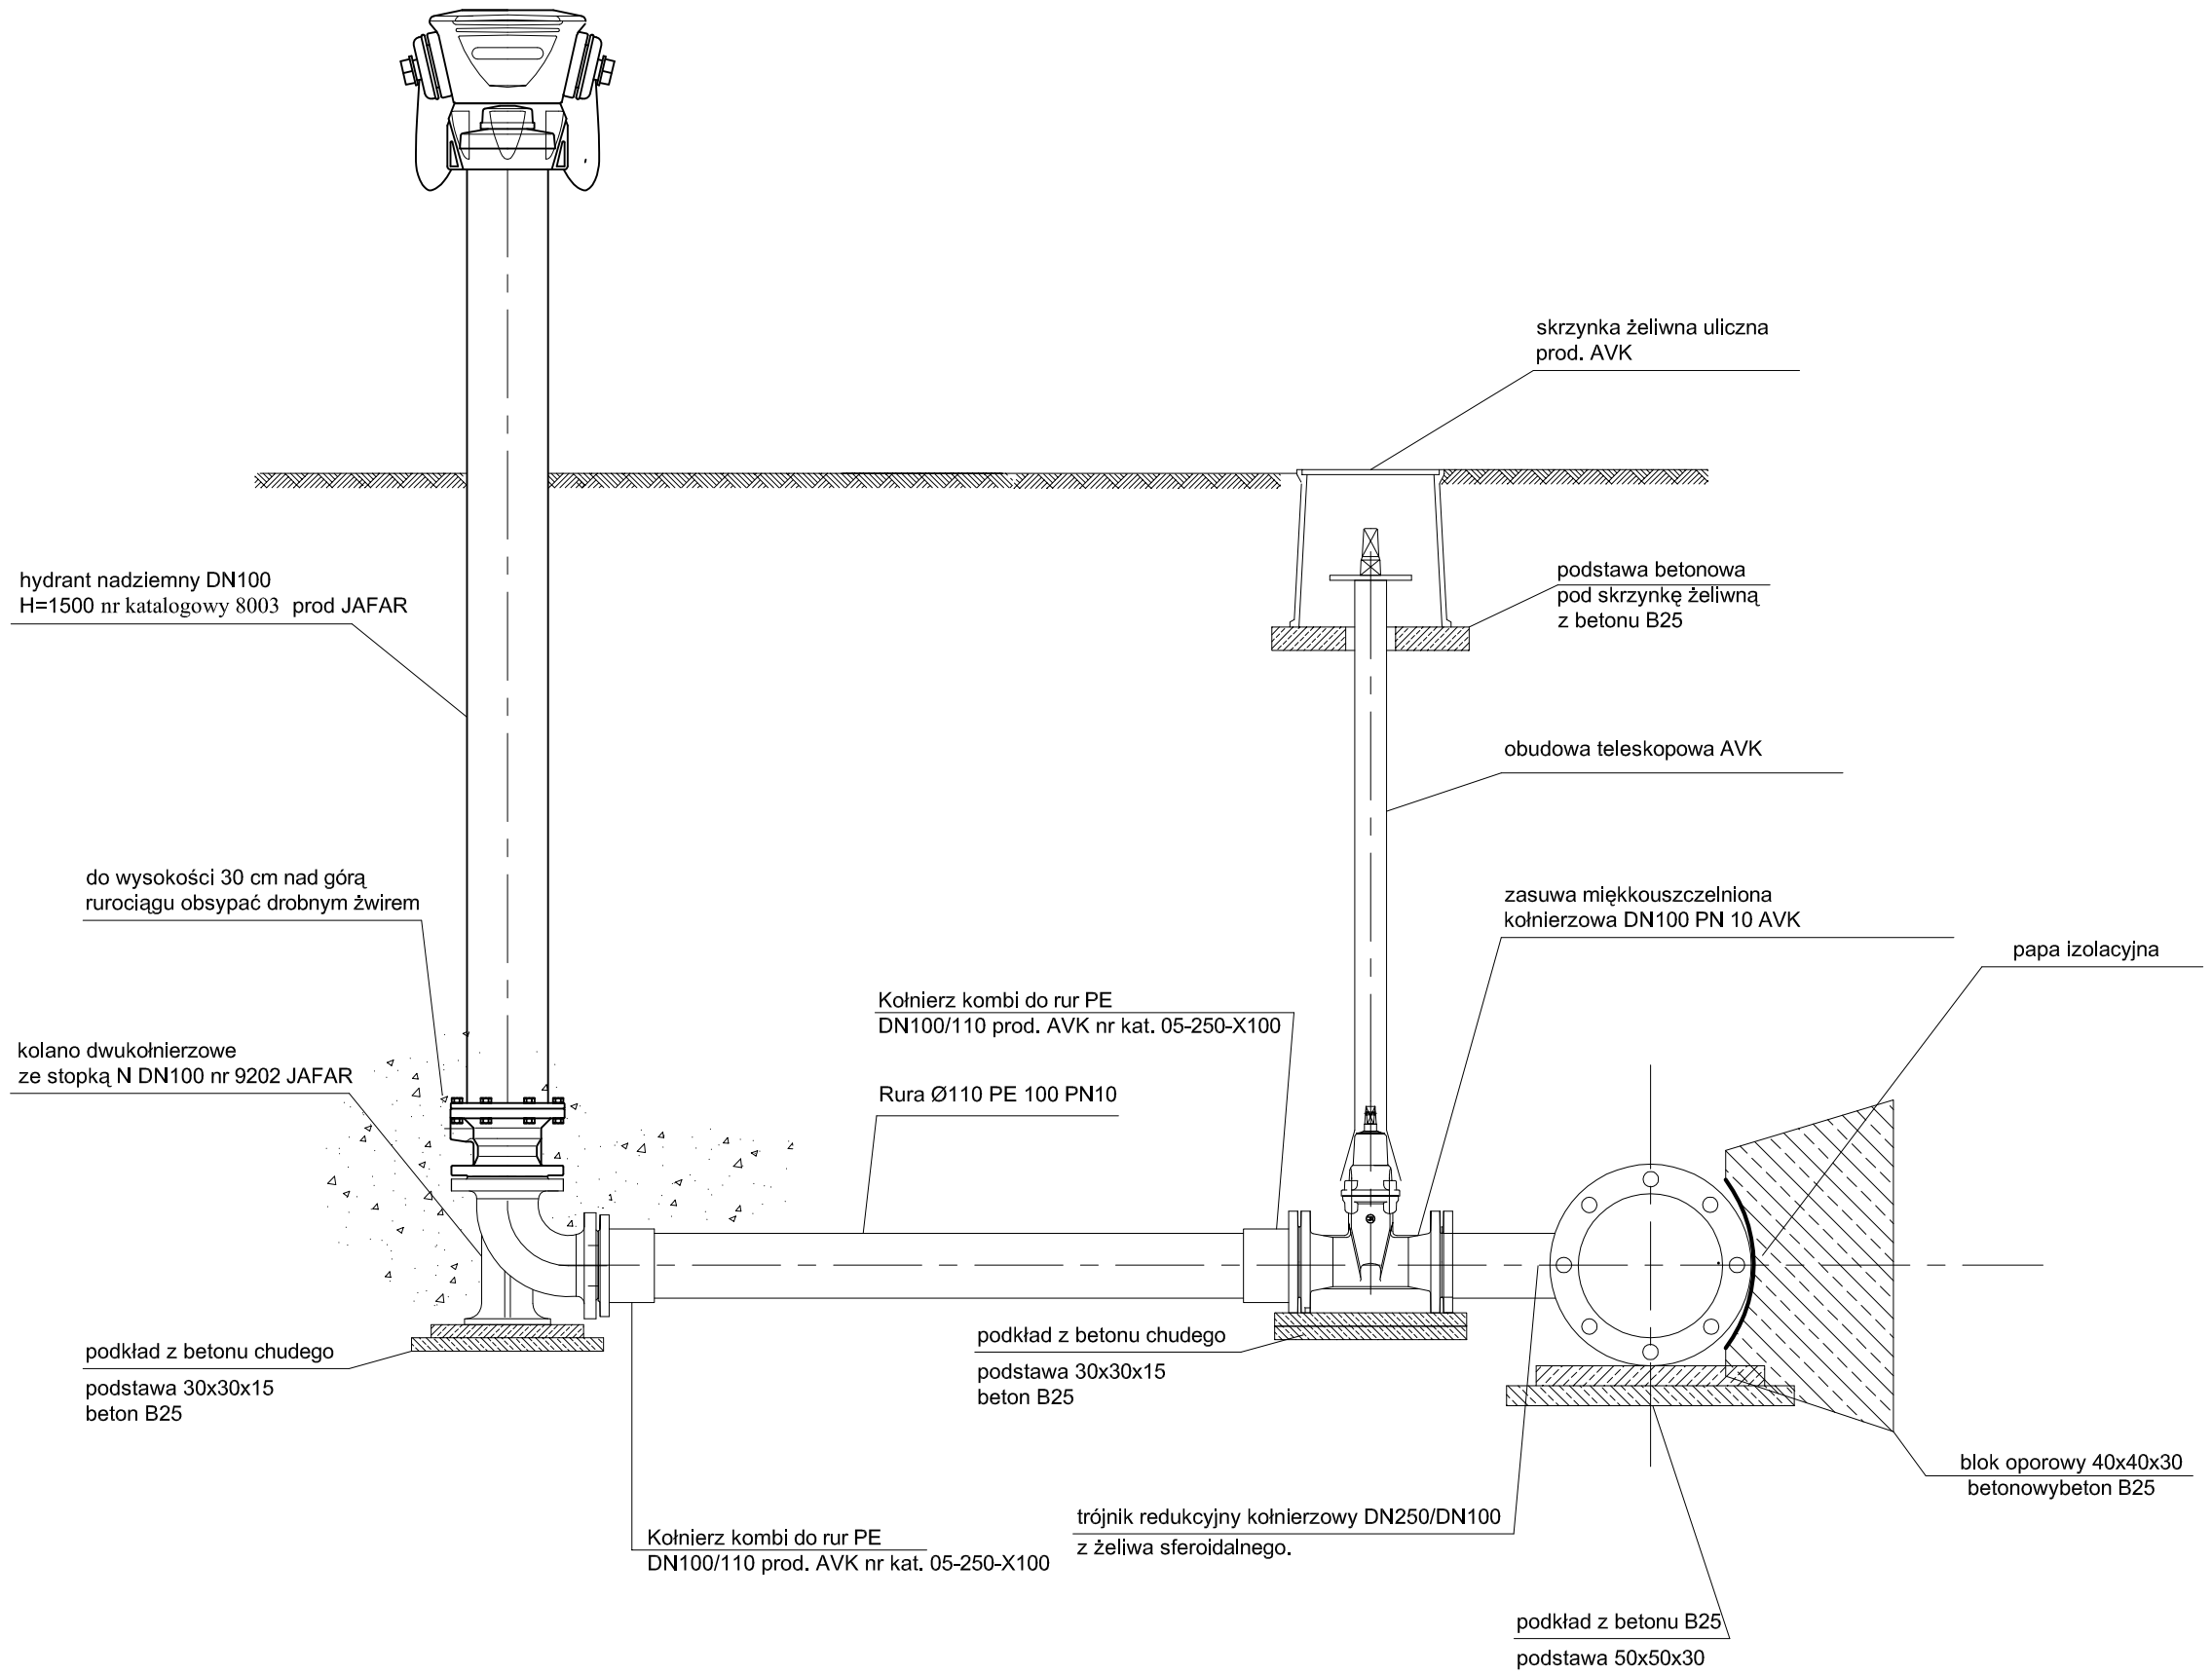

Zarząd Inwestycji Sp. z o.o.

99-300 Kutno, ul. Podrzeczna 5a, tel./fax. (0-24) 254-09-80

Nazwa opracowania:

BUDOWA ODCINKA SIECI WODOCIĄGOWEJ WRAZ Z PRZYŁĄCZAMI, HYDRANTAMI I ZASUWAMI W ULICY ŁĘCZYCKIEJ W ZGIERZU

Adres obiektu:	Zgierz, ulice: Łęczycka			
Przedmiot rysunku:	Schematy podłączenia hydrantu	Nr: 9	Skala:	schemat
			Data:	01.2010
Projektant branża sanitarna:	mgr inż. H. Tarnowski upr. nr LOD/0265/PWOS/05			
Sprawdzający branża sanitarna:	mgr inż. A. Radziejewski upr. nr 13/97/PL			
Asystent branża sanitarna:	mgr inż. T. Lis			