


PRZEMIANOWA A-A skala 1:100

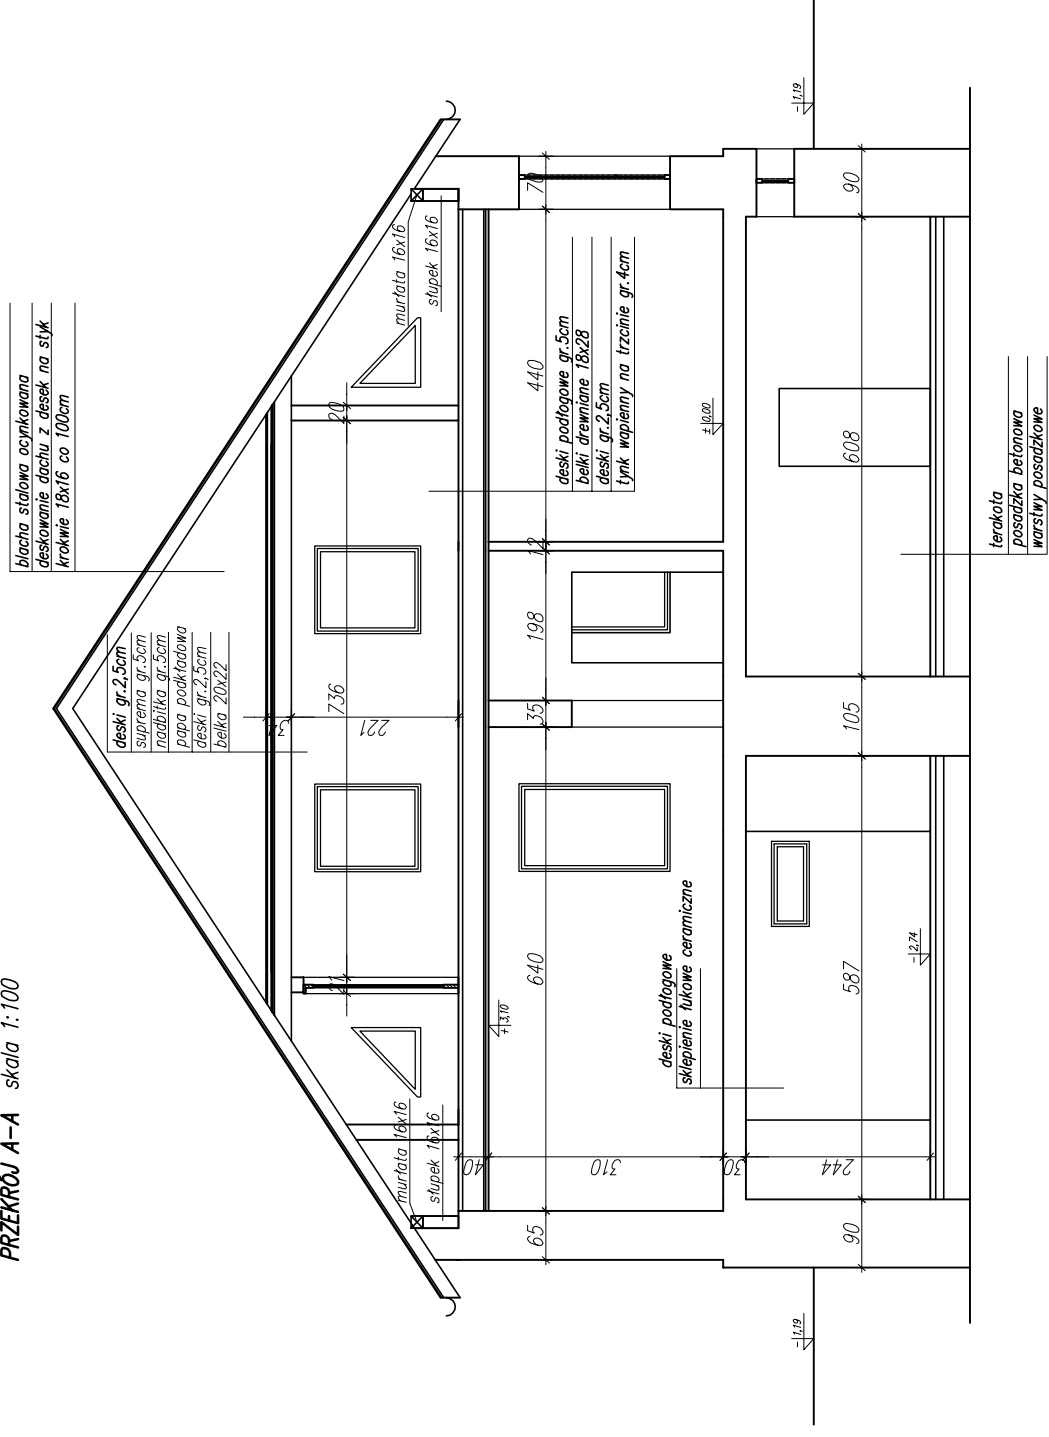

BIURO USEUG INWESTYCYJNYCH		JAS	
JAS-PROJEKT		RYS.	
ŁÓDŹ ul. MARATONSKA 87c/16		K-R.4	
INWENTARYZACJA I EKSPERTYZA BUDYNKU MUZEUM ZGIERZA	PROJEKTANT: mgr inż. Sławomir Jagiełło	NR UPRAWNIENIE: 274/86/Wt	
PRZEMIANOWA: A-A; B-B; C-C	SPRAWDZĄCY: mgr inż. Michał Blerkowski	NR UPRAWNIENIE: L00/0298/P00K/05	
Zgierz, dz. nr ew. 42/5	WSPRACOWNIA: Anna Szadkowska	NR UPRAWNIENIE: ---	
MUZEUM MIASTA ZGIERZA ul. J.H. Dąbrowskiego 21, Zgierz	DATA: 03.2009	SKALA: 1:100	
Konstrukcja			