SCHODY–POZ.3.1; STROP–POZ.4.1 skala 1:20

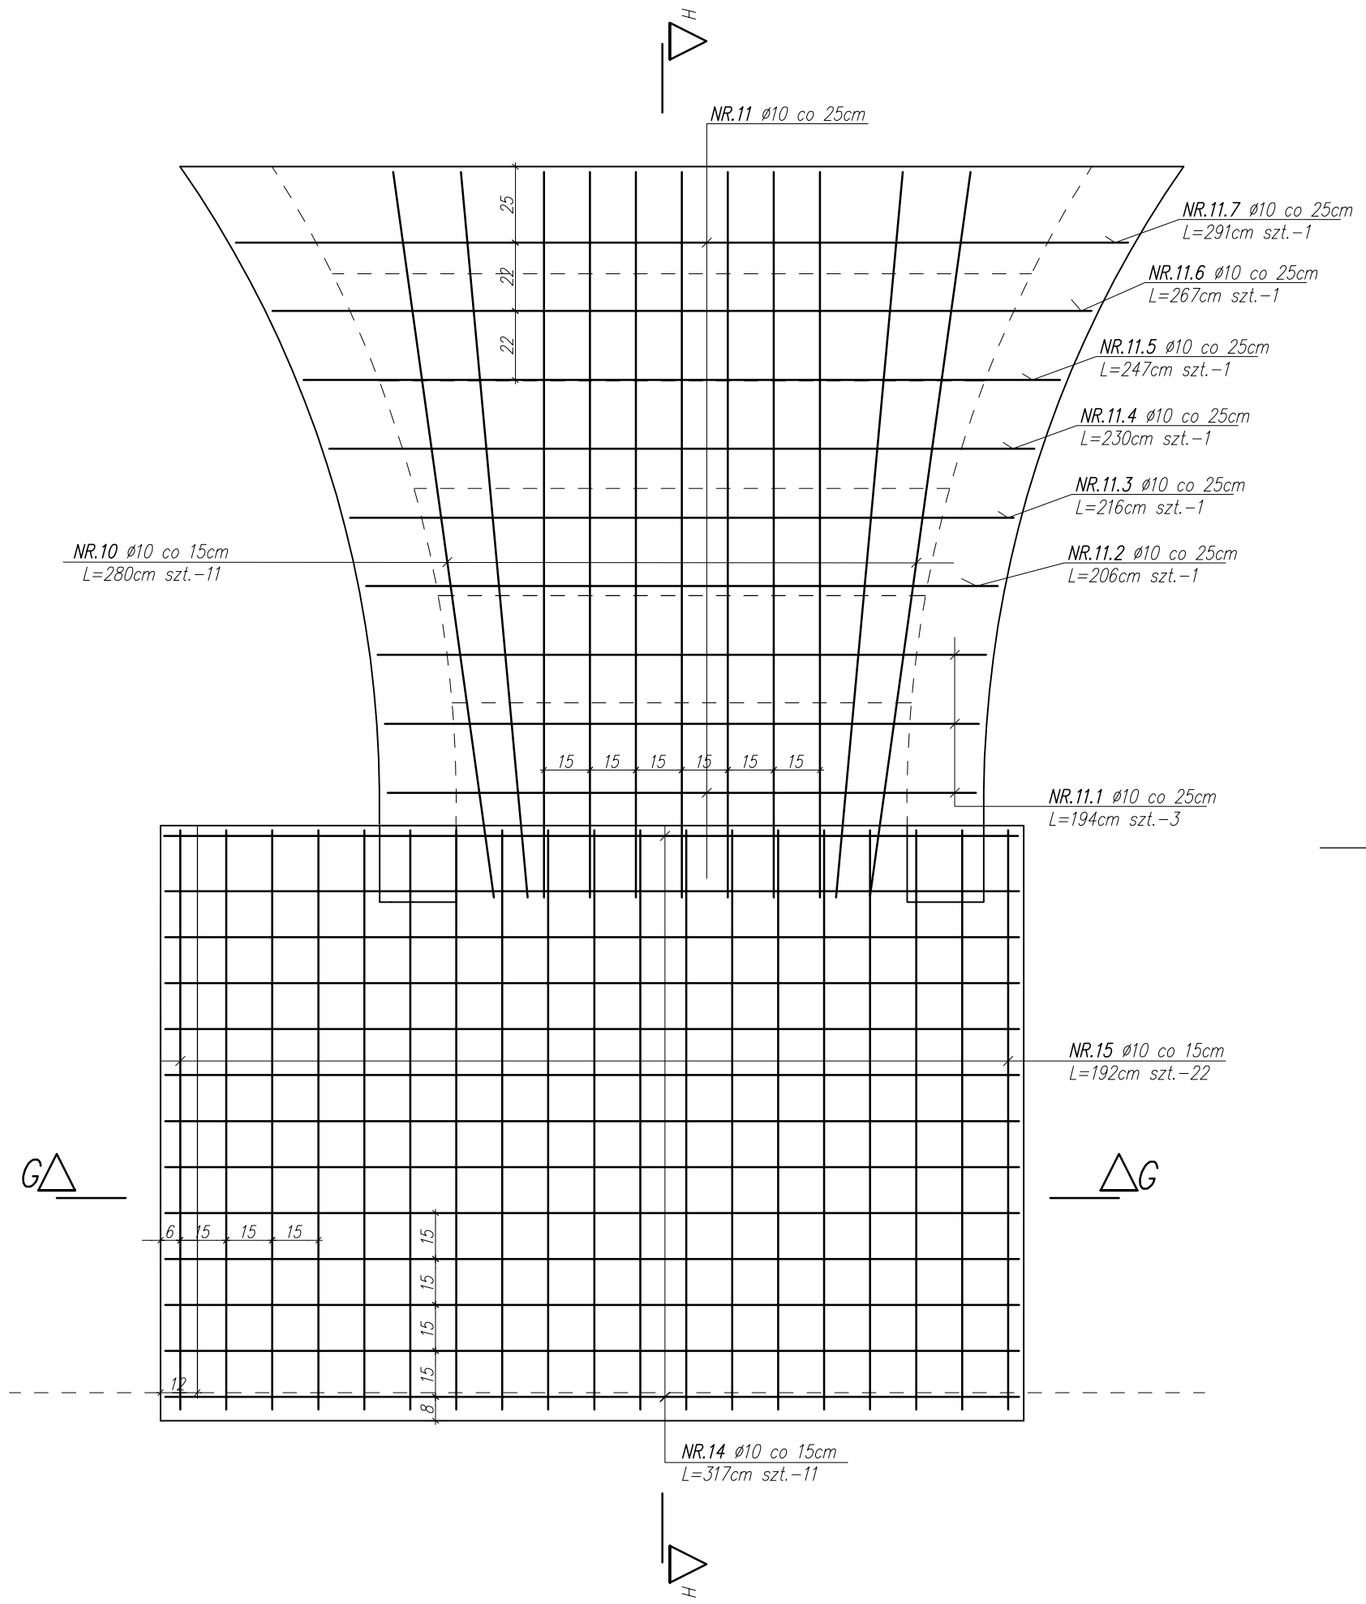

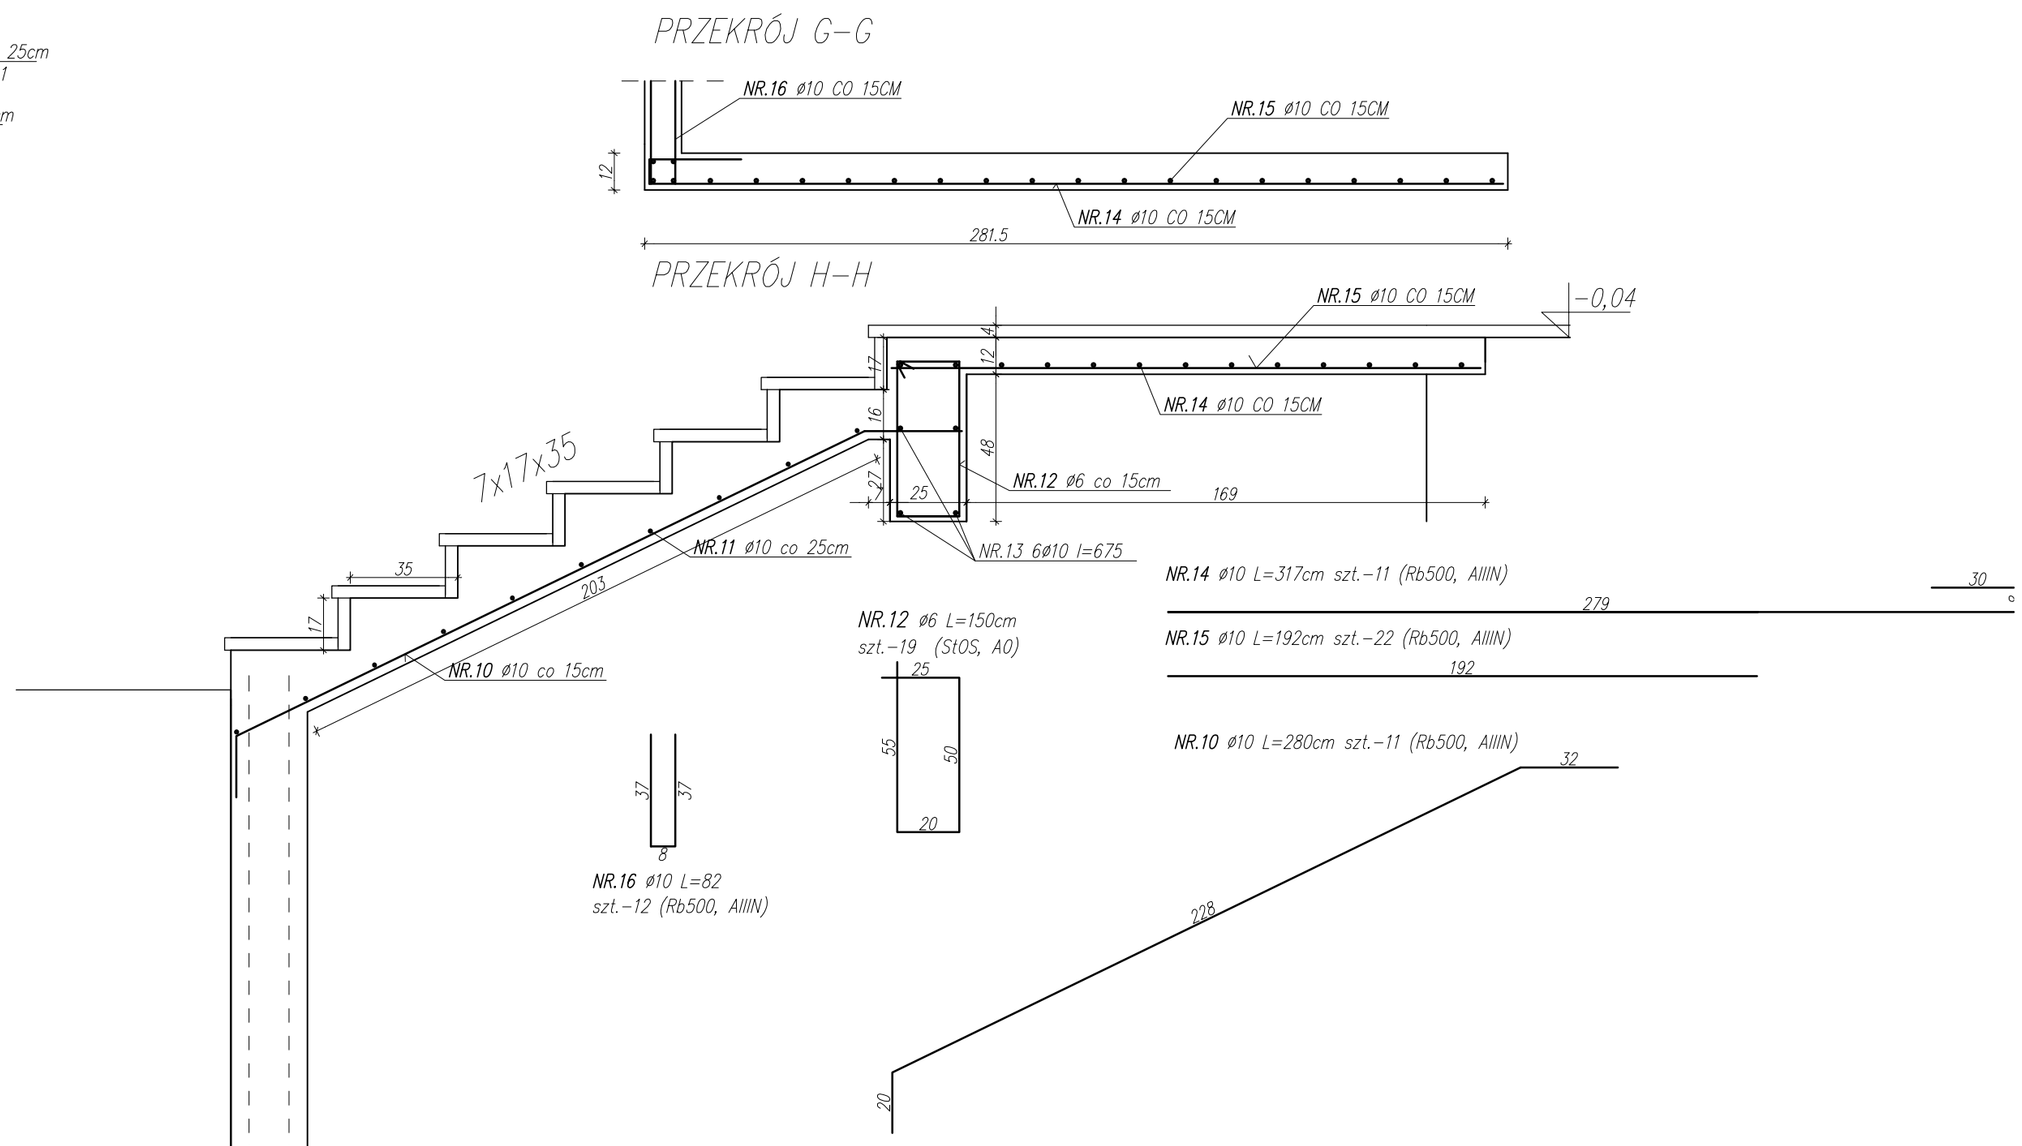

beton : B25
chudy beton: B10
stal: RB 500, AIIIN – pręty konstrukcyjne
StOS, A0 – strzemiona

TEMAT: PROJEKT REMONTU, PRZEBUDOWY I TERMOMODERNIZACJI BUDYNKU MUZEUM ZGIERZA WRAZ Z ZAGOSPODAROWANIEM DZIAŁKI			BIURO USŁUG INWESTYCYJNYCH JAS-PROJEKT ŁÓDŹ ul.MARATOŃSKA 87c/16	JAS
TYTUŁ RYSUNKU: PŁYTA DASZKA POZ.4.2				
LOKALIZACJA: Zgierz, dz. nr ew. 42/5			PROJEKTANT: mgr inż.Sławomir Jagiełło	NR UPRAWNIEŃ: 274/86/Wł.
INWESTOR: MUZEUM MIASTA ZGIERZA ul.J.H.Dąbrowskiego 21, Zgierz			SPRAWDZIŁ: mgr inż. Michał Bieńkowski	NR UPRAWNIEŃ: LOD/0298/POOK/05
BRANŻA: Konstrukcja	DATA: 03.2009	SKALA: 1:20	WSPÓŁPRACA: Anna Szadkowska	NR UPRAWNIEŃ: --------
				RYS. K-D.2