POZ.2.1
ŚCIANY ŻELBETOWE
skala 1:30

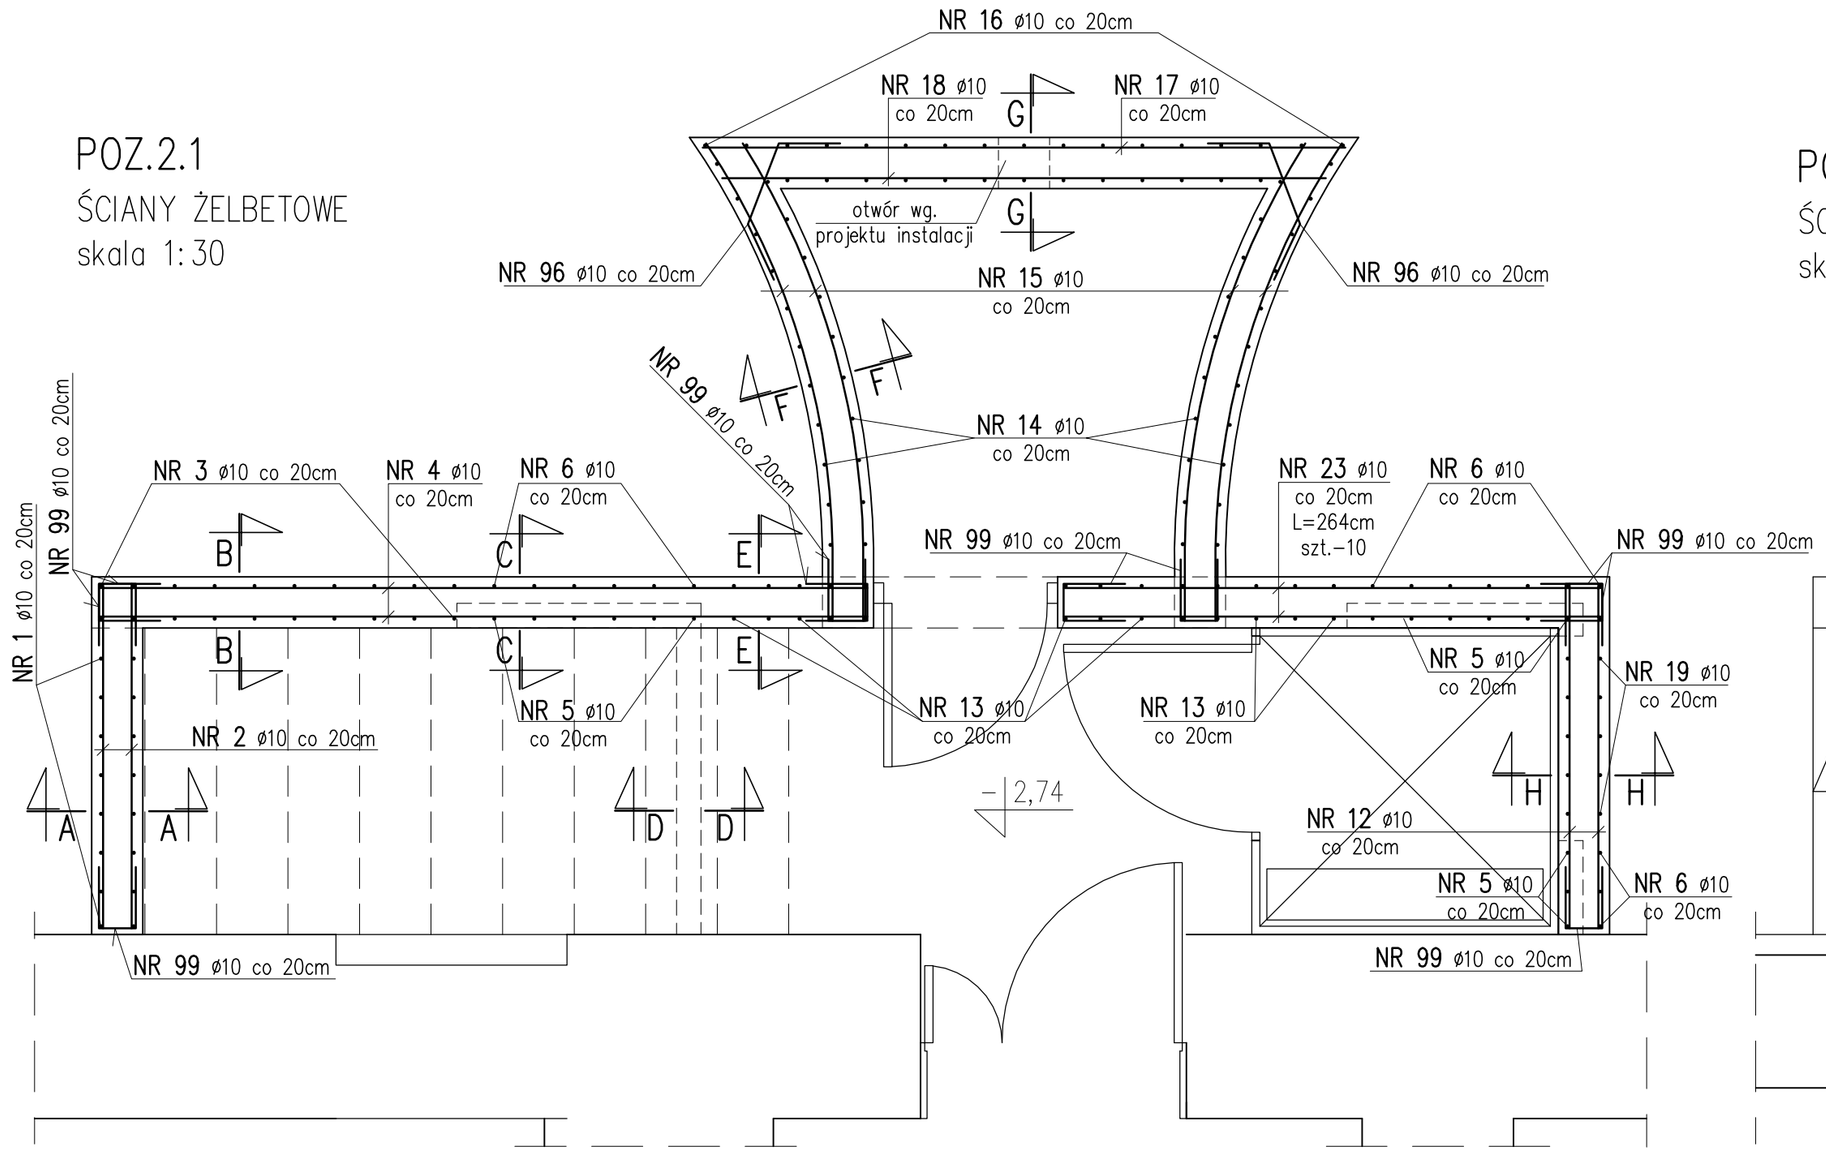

POZ.2.2
ŚCIANY ŻELBETOWE
skala 1:30

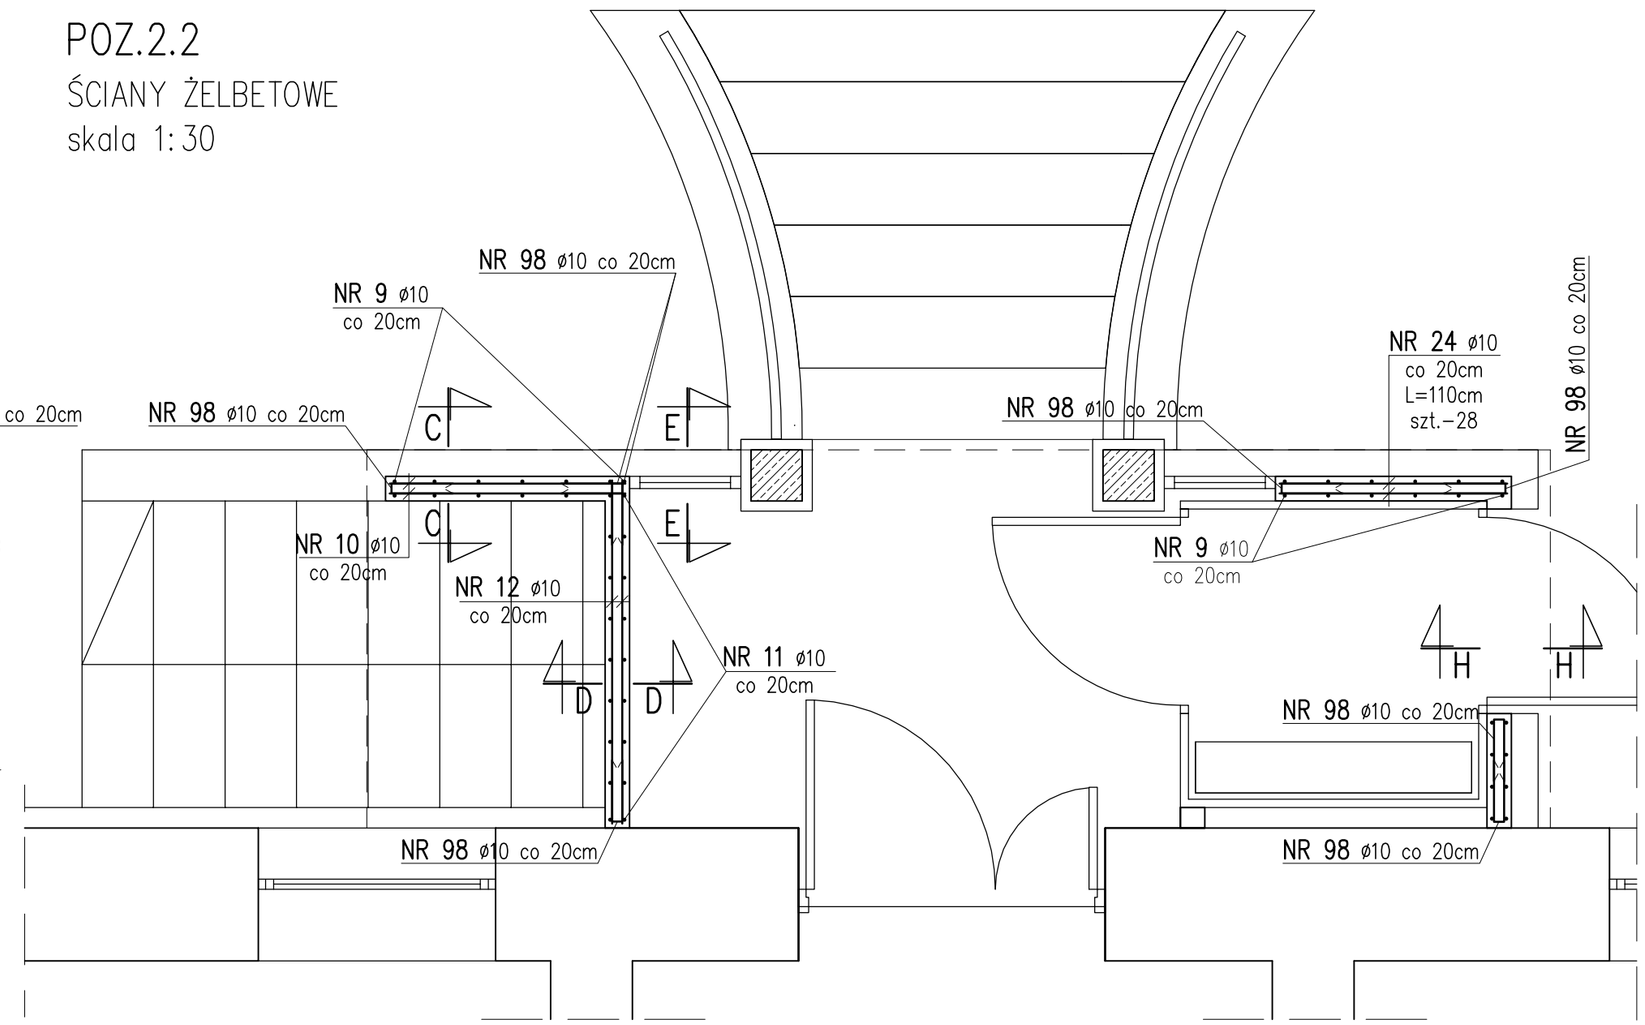

NR 99 ø10
L=78cm
szt.-160

NR 98 ø10
L=65cm
szt.-130

NR 96 ø10
L=102cm
szt.-24

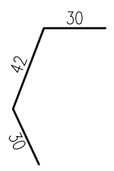

otulina min.-2cm

BETON: C20/25
STAL: Rb500, A-IIIN - pręty konstrukcyjne
StOS, A-0 - strzemiona

TEMAT: INWENTARYZACJA I EKSPERTYZA BUDYNKU MUZEUM MIASTA ZGIERZA		BIURO USŁUG INWESTYCYJNYCH JAS-PROJEKT ŁÓDŹ ul.MARATOŃSKA 87c/16	JAS
TYTUŁ RYSUNKU: POZ. 2.1, 2.2 ŚCIANY ŻELBETOWE - RZUTY			
LOKALIZACJA: Zgierz, dz. nr ew. 42/5		PROJEKTANT: mgr inż.Sławomir Jagiełło	NR UPRAWNIEŃ: 274/86/Wł.
INWESTOR: MUZEUM MIASTA ZGIERZA ul. J. H. Dąbrowskiego 21, Zgierz		SPRAWDZ.: mgr inż. Michał Bieńkowski	NR UPRAWNIEŃ: LDD/0298/POOK/05
BRANŻA: Konstrukcja	DATA: 03.2009 / SKALA: 1:30	WSPÓŁPRACA:	NR UPRAWNIEŃ:

RYS. K-D.4