



BELKA STALOWA I200 1szt. skala 1:20

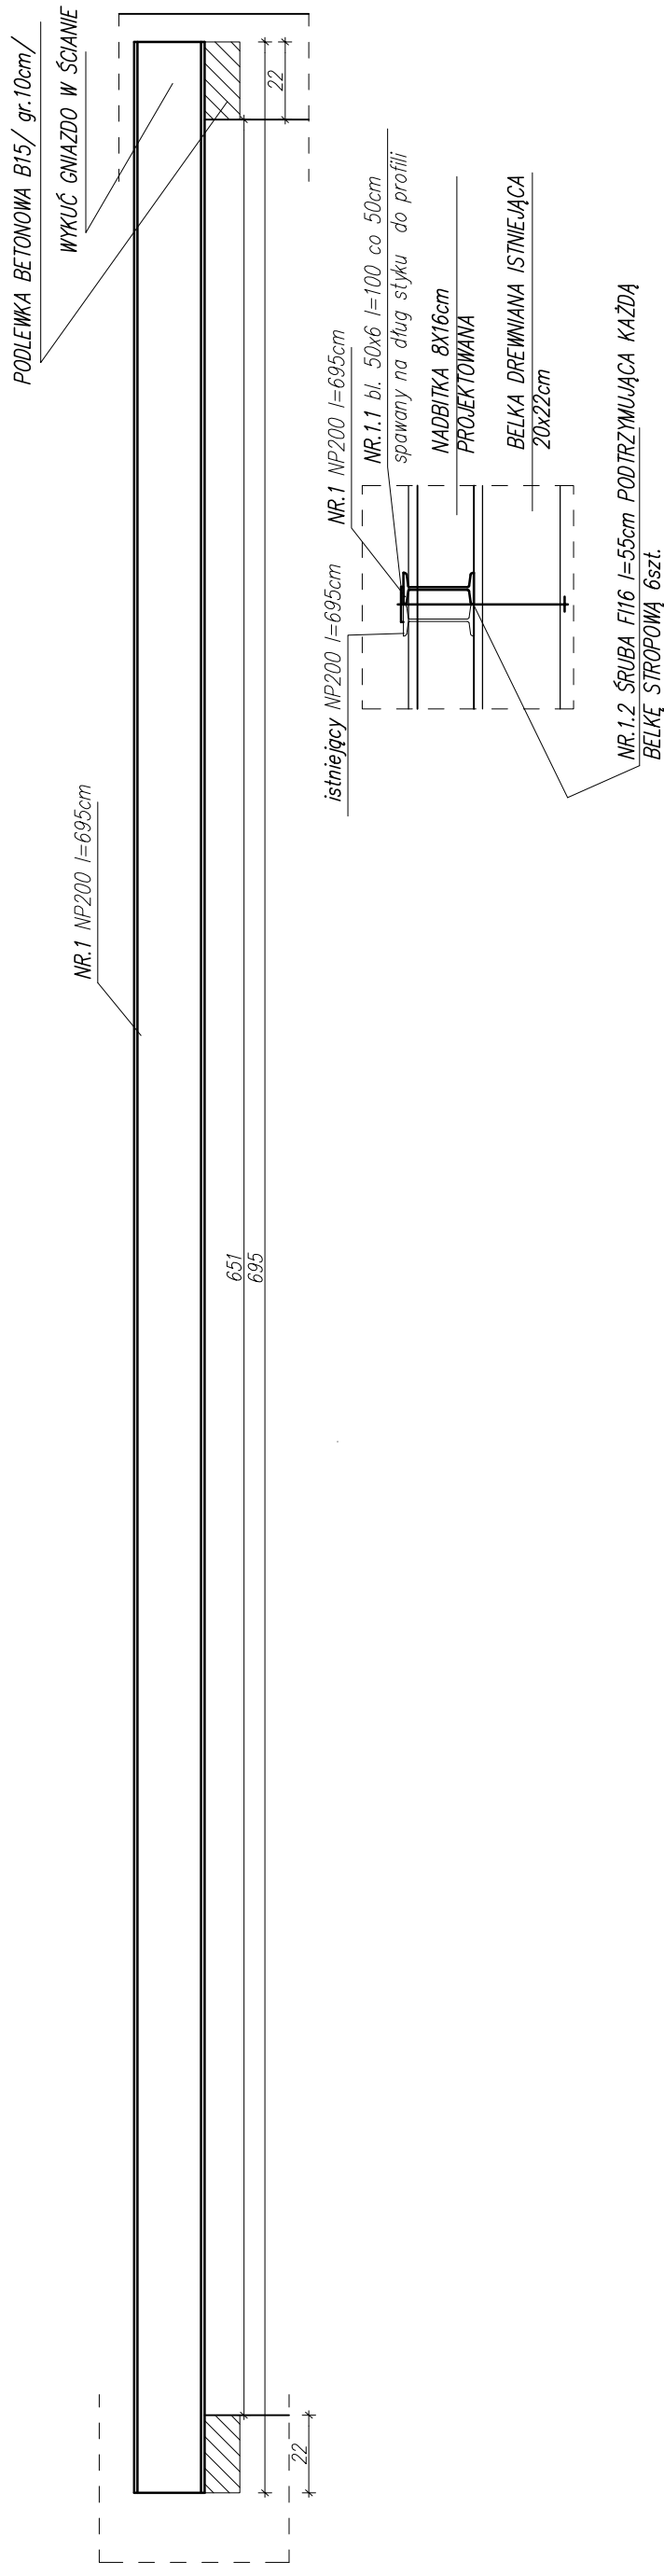

BELKA STALOWA 2C200 2szt. skala 1:20

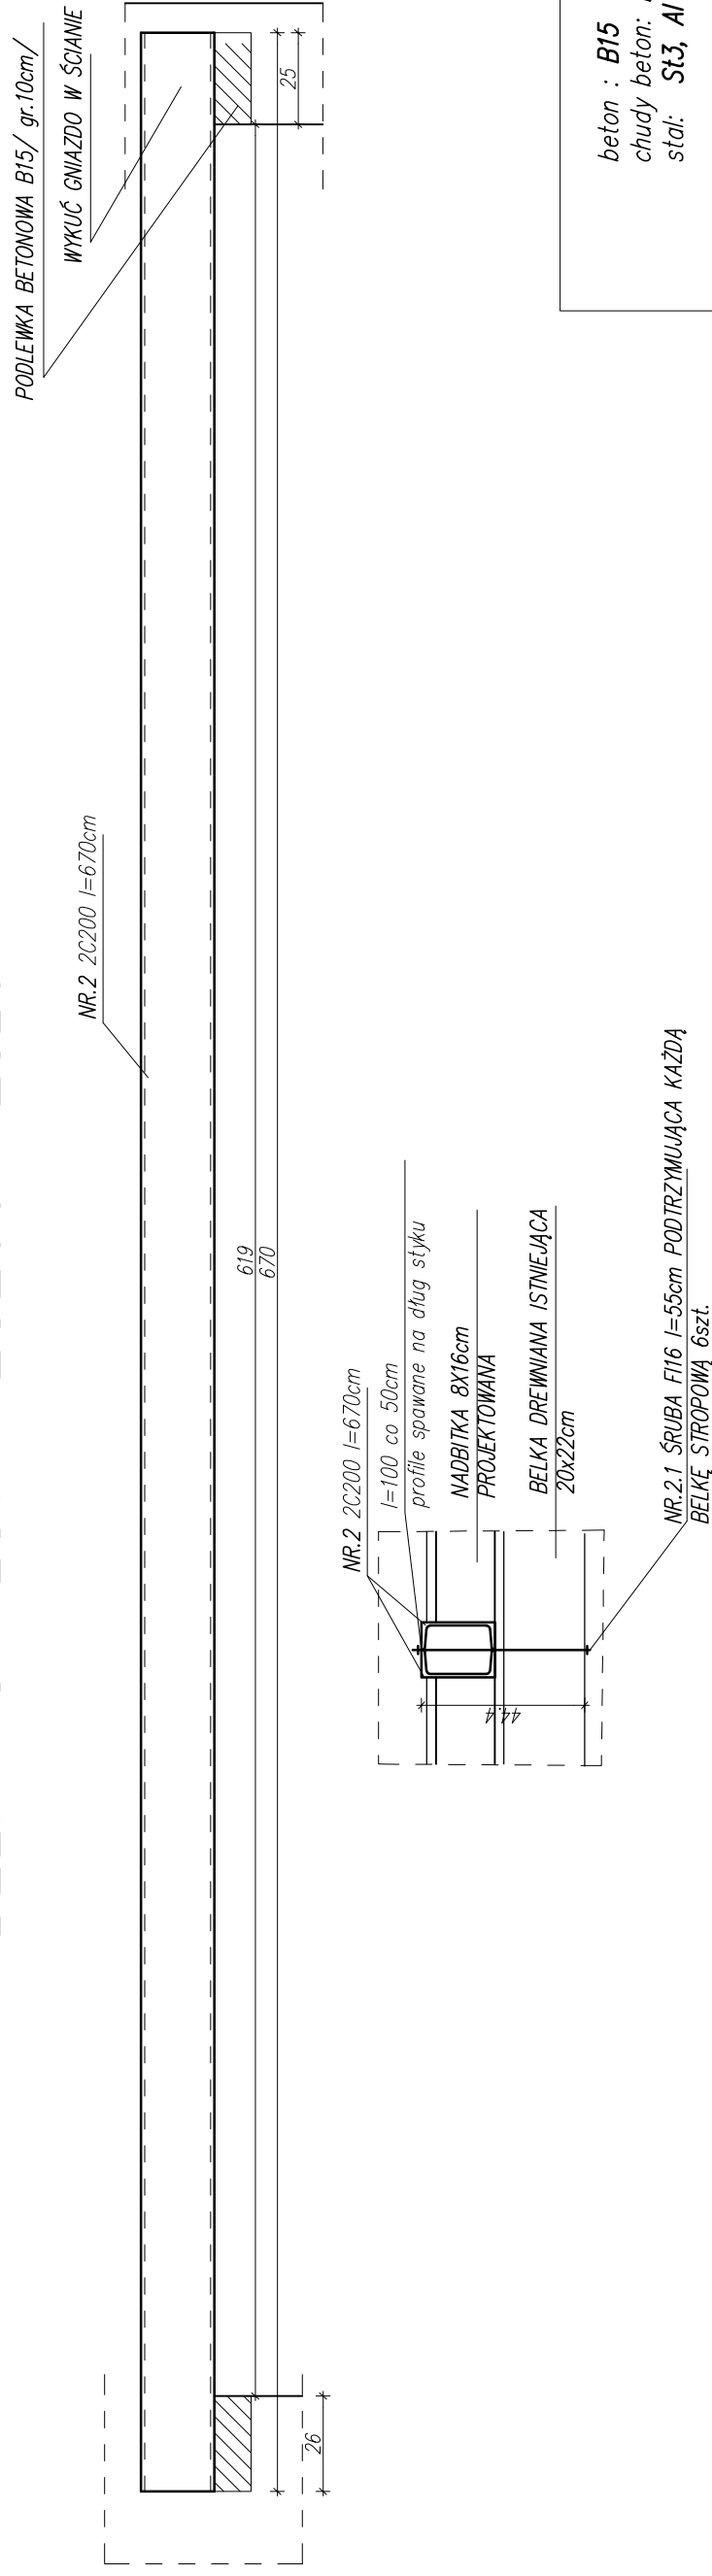

beton : B15
chudy beton: B10
stal: St3, A1

BIURO USEUG INWESTYCYJNYCH JAS-PROJEKT ŁÓDŹ ul.MARATONSKA 87c/16		JAS RYS. K-D.6	
TEMAT: PROJEKT REMONTU, PRZEBUDOWY I TERMOMODERNIZACJI BUDYNKU MUZEUM MIASTA ZGIERZA WRAZ Z ZAGOSPODAROWANIEM DZIAŁKI WZRAZ PRISAWKI	LOKALIZACJA: BELKI STALOWE	PROJEKTANT: mgr inż.Stawomir Jagiełło NR UPRAWNIENIA: 274/86/WŁ	NR UPRAWNIENIA: ---
INWESTOR: MUZEUM MIASTA ZGIERZA ul.J.H.Dąbrowskiego 21, Zgierz	DATA: 03.2009	SPRZĄDZĄCY: mgr inż. Michał Bieńkowski LDD/0298/P00K/05	NR UPRAWNIENIA: ---
BRANŻA: Konstrukcja	SKALA: 1:20	WSPRACOWNIA: Anna Szadkowska	NR UPRAWNIENIA: ---